



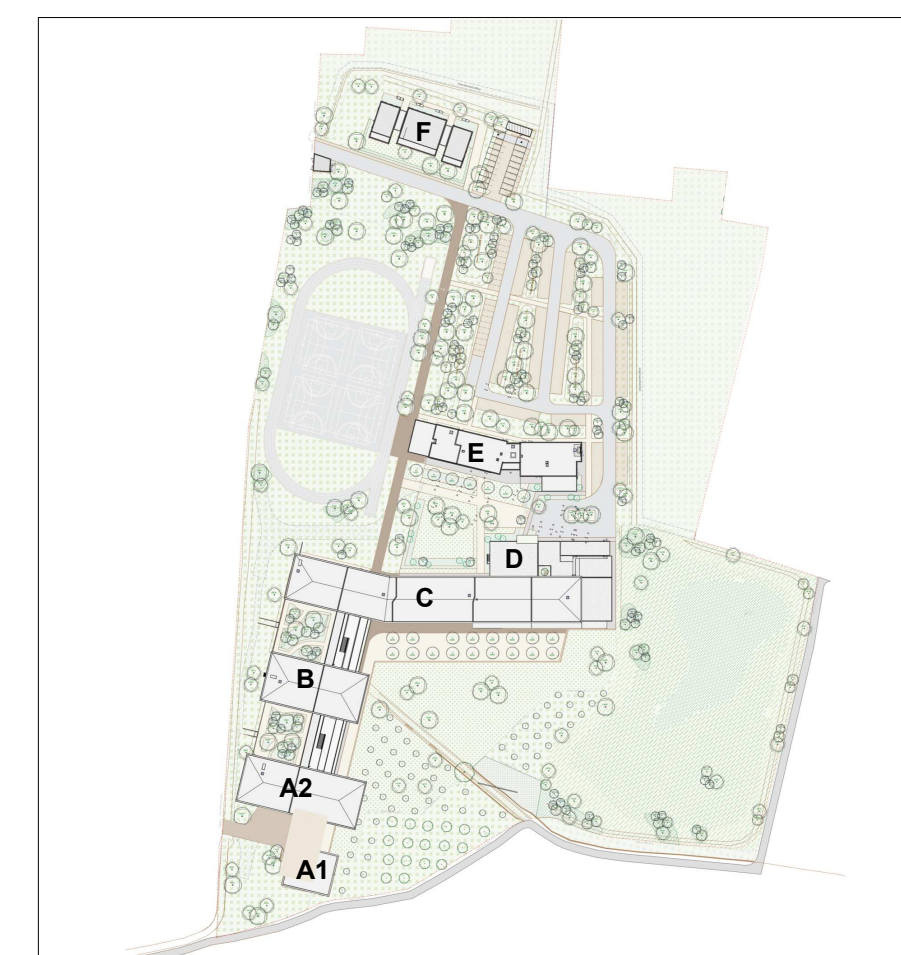

PLAN DE MASSE
Ech : 1/500

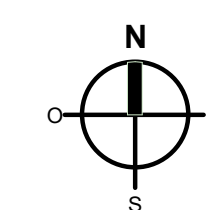

Corps d'état : ARC Plan réalisé ou mis à jour par : BPA Architecture marie.deprez@bpa.archi Marie Deprez		CONSTRUCTION DU LYCEE NEUF DE COURRONTERRAL	
N° REGION : 61003		Courronterral	
	Maire de l'ouvrage : REGION OCCITANIE 201, avenue de la Poméranie 34064 Montpellier cedex 2 Tel 04 67 22 80 00 Mail : contact@region.fr Adresse Internet : www.region.fr		Monsieur : ARAC Occitanie 117 rue des Etats Généraux - CS 19636 34961 Montpellier Cedex 2 Tel 04 67 22 80 00 Mail : contact@arac-occitanie.fr Adresse Internet : www.arac-occitanie.fr
	Index : G	Nombre de plan : LV 1.1	PLAN DE MASSE
Date d'édition : 16-09-2022		PHASE : PRO	ECHELLE : 1 : 500