

LEGENDE


	COTATION PROJET
	CLOTURE DU SITE

Création d'un parc-jardin sur le thème de la végétation des cinq continents

Construction du centre de tri sélectif

Construction d'une verrière pour la mise en cohérence architecturale

Construction d'un bâtiment administratif

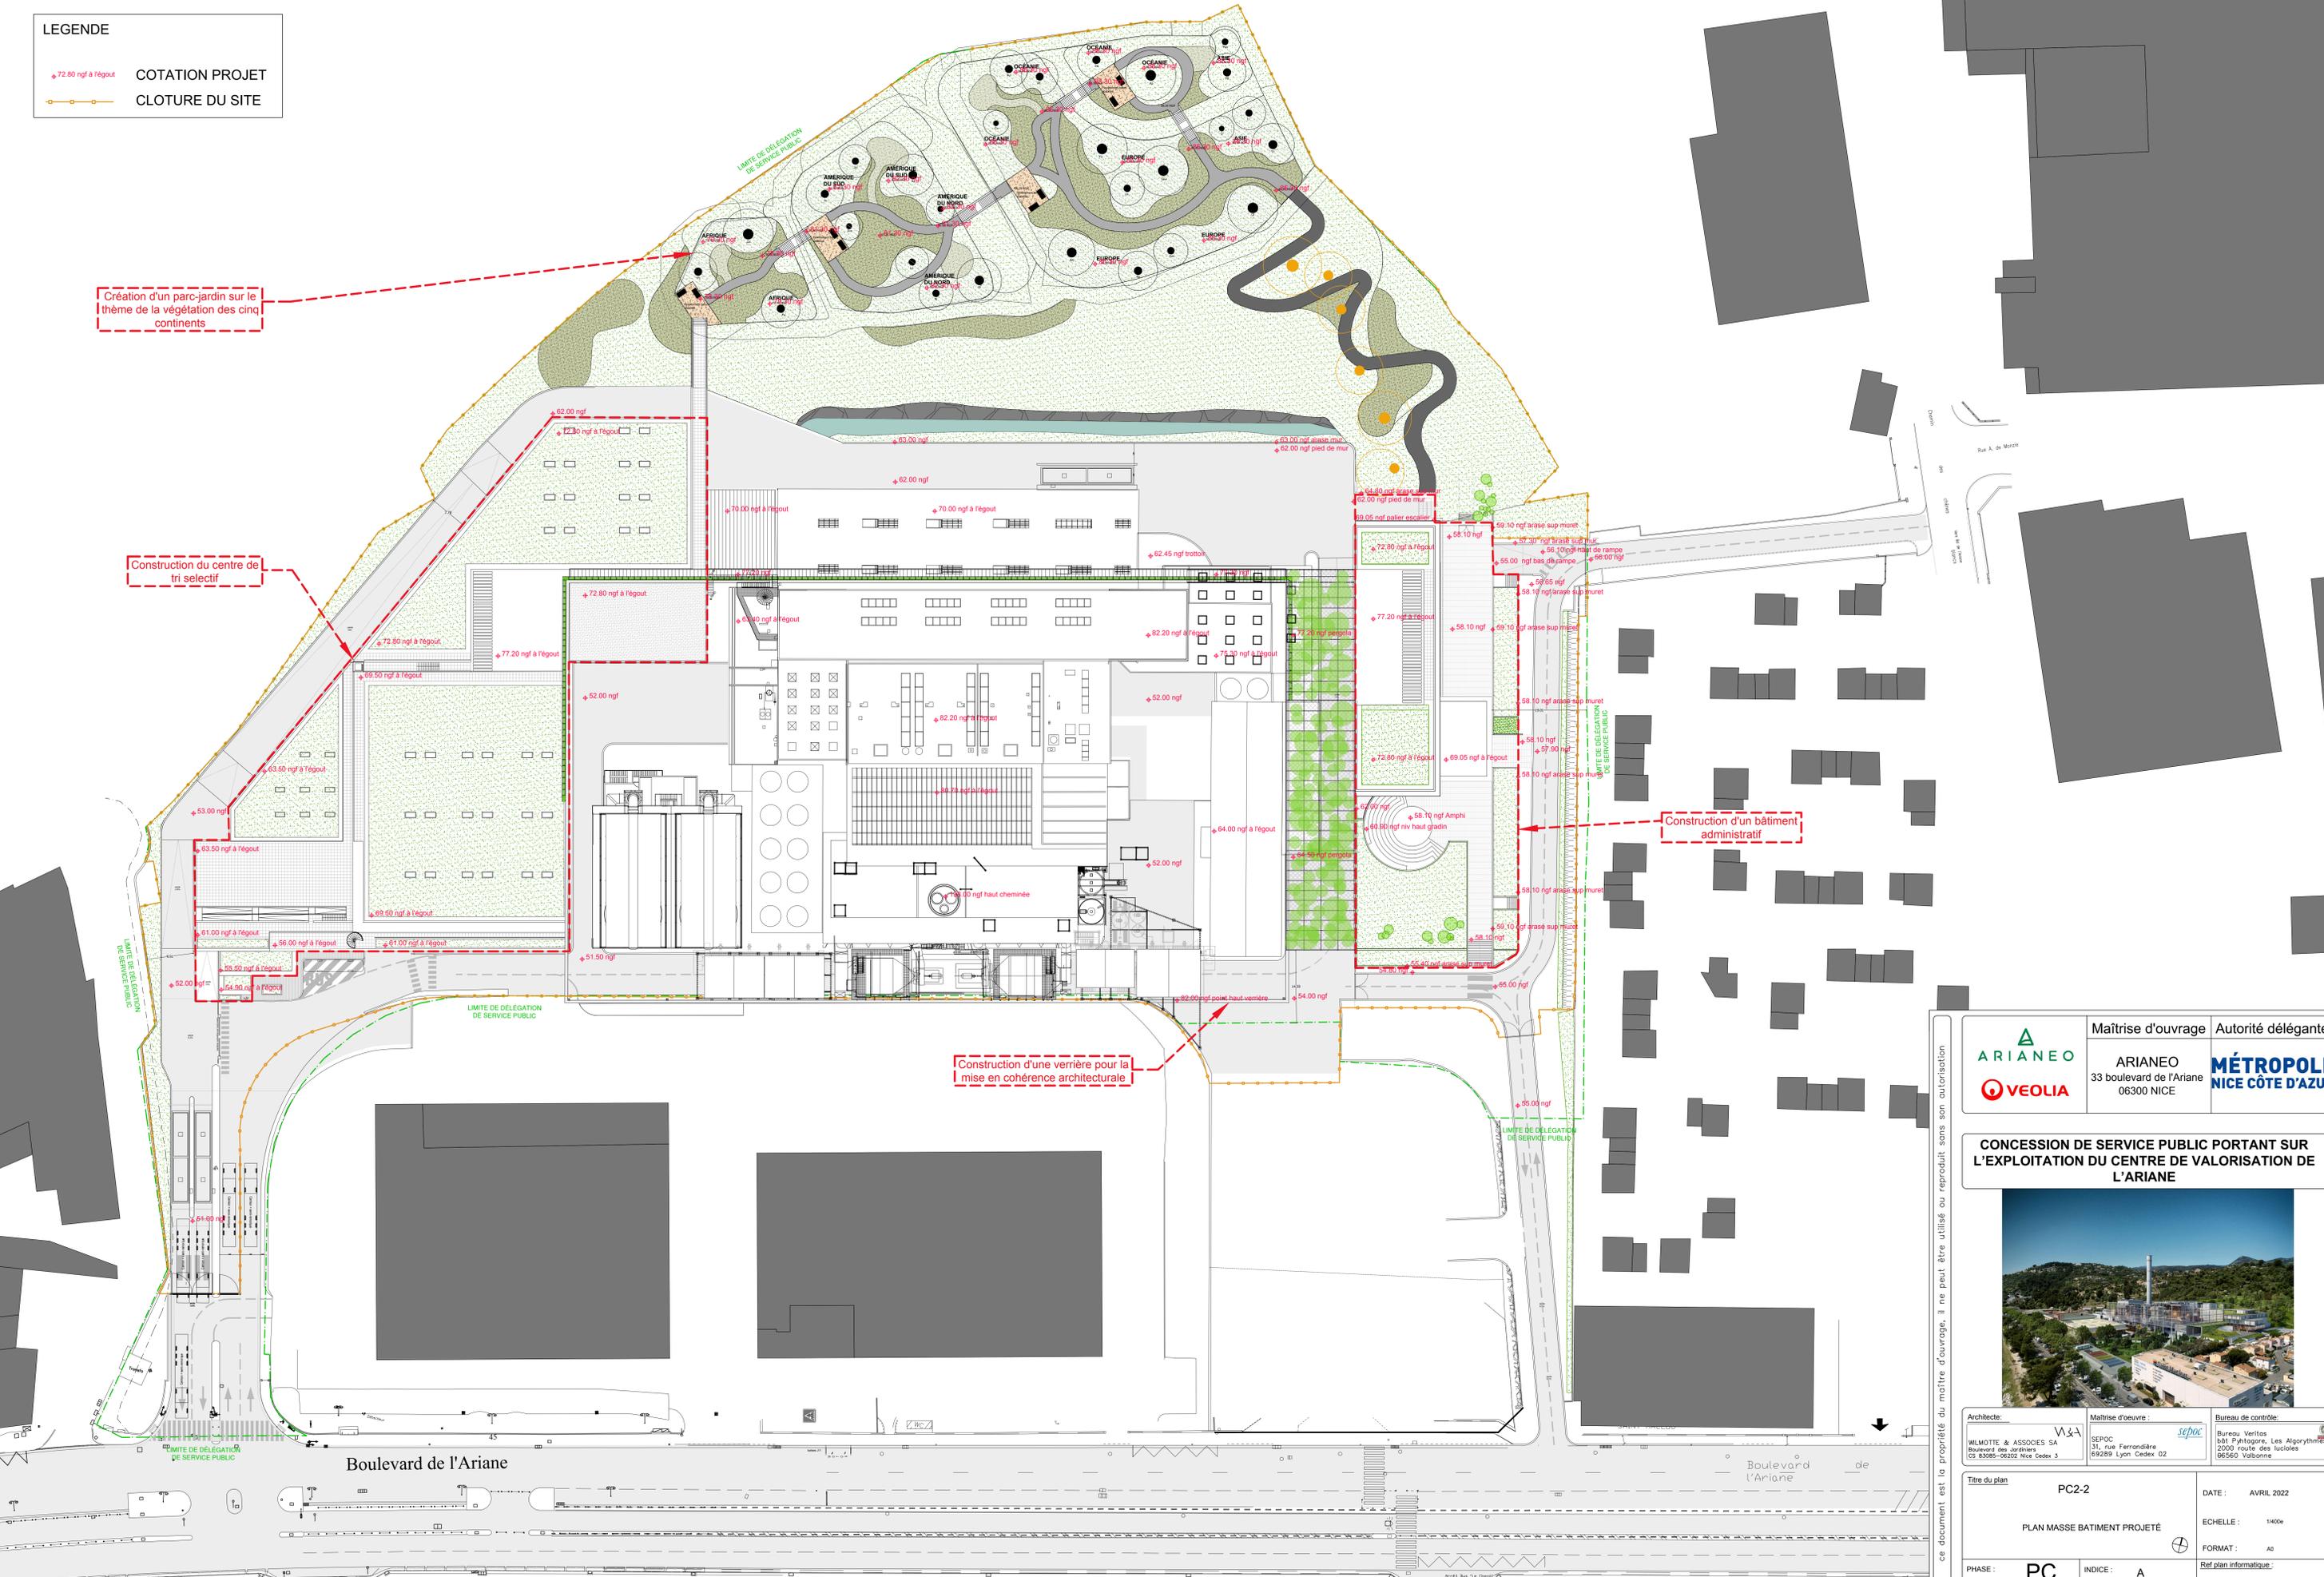

 	Maîtrise d'ouvrage	Autorité déléguante
	ARIANEO 33 boulevard de l'Ariane 06300 NICE	MÉTROPOLE NICE CÔTE D'AZUR

CONCESSION DE SERVICE PUBLIC PORTANT SUR L'EXPLOITATION DU CENTRE DE VALORISATION DE L'ARIANE



Architecte: WILMOTTE & ASSOCIÉS SA Boulevard des arènes CS 83085-06202 Nice Cedex 3	Maîtrise d'oeuvre: SEPOC 31, rue Ferrandière 69289 Lyon Cedex 02	Bureau de contrôle: Bureau Veritas bât Pythagore, Les Algorhythmes, 2000 route des lucioles 96560 Volbonne
--	---	--

Titre du plan PC2-2	DATE : AVRIL 2022
PLAN MASSE BATIMENT PROJETÉ	ECHELLE : 1/4000
PHASE : PC	FORMAT : A0
INDICE : A	Ref plan informatique :

ce document est la propriété du maître d'ouvrage, il ne peut être utilisé ou reproduit sans son autorisation