
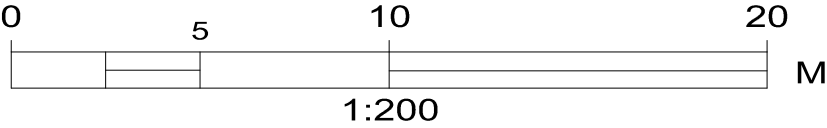



LÉGENDE :

PROJET DE CENTRALE SOLAIRE

- TABLE PHOTOVOLTAÏQUE
- COMBINE POSTE DE LIVRAISON ET POSTE DE TRANSFORMATION
- POSTE DE TRANSFORMATION
- PISTE EXTERNE
- PISTE D'EXPLOITATION LEGERE
- PISTE D'EXPLOITATION LOURDE
- CITERNE
- CLÔTURE A CREER
- PORTAIL
- LIGNE HT AVEC ELOIGNEMENT DE 5M
- HAIE A CREER
- LIMITE DE PARCELLE
- LIMITE DE L'UNITÉ FONCIÈRE CONCERNÉE PAR LE PROJET
- COTE LOCAUX TECHNIQUES

Localisation du poste de transformation et poste combiné PDL-PTR
Echelle : 1 / 12 000

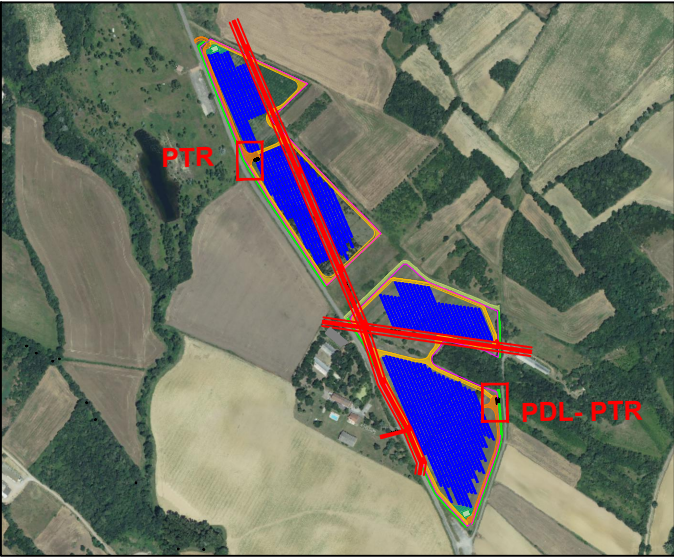

maître d'ouvrage	projet	numéro-nom	échelles	format	date	indice
 CENTRALE SOLAIRE TQ 7 74 Rue du Lieutenant Moncabrier 34500 BEZIERS	Centrale solaire Lasbrugues Chef de projet: Thomas LOPEZ	PC2-4 PLAN DE MASSE COTÉ - POSTE DE TRANSFORMATION ET COMBINÉ POSTE DE LIVRAISON ET TRANSFORMATION	1/200	A3	18/08/2023	D