# FEV 2021_RIBAUTE_Pièce Complémentaire_Annexe 6

PROJET DE LA CENTRALE SOLAIRE
PHOTOVOLTAÏQUE AU SOL
DE RIBAUTE
COMMUNE DE RIBAUTE (11)

## PLAN DE MASSE SUR L'ENTREE AU SUD EST ET SUR LE POSTE DE TRANSFORMATION R2

**Légende**

- Tables photovoltaïques concernée par la demande
- Citerne souple 120m3
- Piste Lourde à créer
- Piste Lourde existante
- Piste DFCI à créer
- Piste Légère à créer
- Clôture à créer
- Cadastre
- OLD - Obligation légale de débroussaillement

Echelle 1/250 au format A3

0 5 10m

N

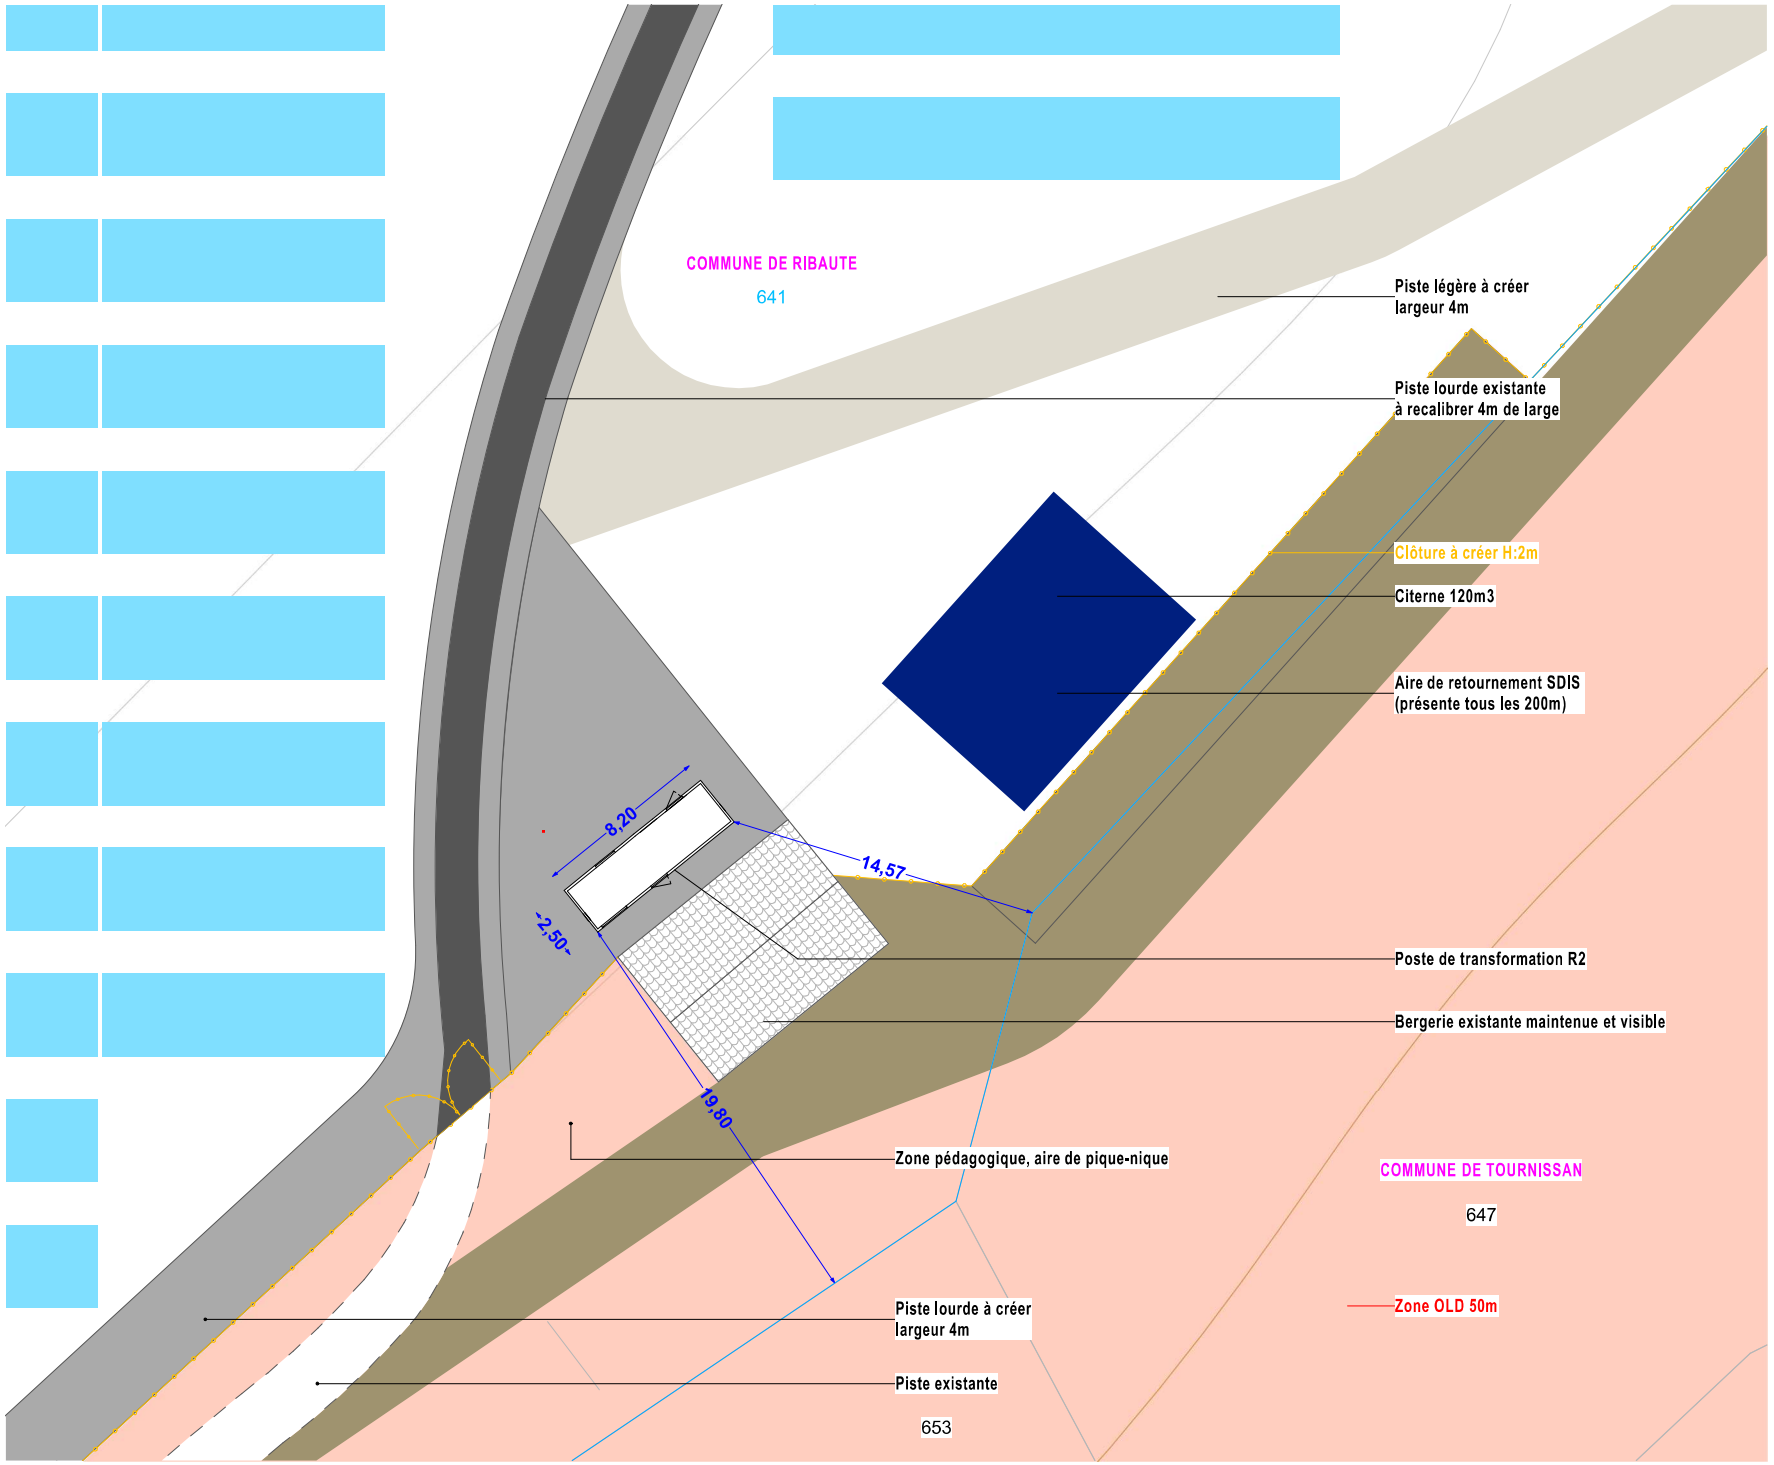



Architecte

I'M IN ARCHITECTURE
21 rue d'Auteuil 75016 PARIS
06 71 15 45 63 // im.in.archi@gmx.com
SARL au capital de 16500€
533 863 940 R.C.S. PARIS

HEXAGONE ENERGIE

Adresse de Correspondance :
HEXAGONE ENERGIE RBT
40 Rue des Longs Prés
92100 Boulogne-Billancourt