


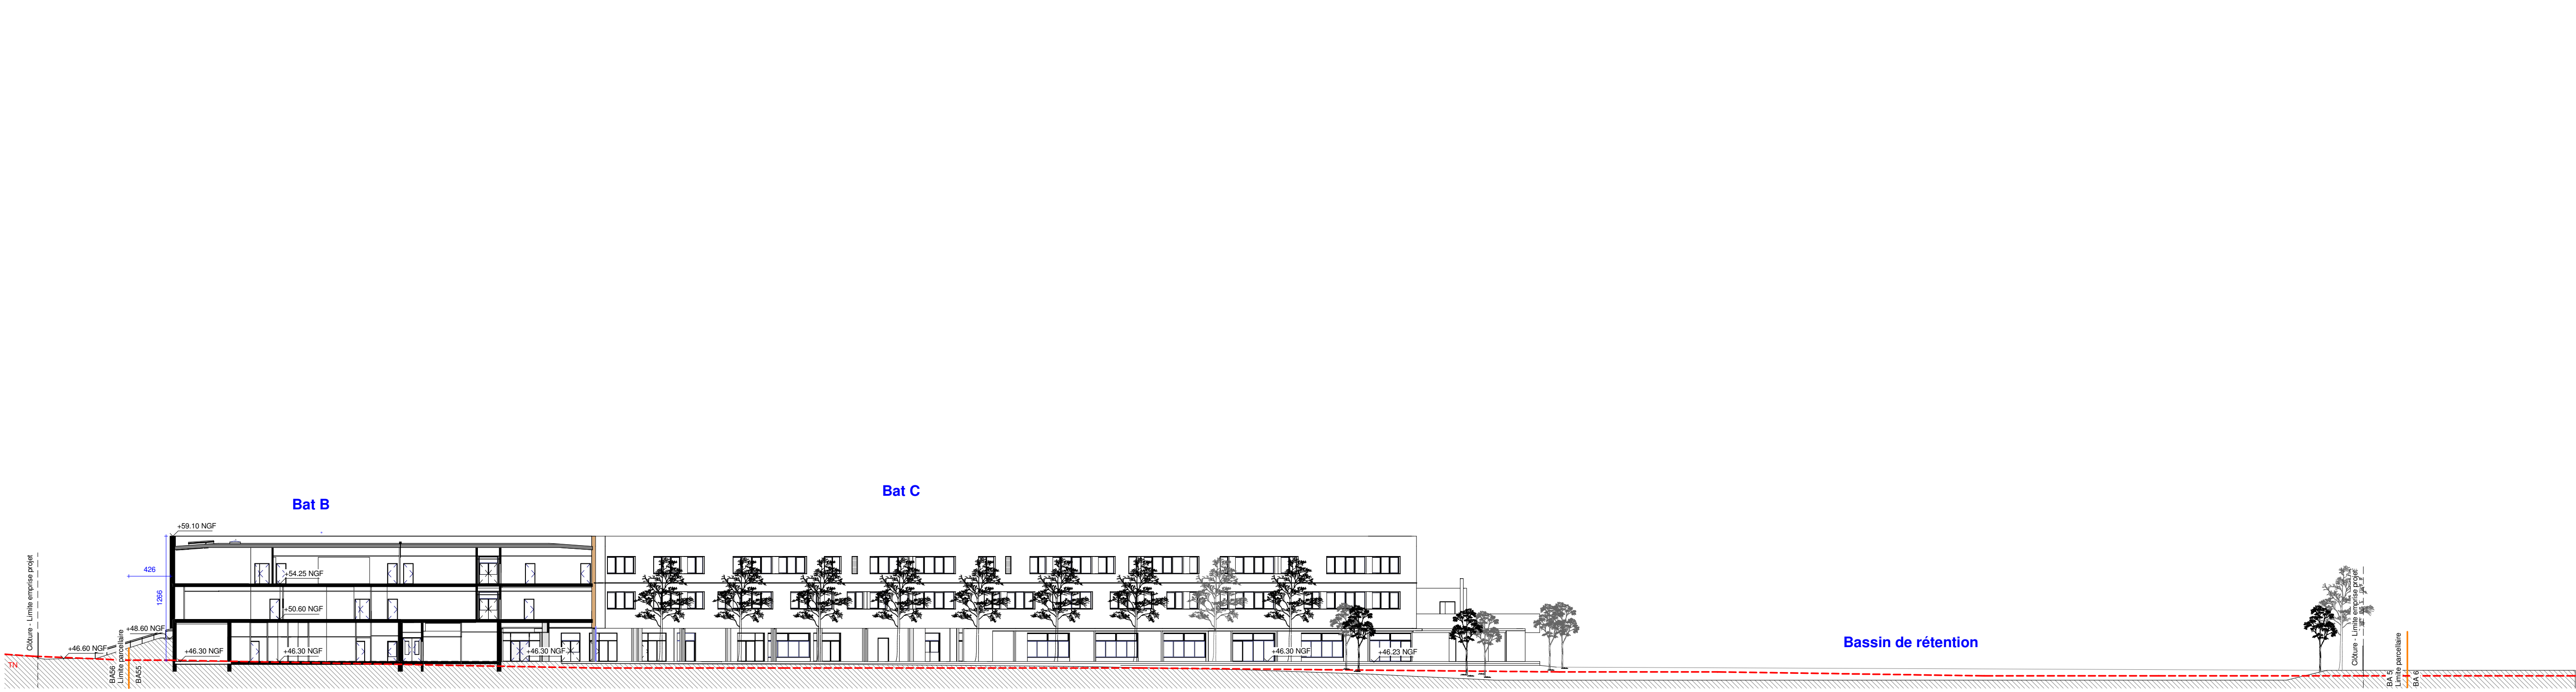


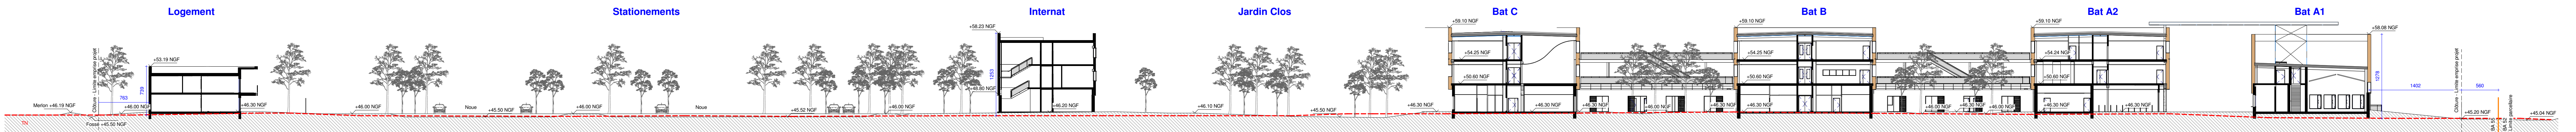


Coupe longitudinale Bâtiment B (2-2)
1 : 350

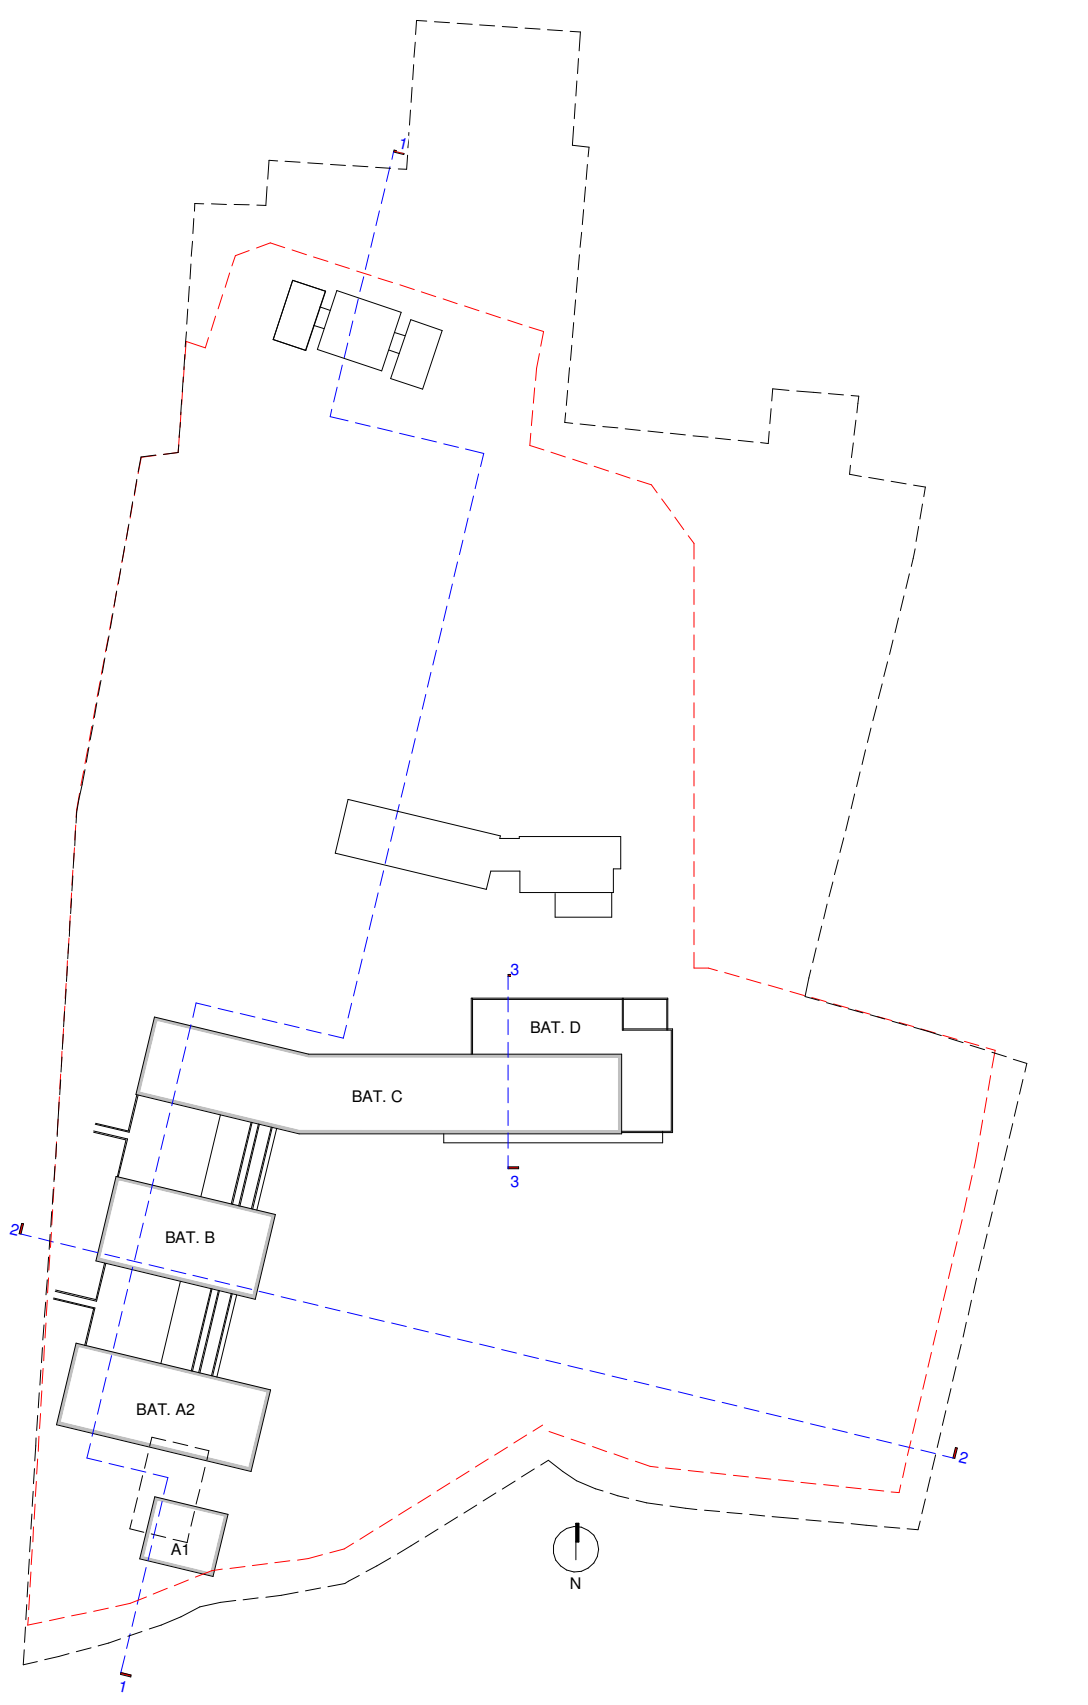


Coupe transversale sur les bâtiments lycée (1-1)
1 : 350

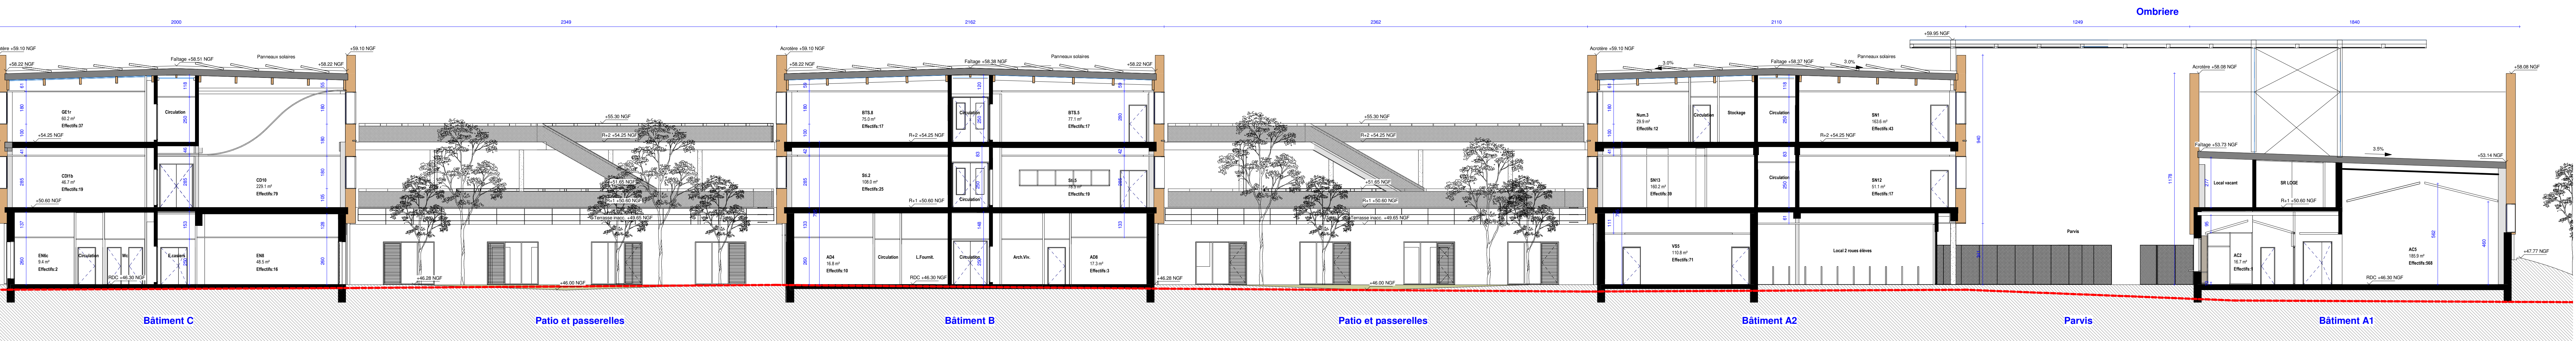

Coupe transversale sur les bâtiments lycée (1-1)
1 : 125

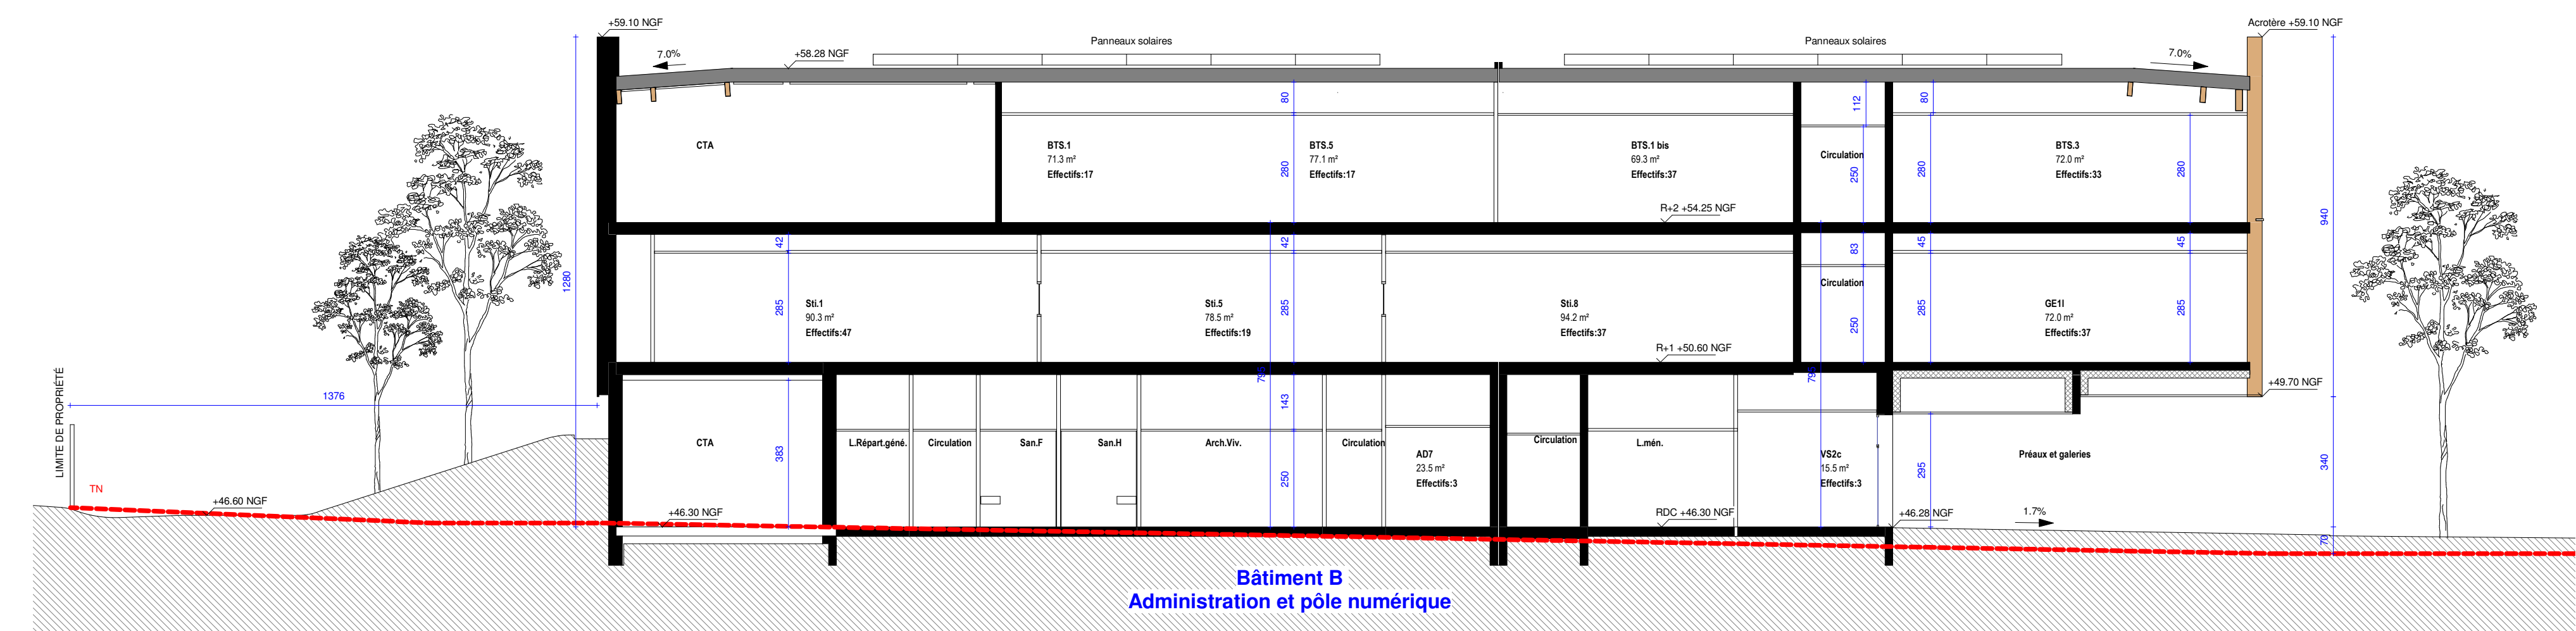

Coupe longitudinale Bâtiment B (2-2)
1 : 125

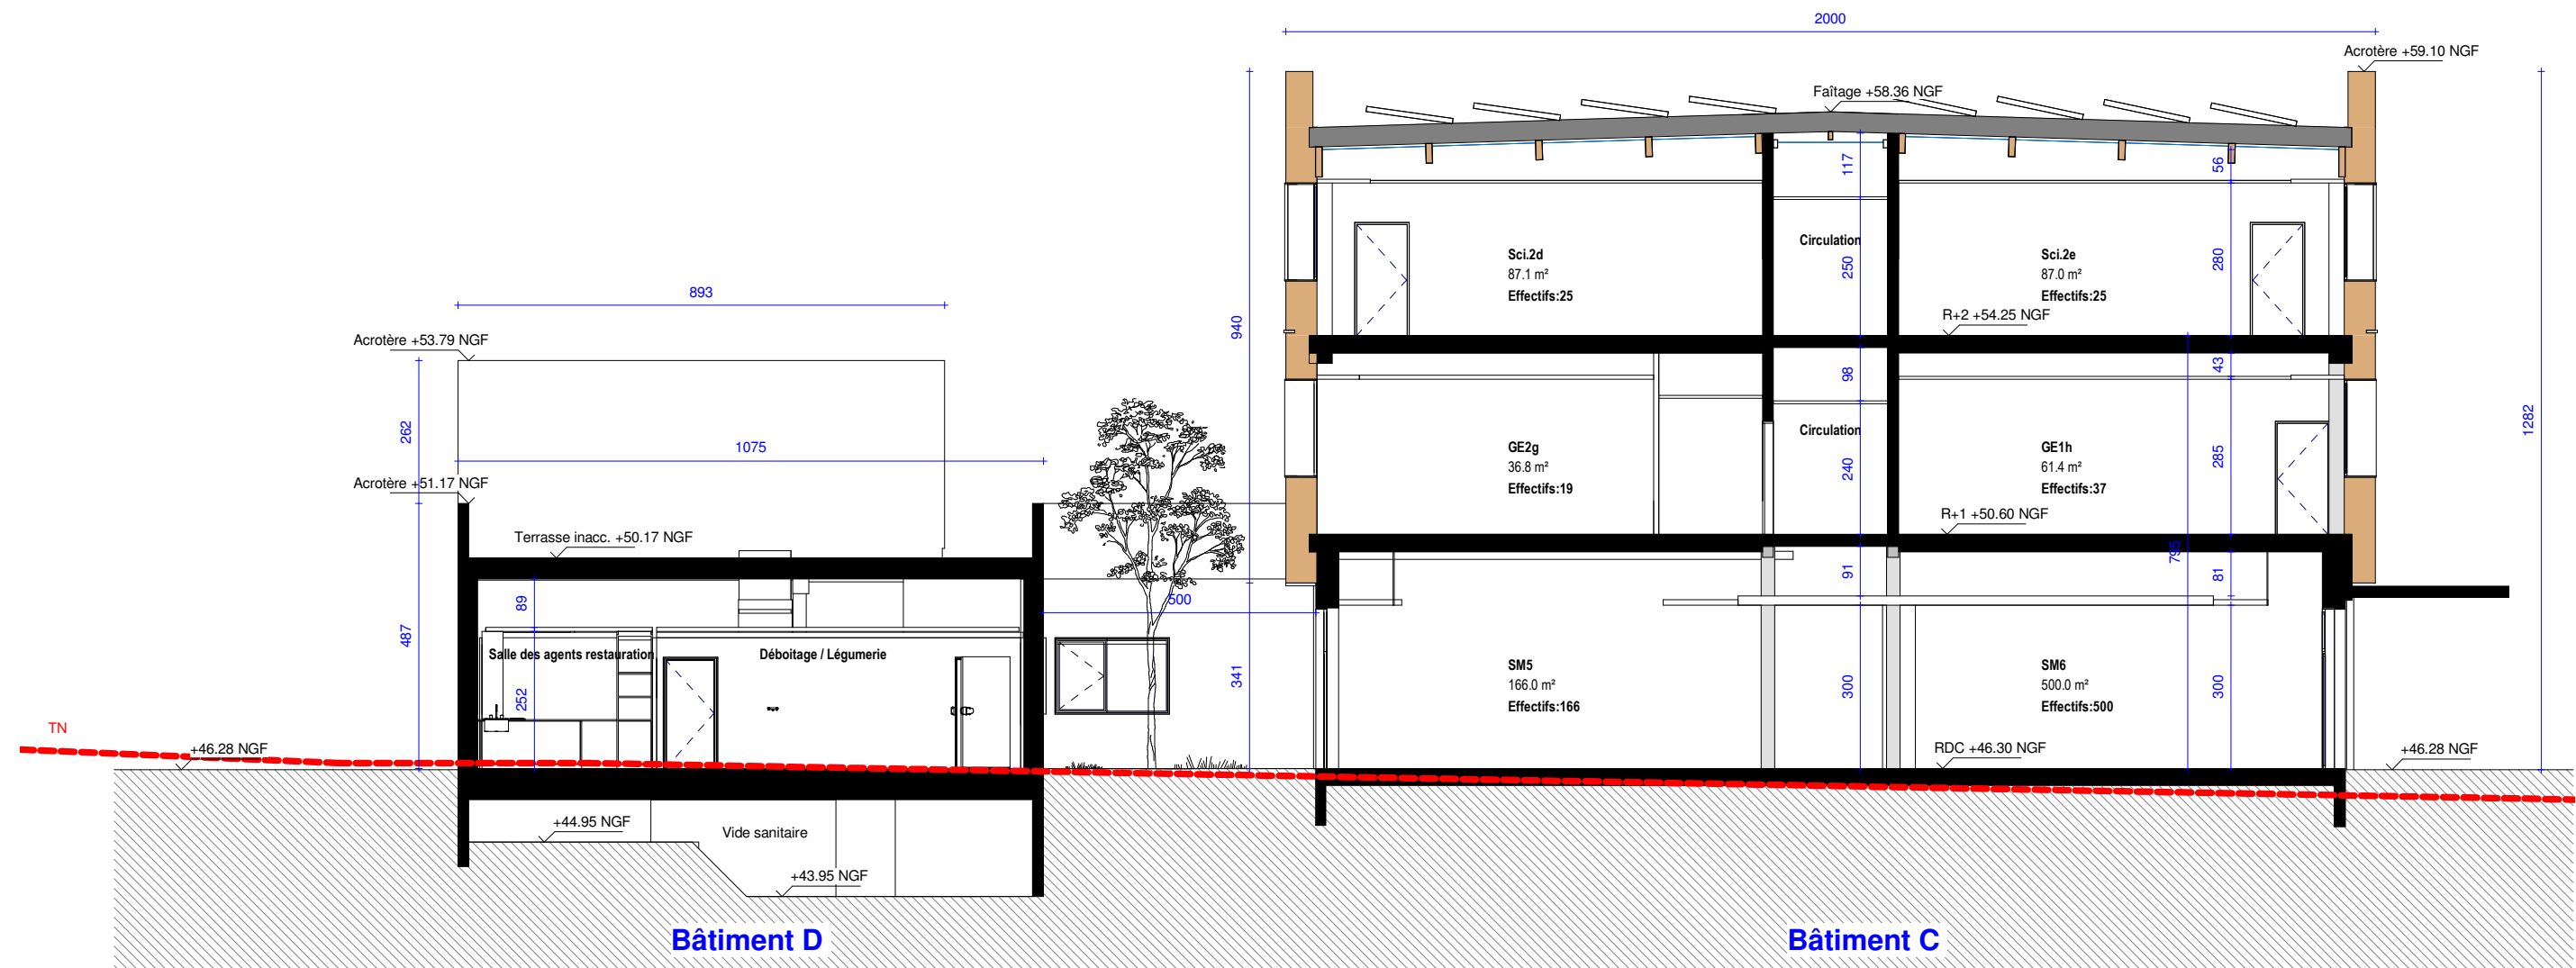

Coupe transversale - Bâtiments C et D (3-3)
1 : 125

- Structure béton
- Façade à ossature bois
- Toiture en bac acier isolé sur charpente bois



Corps d'état : ARC Plan réalisé ou mis à jour par : BPA Architecture agence@bpa.archi - 067416940 Olivier Scherrenberg		CONSTRUCTION DU LYCEE NEUF DE Cournonterral	
N° REGION : 61003		Cournonterral	
			
Maire de l'ouvrage : REGION OCCITANIE 201, avenue de la Pompièrerie 34064 Montpellier cedex 2 Tel 04 67 22 80 00 Mail : conseil@region-occitanie.fr Adresse Internet : www.region-occitanie.fr		Monsieur : ARAC Occitanie 117 rue des Etats Généraux - CS 19636 34961 Montpellier Cedex 2 Tel 04 67 22 80 00 Mail : conseil@region-occitanie.fr Adresse Internet : www.region-occitanie.fr	
Indice : N° de plan : IPC 3A Date d'édition : Décembre 2022		Plan en coupe - Générale + Lycée PHASE : PC Echelle : Comme indiqué	