




Façades OUEST - Bâtiments A-B-C  
1:125

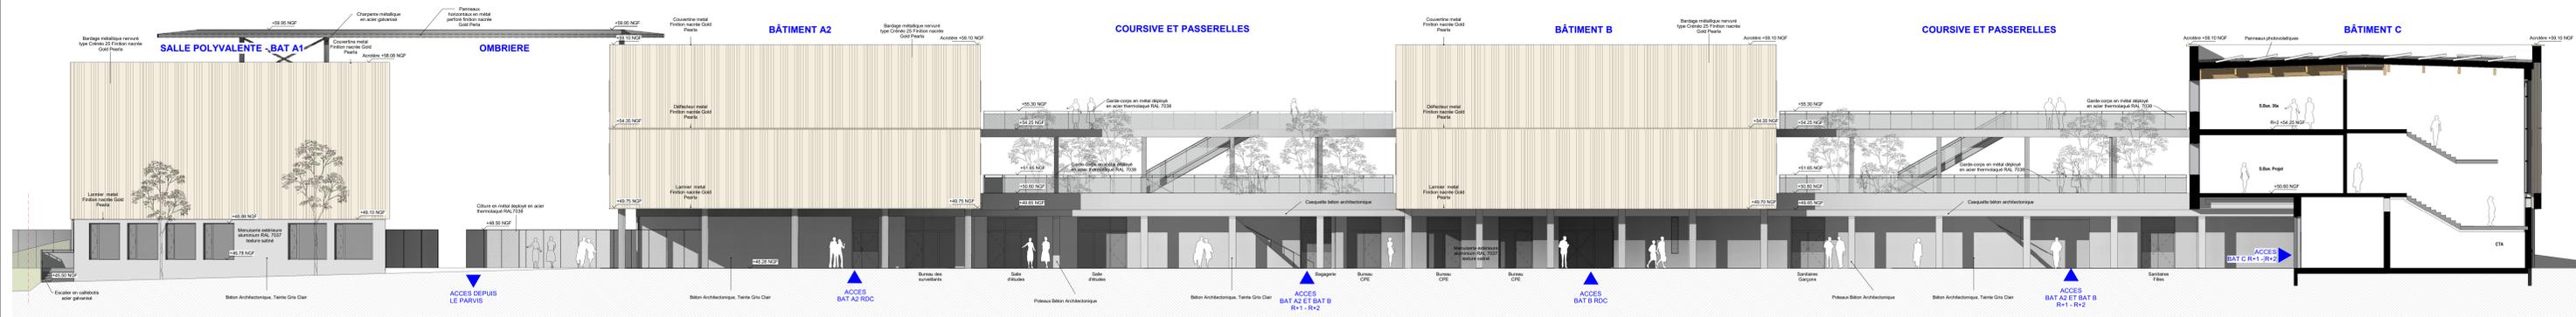


Façade EST - Bâtiments A-B-C  
1:125

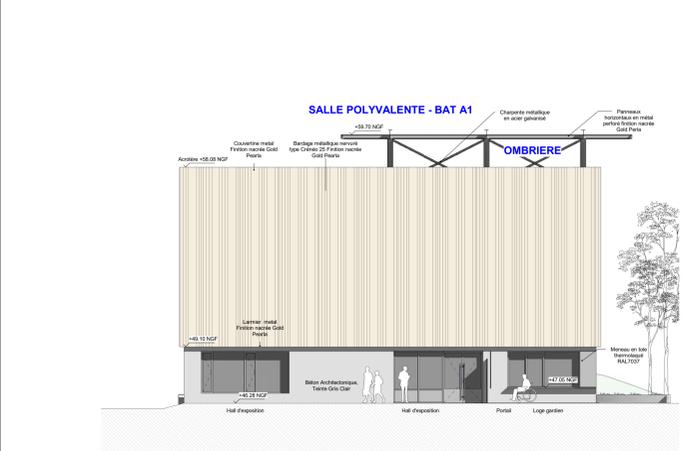


Façade NORD - Bâtiment A1  
1:125

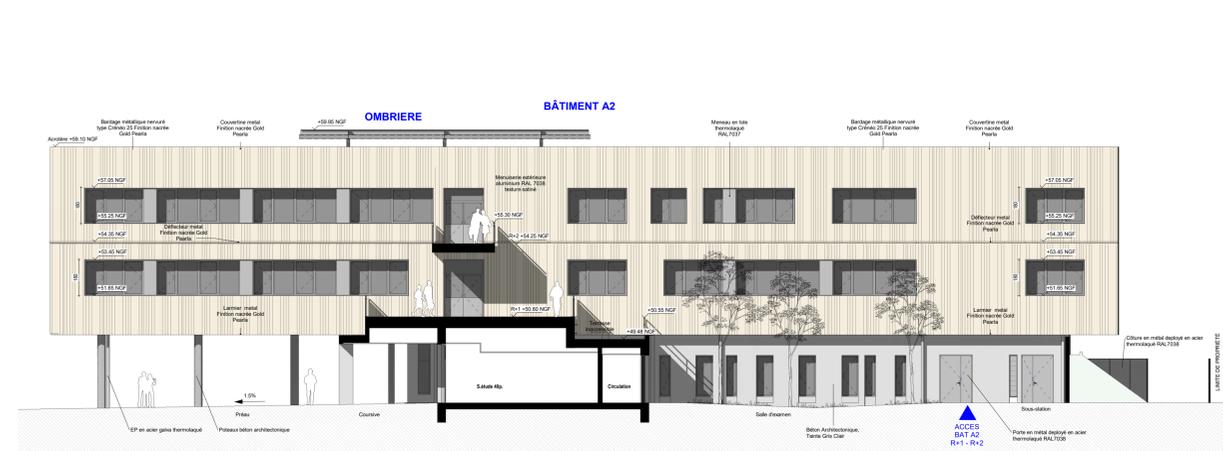


Façade NORD - Bâtiment A2  
1:125

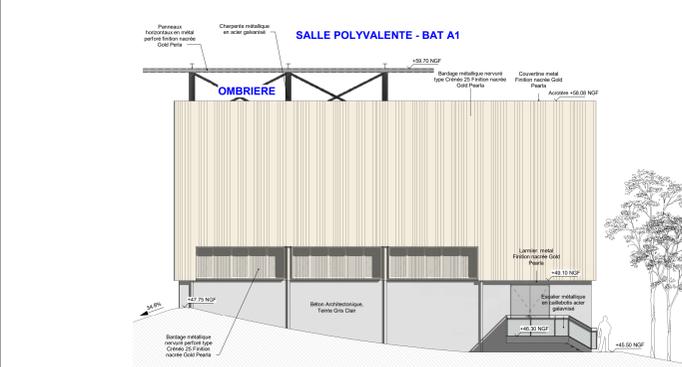

Façade SUD - Bâtiment A1  
1:125

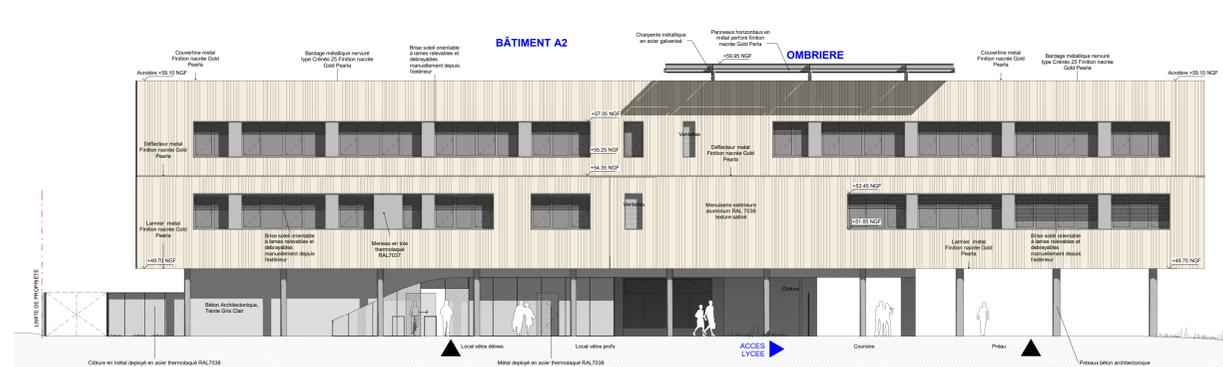

Façade SUD - Bâtiment A2  
1:125

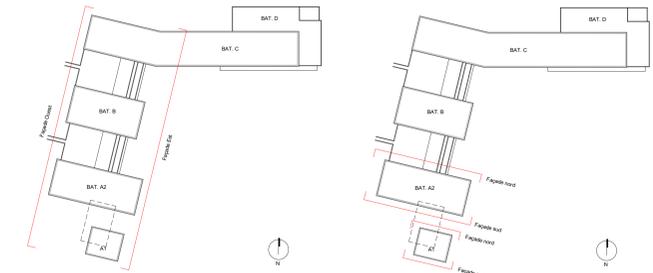

Creneau d'info: <b>ARC</b> Plan réalisé ou mis à jour par: <b>SPA Architecture</b> agence@spa.archi - 0467414840 Olivier Schertenleib		<b>CONSTRUCTION DU LYCEE NEUF DE COURNONTERRAL</b>	
N° REGION <b>61003</b>		Courdonnertal	
Maître de l'ouvrage: <b>REGION OCCITANIE</b> 201 avenue de la Poméranie 34064 Montpellier cedex 2		Mandataire: <b>ARAC Occitanie</b> 117 rue des Etats Généraux - CS 10538 34061 Montpellier Cedex 2	
ARAC Occitanie		Tel: 04 67 22 80 00 Mail: contact@arac-o.com Adresse Internet: www.arac-o.com	
Index:		Plan des façades - Lycée 1/2	
Date d'édition: Décembre 2022		PHASE: PC ECHELLE: Comme Indiqué	