




Façade EST - Bâtiment D
1 : 1/25

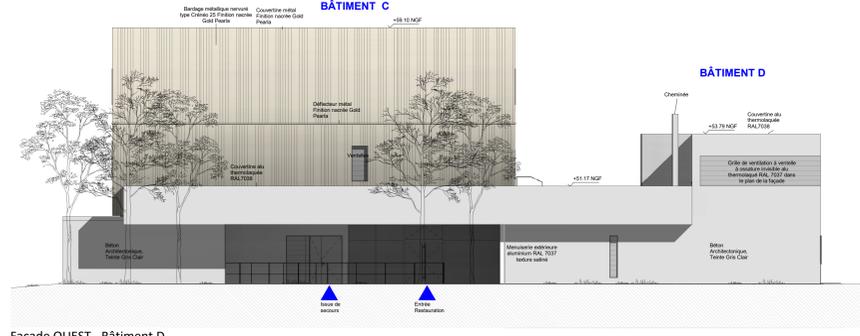

Façade OUEST - Bâtiment D
1 : 1/25

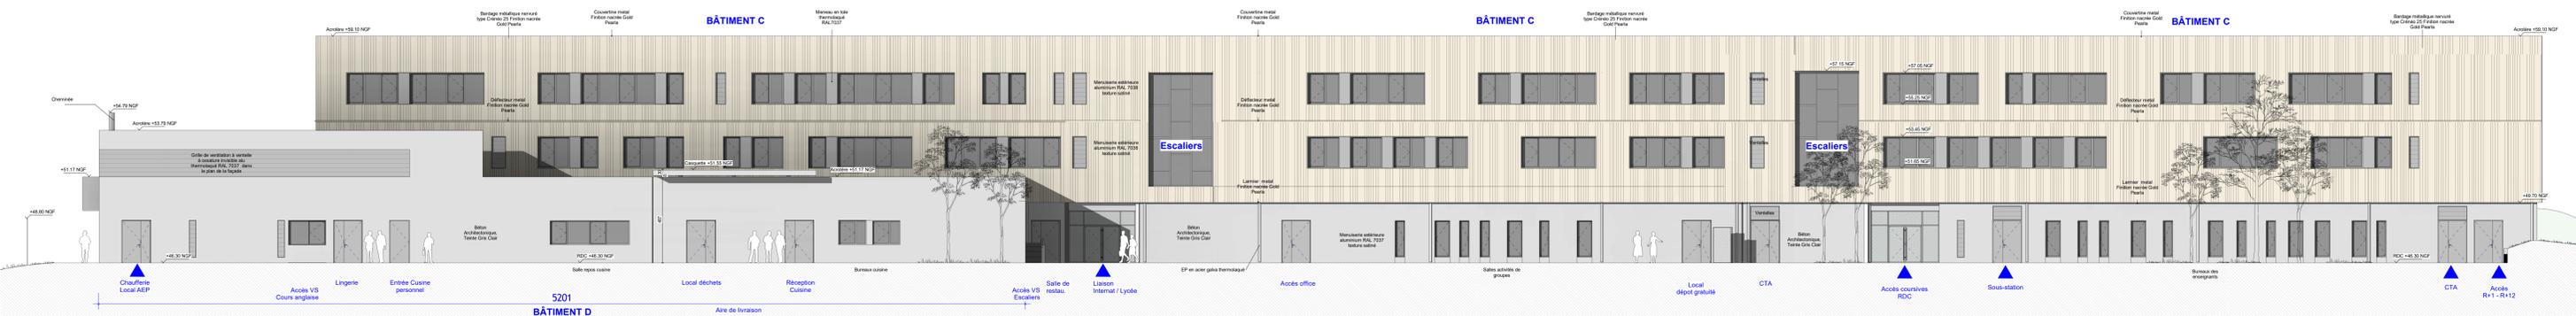


Façade EST - Bâtiment C
1 : 1/25

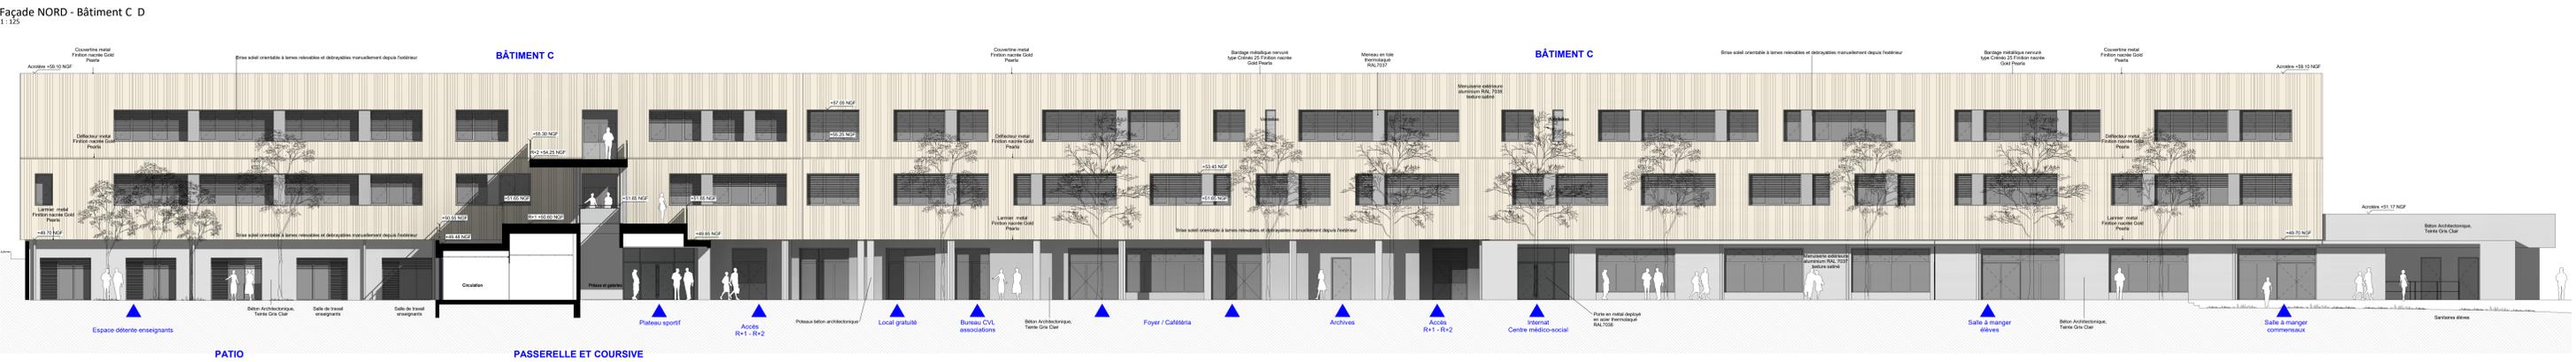


Façade NORD - Bâtiment C
1 : 1/25



Façade SUD - Bâtiment C
1 : 1/25

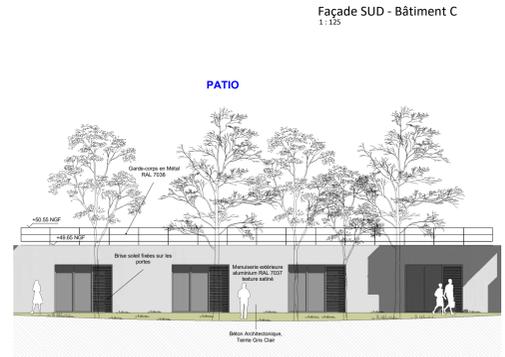


Façade EST Patio 1
1 : 1/25

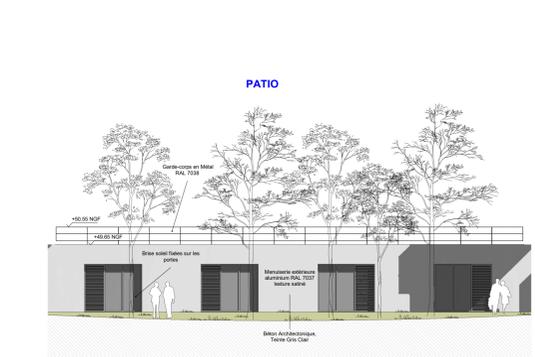

Façade EST Patio 2
1 : 1/25

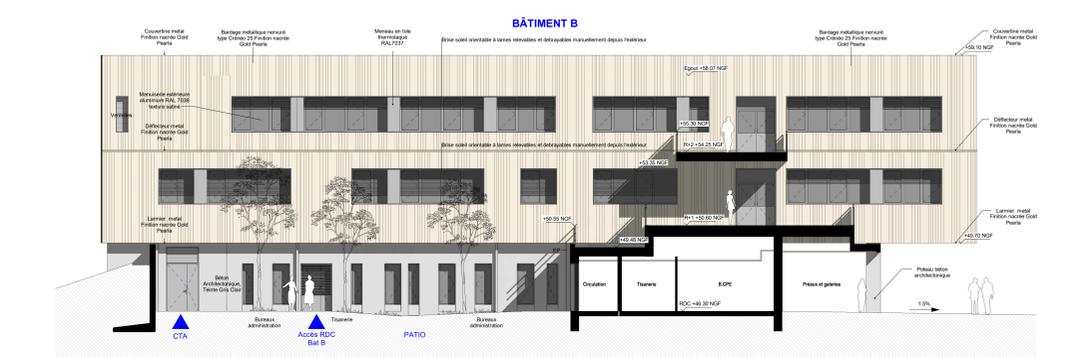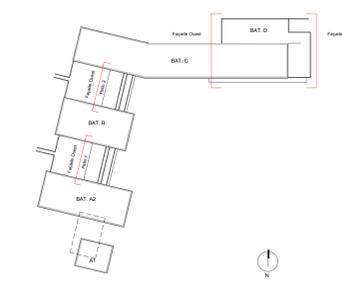

Façade SUD - Bâtiment B
1 : 1/25

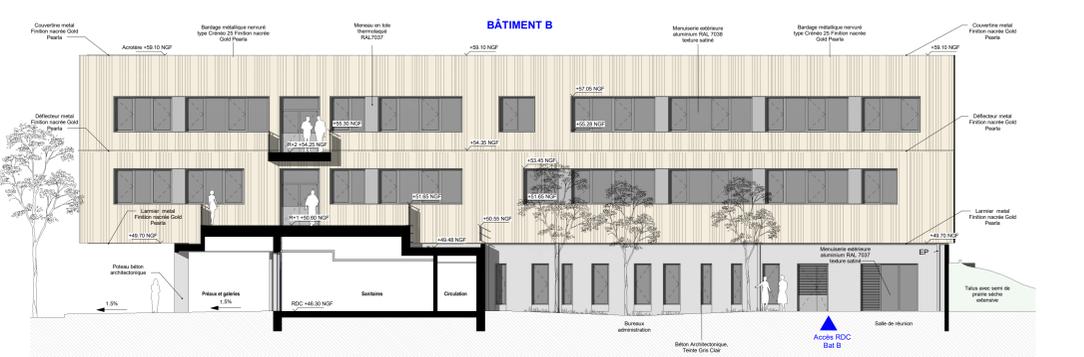

Façade NORD - Bâtiment B
1 : 1/25

Créme d'ARC
Plan réalisé ou mis à jour par:
SIPA Architecture
agence@sipa.archi - 0467414840
Olivier Schertenleib

CONSTRUCTION DU LYCÉE NEUF DE COURNONTERRAL

N° REGION **61003**

Maître de l'ouvrage
REGION OCCITANIE
201 avenue de la Poméranie
34064 Montpellier cedex 2
Tel 04 67 22 80 00
Mail contact@region-o.cci.fr
Adresse Internet www.region-o.cci.fr

Maitrise
ARAC Occitanie
117 rue des Etats Généraux CS 34961 Montpellier Cedex 2
Tel 04 69 524 524
Mail contact@arac-occitanie.fr
Adresse Internet www.arac-occitanie.fr

Index: **Plan des façades - Lycée 2/2**

Date d'édition: Décembre 2022

PHASE: PC

ECHELLE: Comme Indiqué