


Élévation Nord
Ech : 1 : 100

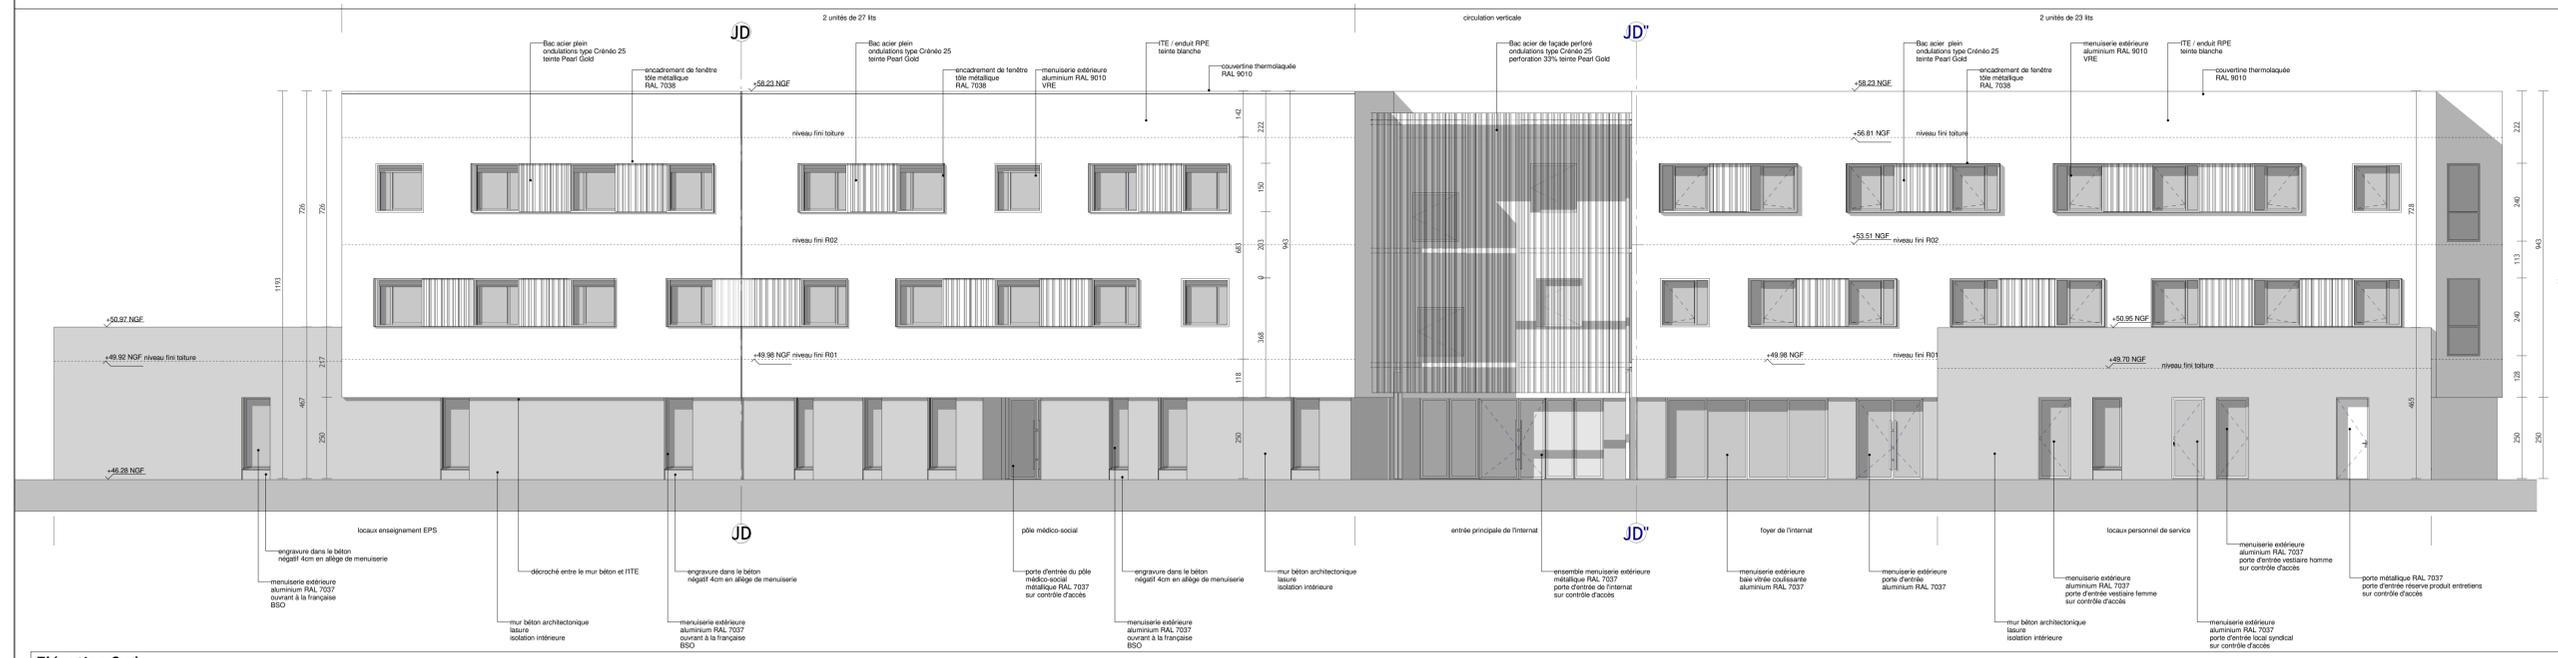

Élévation Sud
Ech : 1 : 100

| | | | |
|--|--|--|--|
| Corps d'état: ARC Plan réalisé ou mis à jour par: | | CONSTRUCTION DU LYCEE NEUF DE COURRONTERRAL | |
| AWA | | Courronterral | |
| N° REGION 61003 | | Maître de l'ouvrage: REGION OCCITANIE 201, avenue de la Pompi gnano 34064 Montpellier cedex 2 Tél: 04 67 22 80 00 Mail: contact@region.fr Adresse Internet: www.region.fr | |
| | | Mandataire: ARAC Occitanie 117 rue des Etats Généraux - CS 19536 34861 Montpellier Cedex 2 Tél: 04 69 524 524 Mail: contact@arac-occitanie.fr Adresse Internet: www.arac-occitanie.fr | |
| ARAC Occitanie Agence Régionale Architecture Construction | | Indice : 0 Numéro de plan : PC5 d Date d'édition : 23/12/2022 PHASE : PC ECHELLE : 1 : 100 | |
| Internat - Elévations | | | |