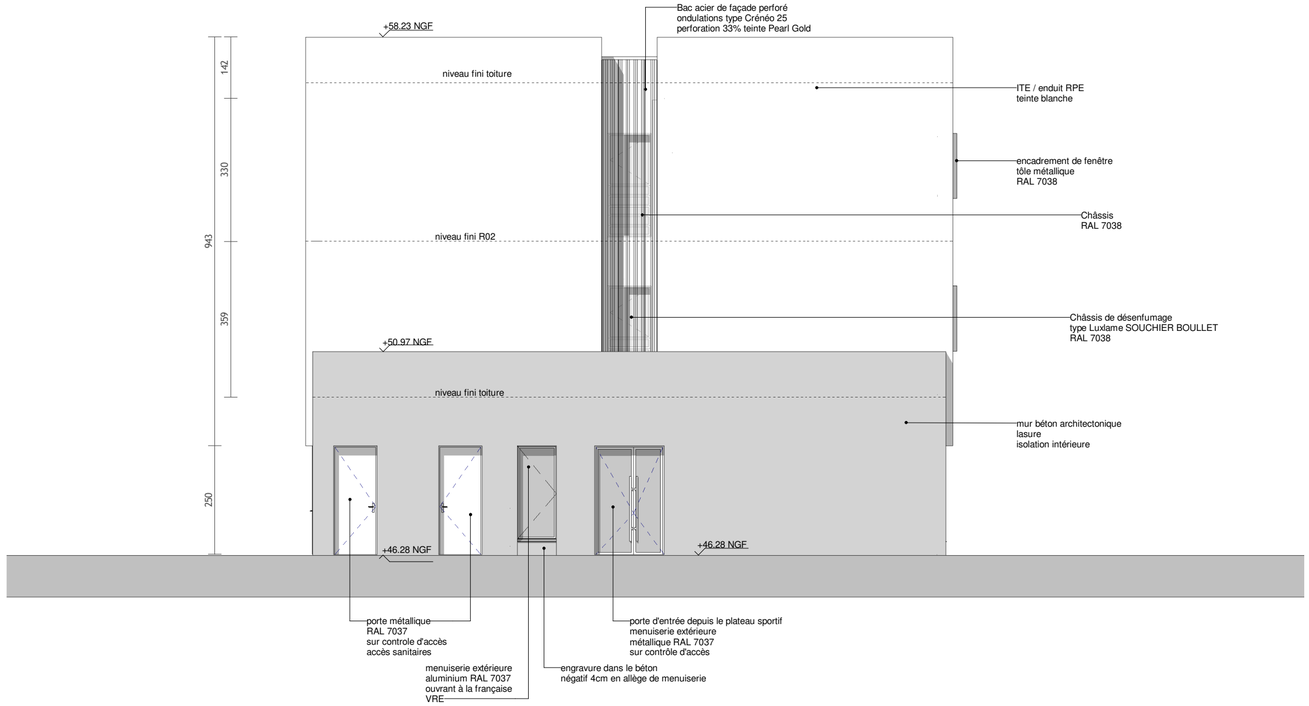

Elévation Ouest

Ech : 1 : 100

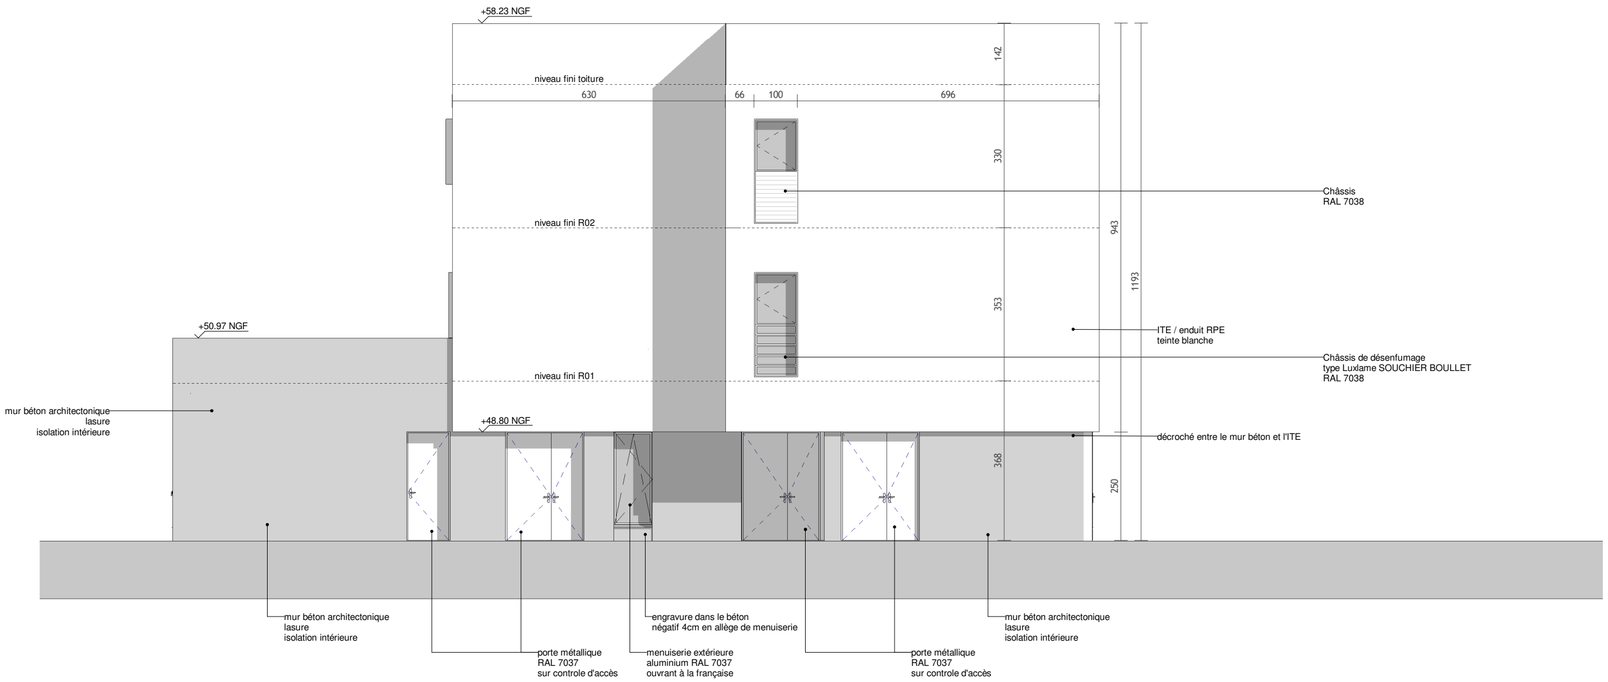

Elévation Est

Ech : 1 : 100

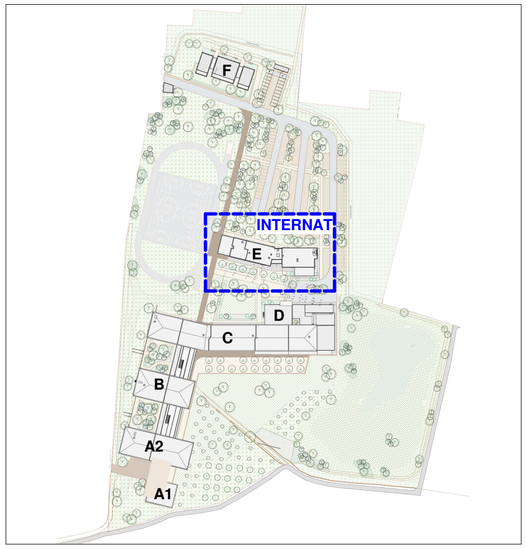

Corps d'état: **ARC**
Plan réalisé ou mis à jour par:

AWA

CONSTRUCTION DU LYCEE NEUF DE COURNONTERRAL

N° REGION **61003**

Cournonterral

Maître de l'ouvrage :
REGION OCCITANIE
201, avenue de la Pompignane
34064 Montpellier cedex 2
Tel: 04 67 22 80 00
Mail: contact@laregion.fr
Adresse Internet: www.region.fr

Mandataire :
ARAC Occitanie
117 rue des Etats Généraux - CS 19536
34961 Montpellier Cedex 2
Tel: 04.99.524.524
Mail: contact@arac-occitanie.fr
Adresse Internet: www.arac-occitanie.fr

Indice : **0**

Numéro de plan : **PC5d**

Date d'édition : 23/12/2022

Internat - Elévations

PHASE : PC

ECHELLE : 1 : 100