



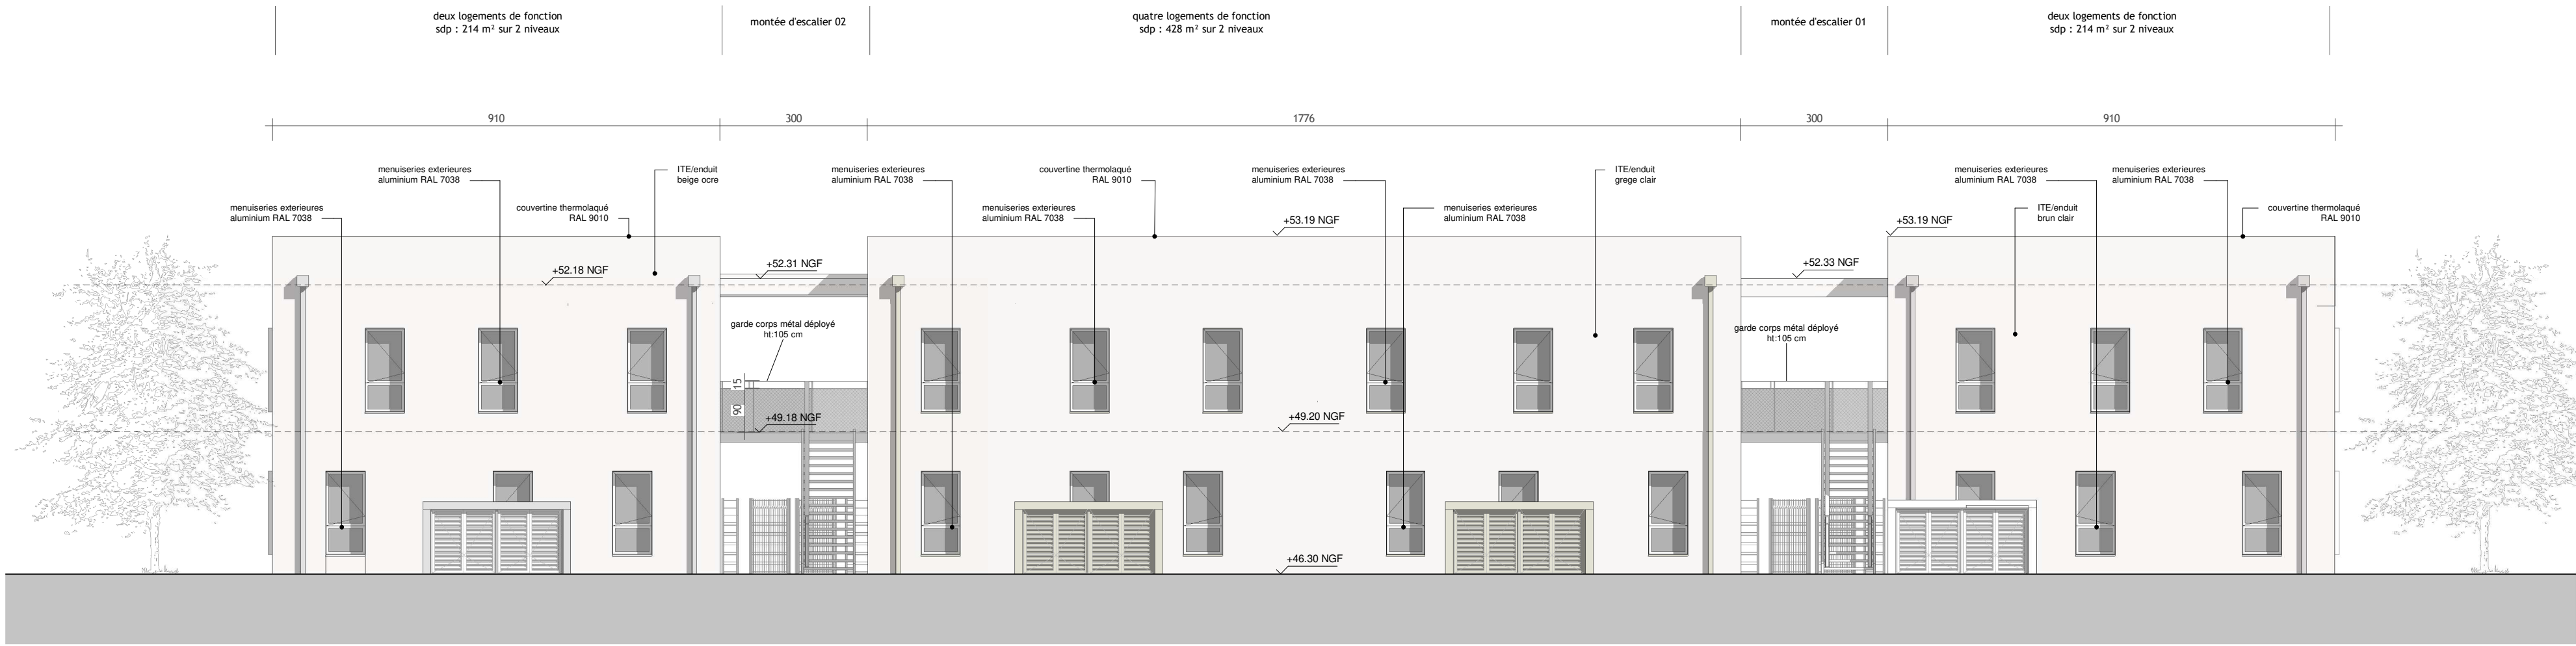


PC5e-1/100-NORD-ELEVATION- LOGEMENTS

Ech : 1 : 100

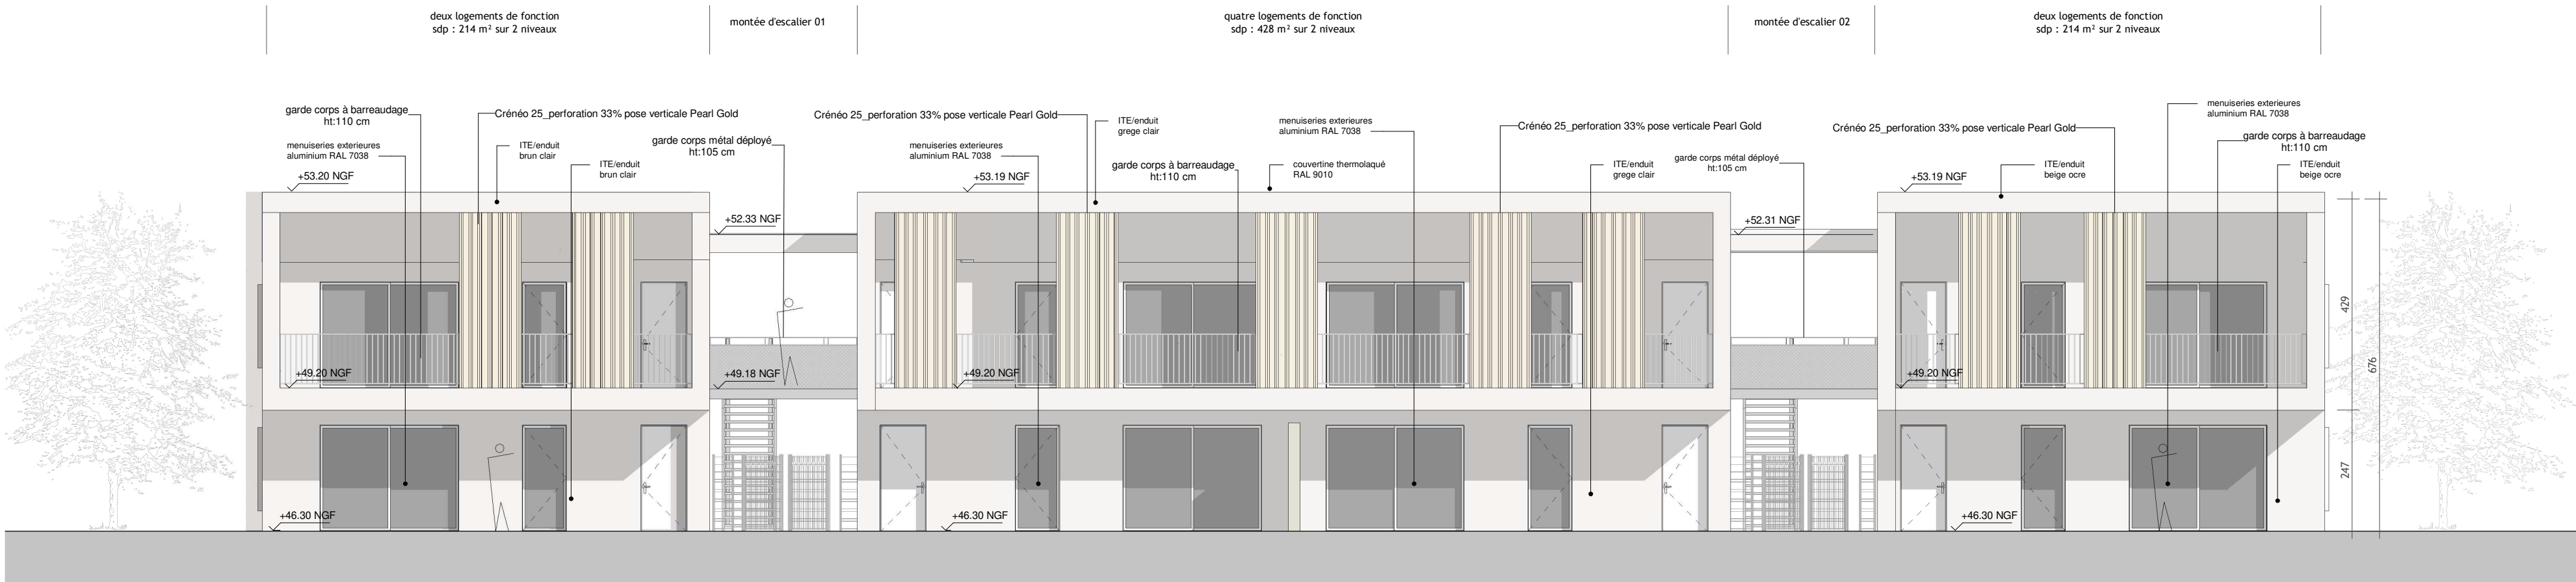


PC5e-1/100-SUD_ELEVATION-LOGEMENTS

Ech : 1 : 100

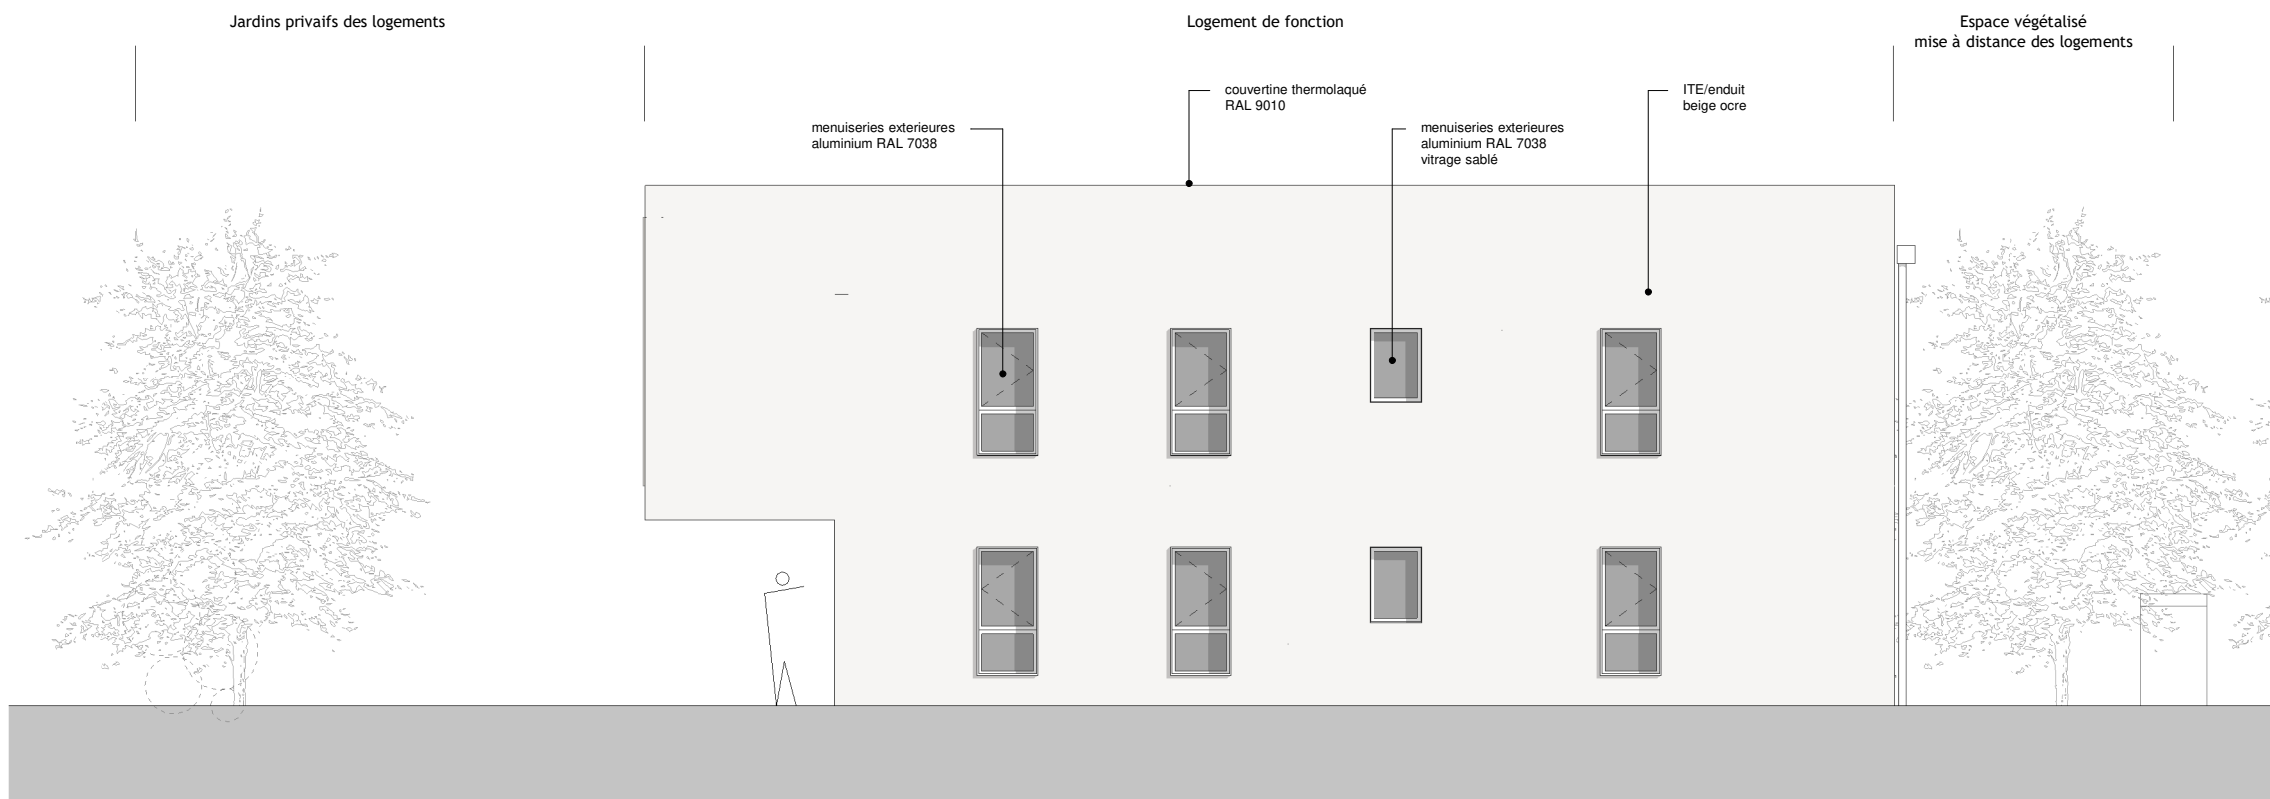


PC5e-1/100-EST-ELEVATION-LOGEMENTS

Ech : 1 : 100

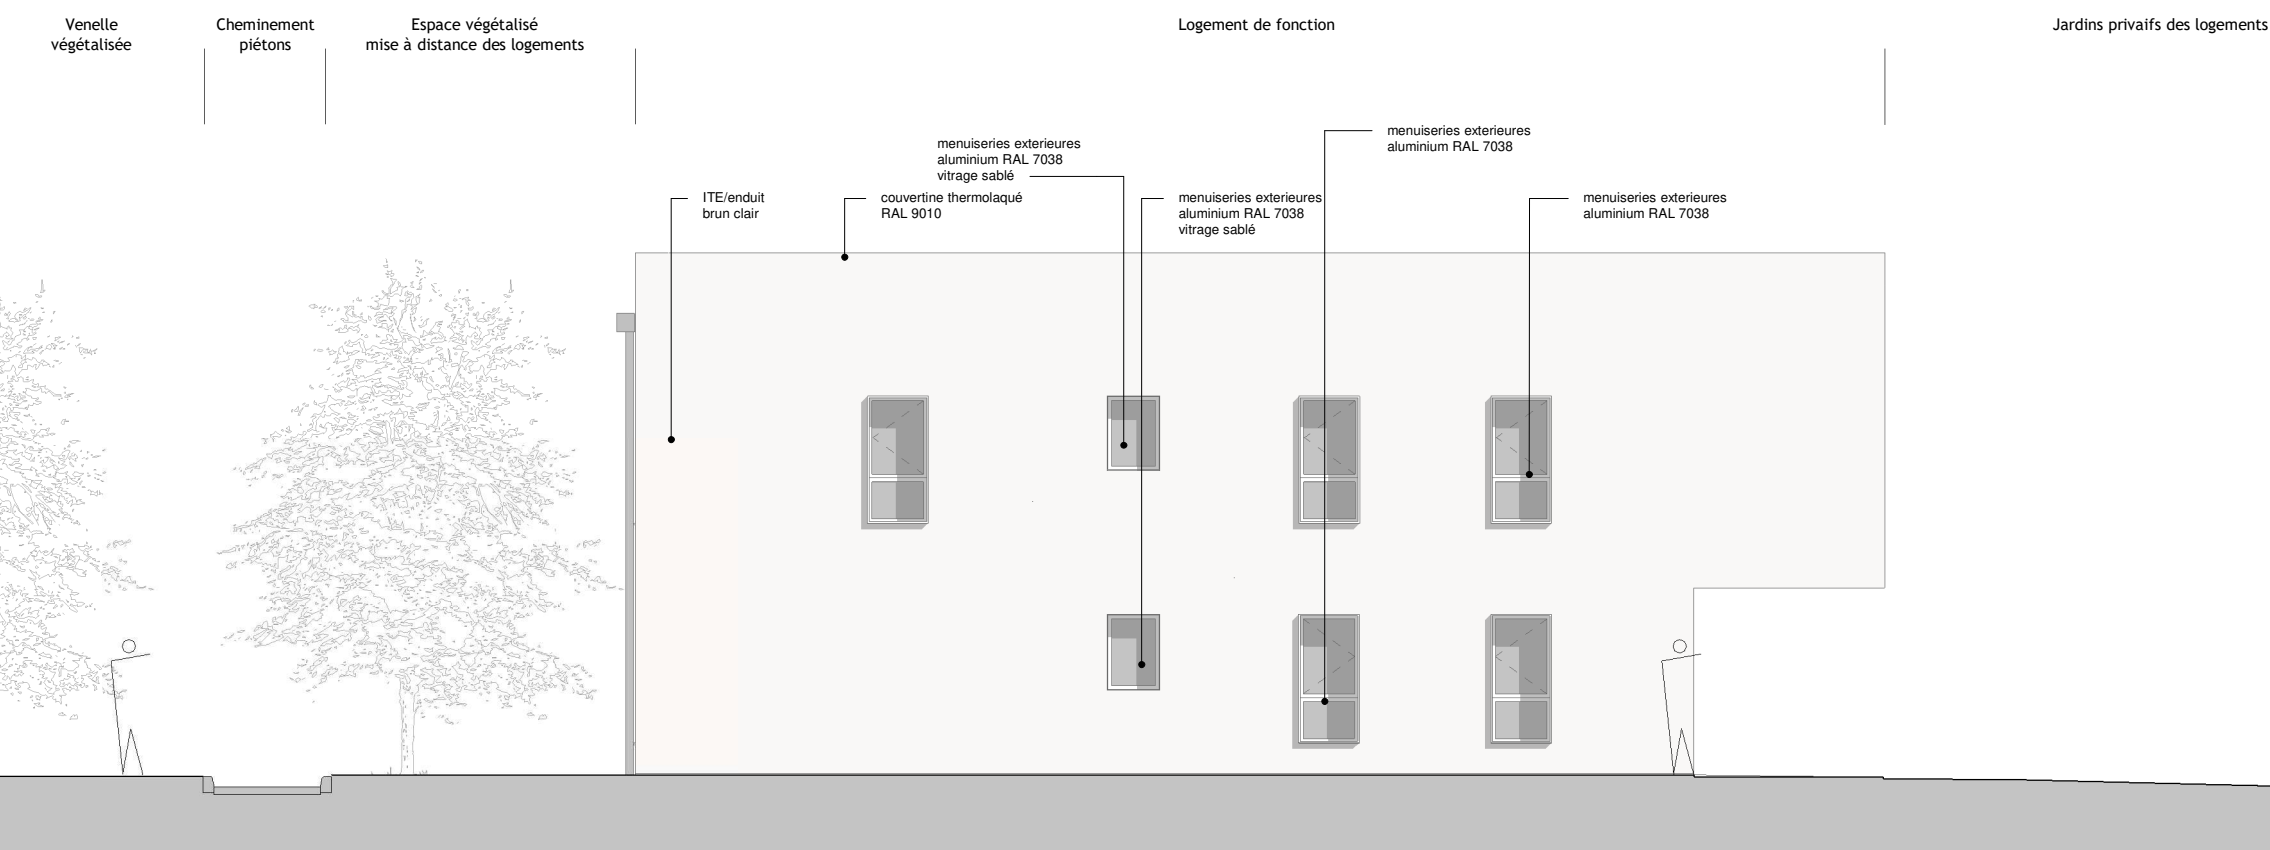

PC5e-1/100-OUEST-ELEVATION-LOGEMENTS

Ech : 1 : 100

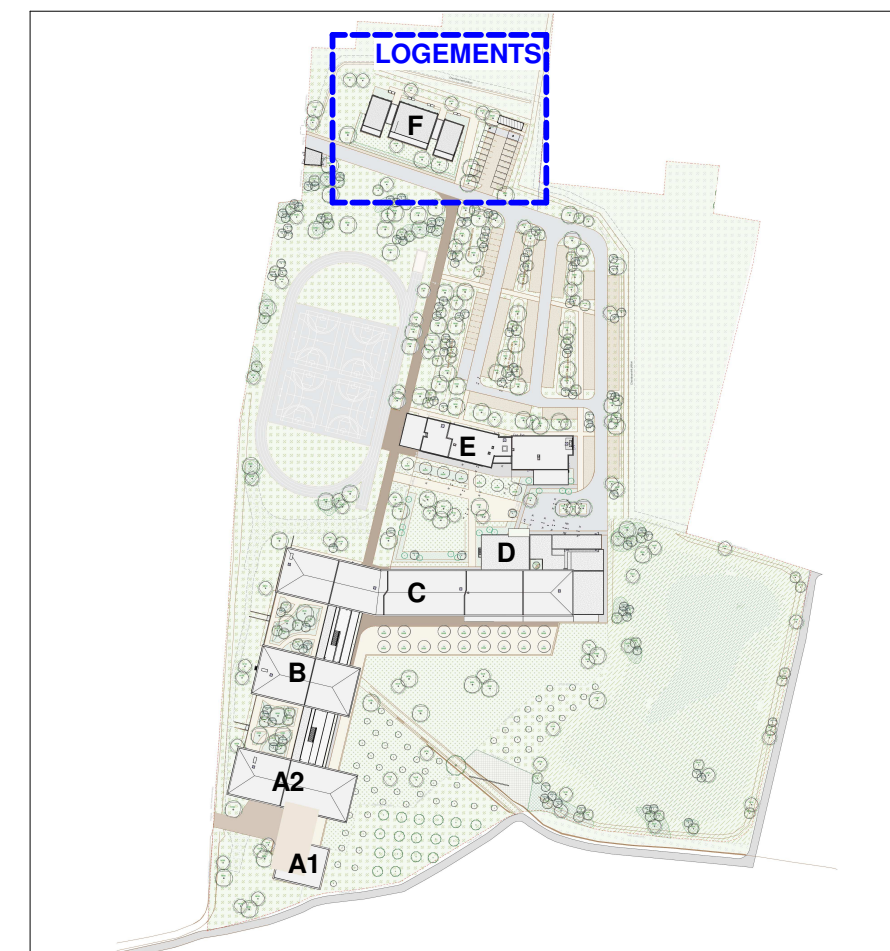

Corps d'état: ARC Plan réalisé ou mis à jour par:		CONSTRUCTION DU LYCEE NEUF DE Cournonterral	
AWA		Cournonterral	
N° REGION 61003			
 	Maître de l'ouvrage : REGION OCCITANIE 201, avenue de la Pompi gnane 34064 Montpellier cedex 2 Tel: 04 67 22 80 00 Mail: contact@laregion.fr Adresse Internet: www.re gion.fr	Mandataire : ARAC Occitanie 117 rue des Etats Généraux - CS 19536 34961 Montpellier Cedex 2 Tel: 04 99 524 524 Mail: contact@arac-occitanie.fr Adresse Internet: www.arac-occitanie.fr	LOGEMENTS DE FONCTION - FACADES
Indice : 0	Numéro de plan : PC5-e	Date d'édition : 23/12/2022	PHASE :PC ECHELLE : 1 : 100