


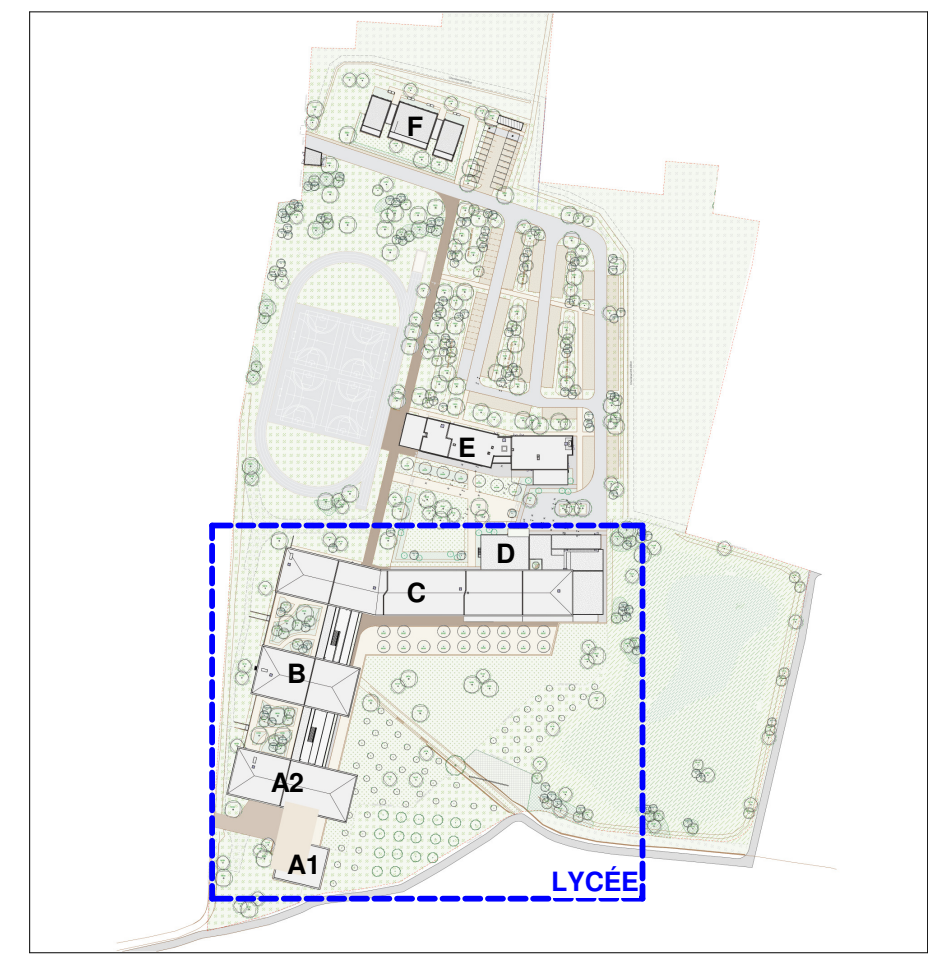

- LEGENDE:
- Zones non ERP
 - Cheminement PMR
 - Bande de guidage
 - Cercle PMR 150 cm diamètre
 - Espace de manœuvre 220x140 cm
 - Espace de manœuvre 170x140 cm
 - Espace d'usage 80x130 cm
 - Ascenseur



Corps d'état: ARC Plan réalisé ou mis à jour par: ARC Architecture agence@arc.archi - 06 74 16 940 Olivier Scherrenberg		CONSTRUCTION DU LYCEE NEUF DE COURRONTERRAL	
N° REGION: 61003		Courronterral	
			
Maire de l'ouvrage: ARAC Occitanie 201, avenue de la Principauté 34064 Montpellier cedex 2 Tel: 04 67 22 80 00 Mail: contact@arac-occitanie.fr Adresse Internet: www.arac-occitanie.fr		Monsieur: ARAC Occitanie 117 rue des Etats Généraux - CS 19536 34061 Montpellier Cedex 2 Tel: 04 67 22 80 00 Mail: contact@arac-occitanie.fr Adresse Internet: www.arac-occitanie.fr	
Index: C	Numéro de plan: PC 28.8a	Plan du Lycée RDC	
Date d'émission: 15/03/2023	PHASE: PC	Echelle: 1 : 200	