




Agence d'Architecture

35, avenue de Lodève
34070 Montpellier


04 67 41 49 40
agence@apa.archi
www.apa.archi

SIRET 400 552 573 00019 - APE 71112

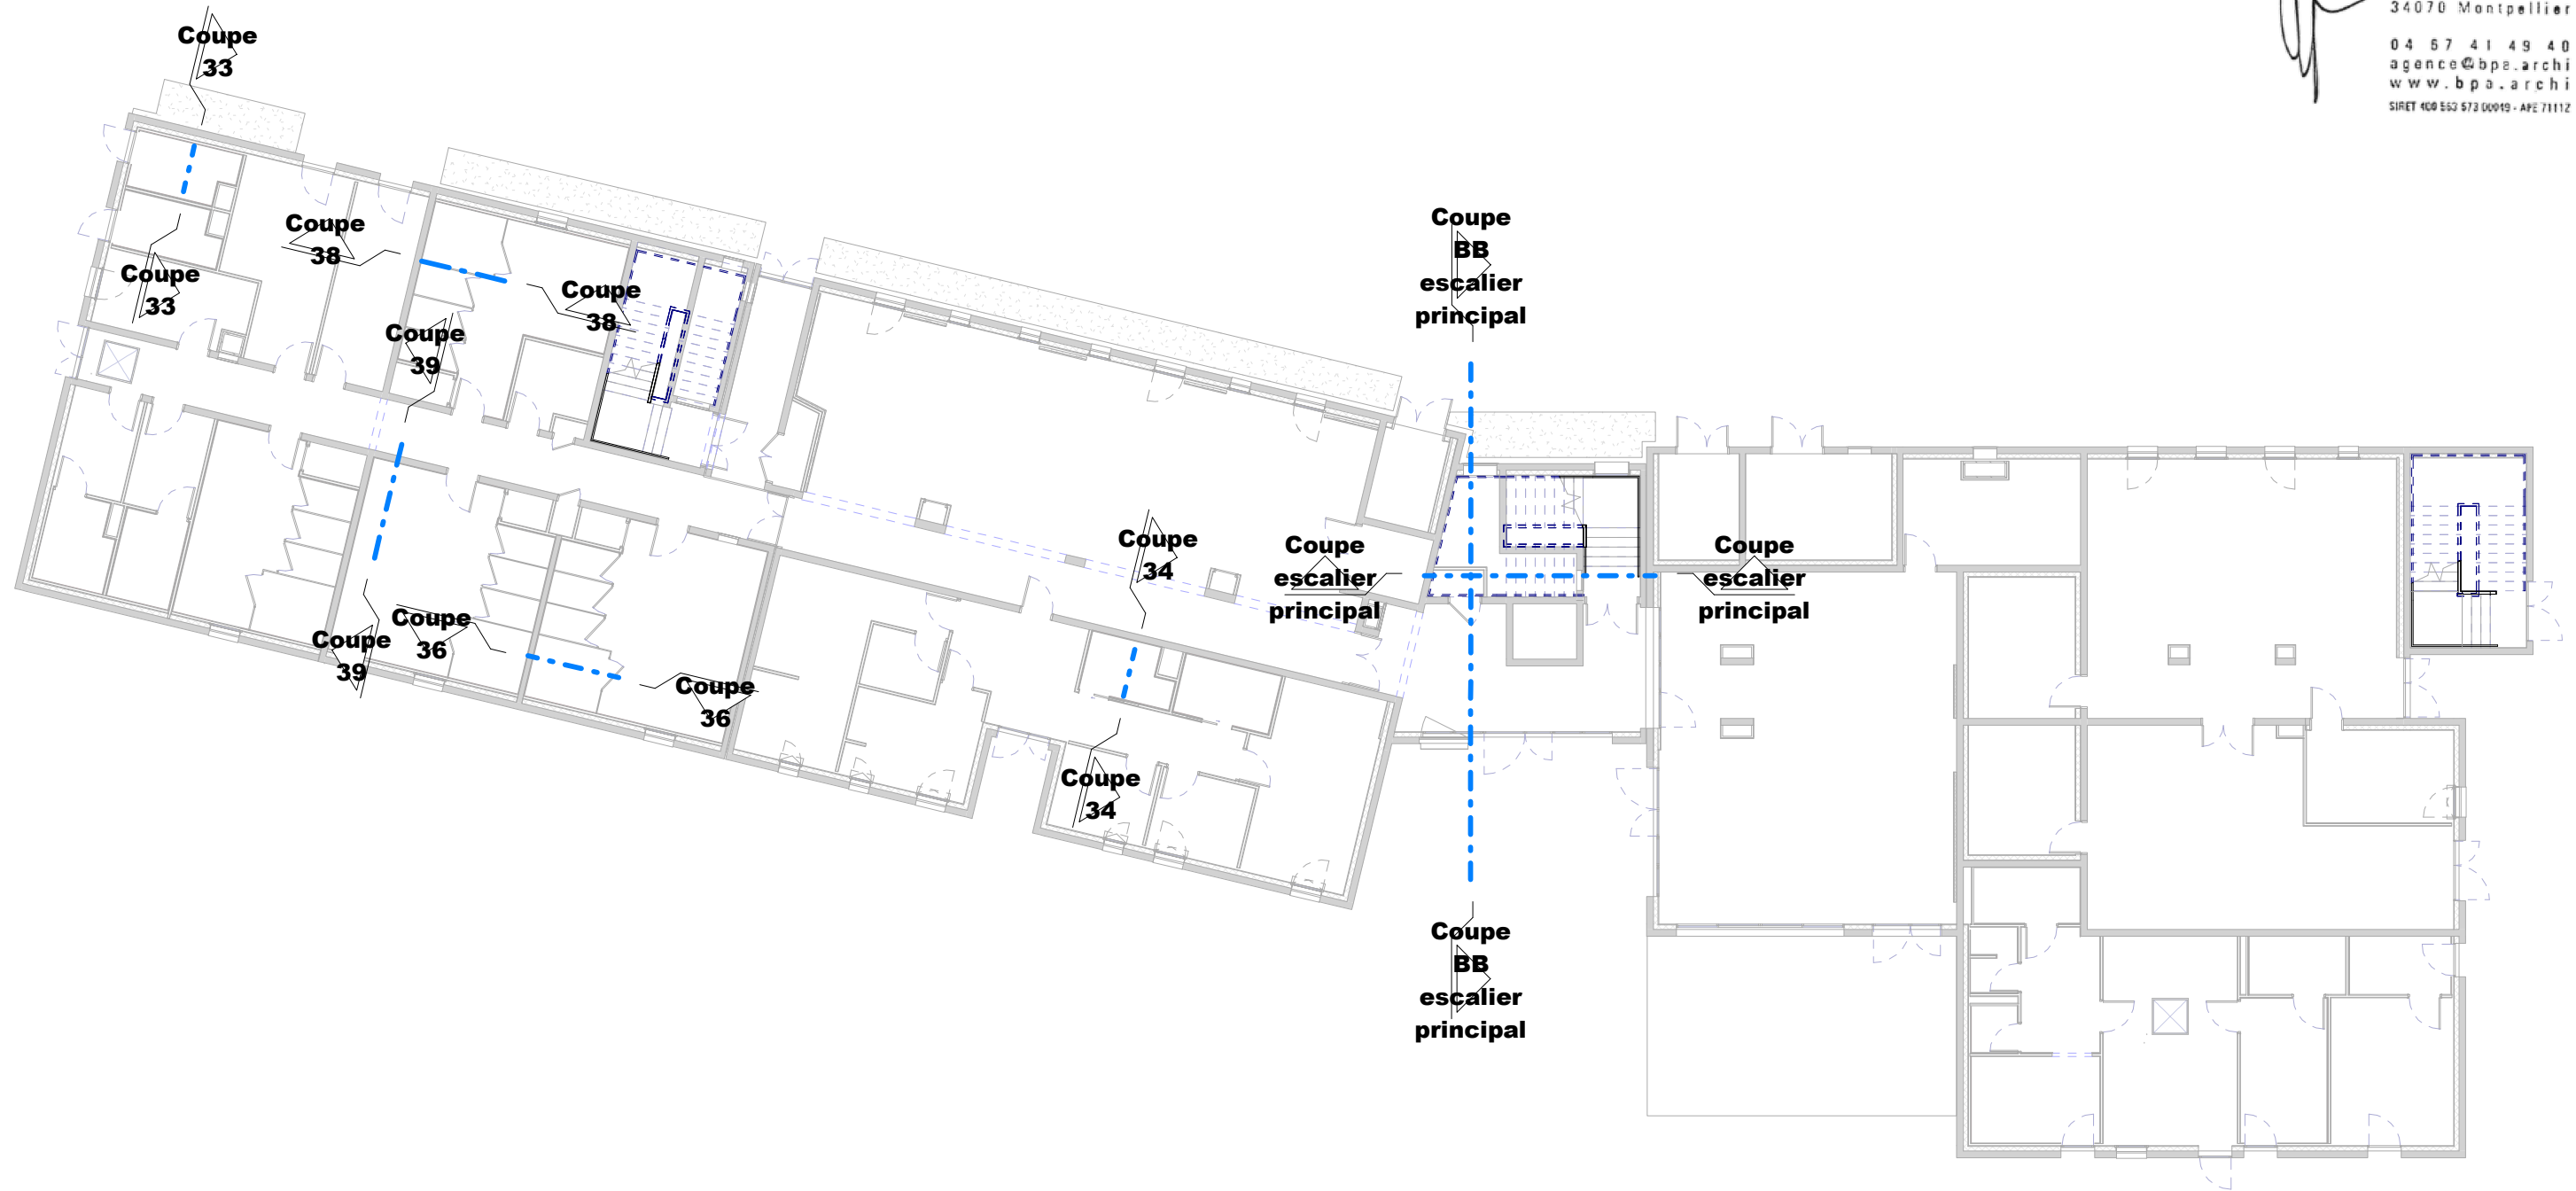

REPERAGE COUPES RDC

Ech : 1 : 200

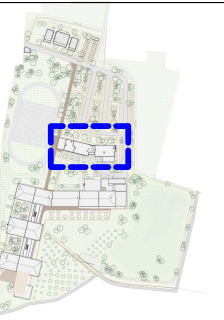 	CONSTRUCTION DU LYCEE NEUF DE COURNONTERRAL																	
	Code du site: 61003	Cournonterral	Lycée de Cournonterral					NIVEAU : R00		EXTRAIT N°								
			Fonction:															
	Corps d'état: ARC	Maître de l'ouvrage : REGION OCCITANIE 201, avenue de la Pompignane 34064 Montpellier cedex 2 Tel: 04 67 22 80 00 Mail: contact@laregion.fr <u>Adresse Internet: www.region.fr</u>					Mandataire : ARAC Occitanie 117 rue des Etats Généraux - CS 19536 34961 Montpellier Cedex 2 Tel: 04.99.524.524 Mail: contact@arac-occitanie.fr <u>Adresse Internet: www.arac-occitanie.fr</u>					Mises à Jour : B		Numéro de plan : PC39-8r		PLAN REPERAGE COUPES		
	Plan réalisé ou mis à jour par:											Date d'édition : 08/03/2023		PHASE : PC				ECHELLE : 1 : 200
AWA																		