


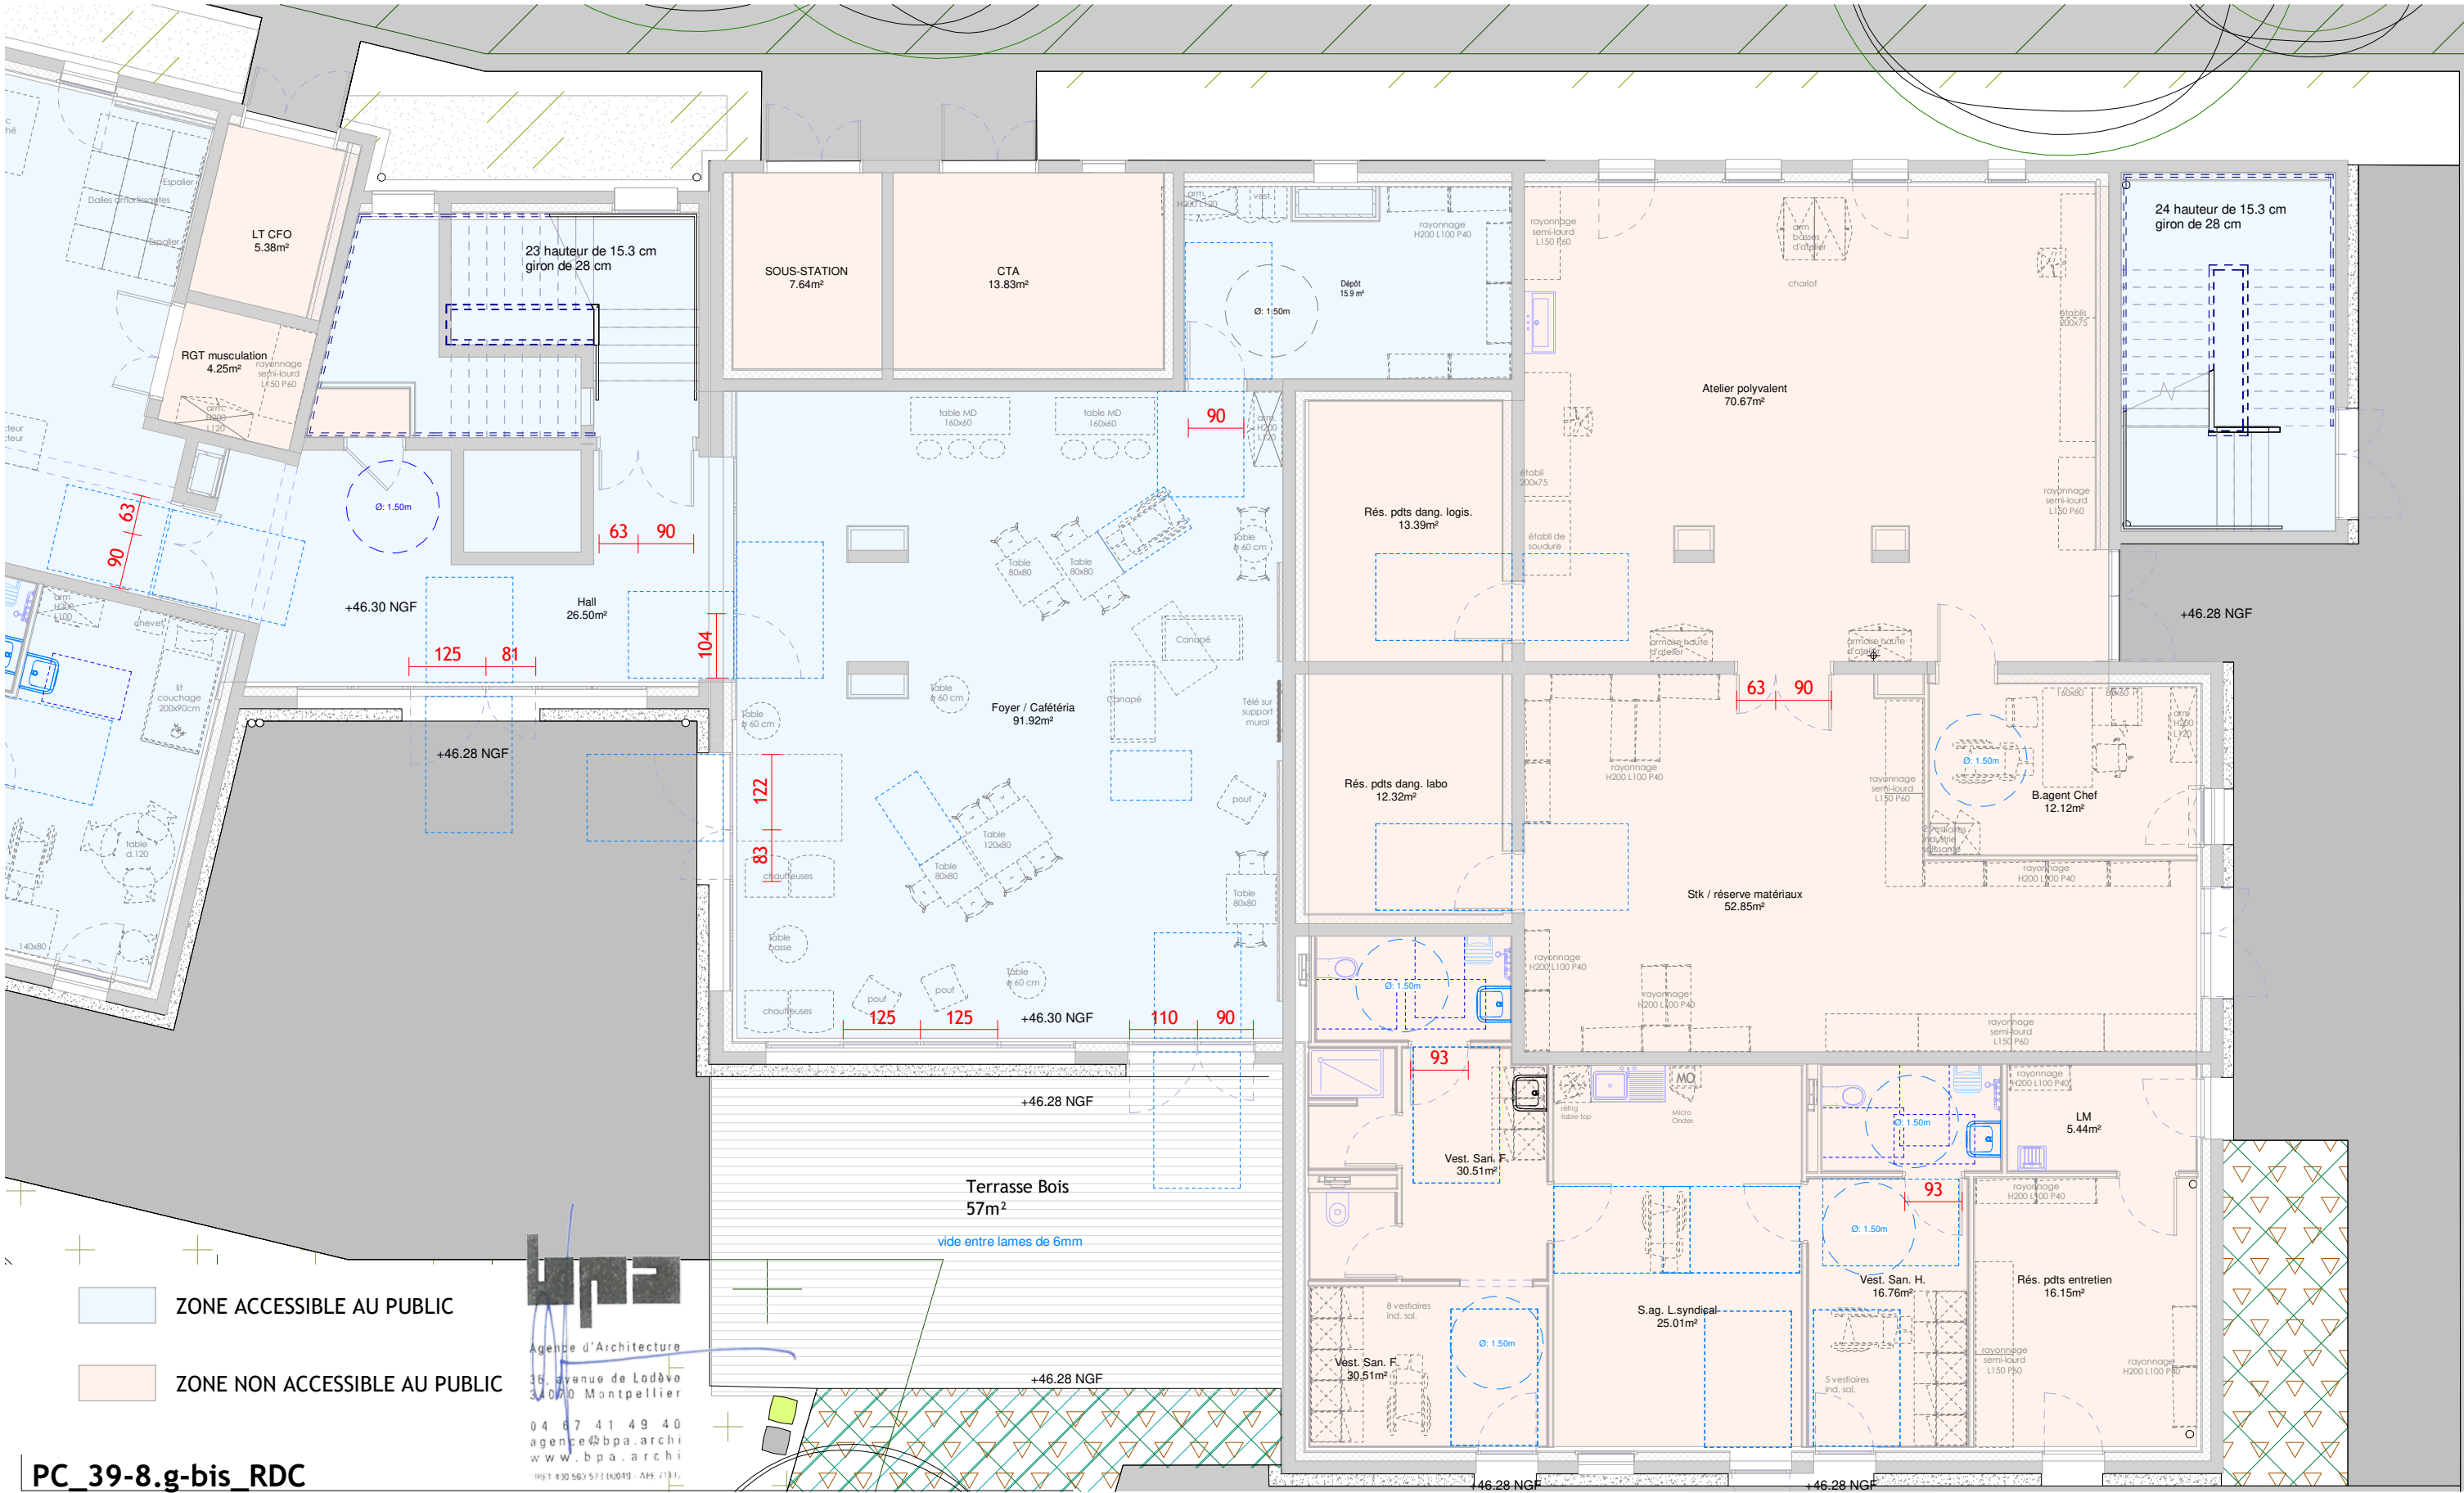

PC_39-8.g-bis_RDC

Ech : 1 : 100

CONSTRUCTION DU LYCEE NEUF DE COURNONTERRAL							
 La Région Occitanie Pyrénées - Méditerranée	Code du site: 61003	Cournonterral	Lycée de Cournonterral		NIVEAU : R00		EXTRAIT N°
	Corps d'état: ARC		Fonction:		Echelle Graphique		
	Plan réalisé ou mis à jour par:	Maître de l'ouvrage : REGION OCCITANIE 201, avenue de la Pompignane 34064 Montpellier cedex 2 Tel: 04 67 22 80 00 Mail: contact@laregion.fr Adresse Internet: www.region.fr	Mandataire : ARAC Occitanie 117 rue des Etats Généraux - CS 19536 34961 Montpellier Cedex 2 Tel: 04.99.524.524 Mail: contact@arac-occitanie.fr Adresse Internet: www.arac-occitanie.fr	Mises à Jour : C	Numéro de plan : PC39-8g-	PLAN RDC ACCESSIBILITE	
	AWA					Date d'édition : 14/03/2023	PHASE : PC ECHELLE : Comme indiqué

