


Coupe BB escalier principal
Coupe escalier principal
 Ech : 1 : 100

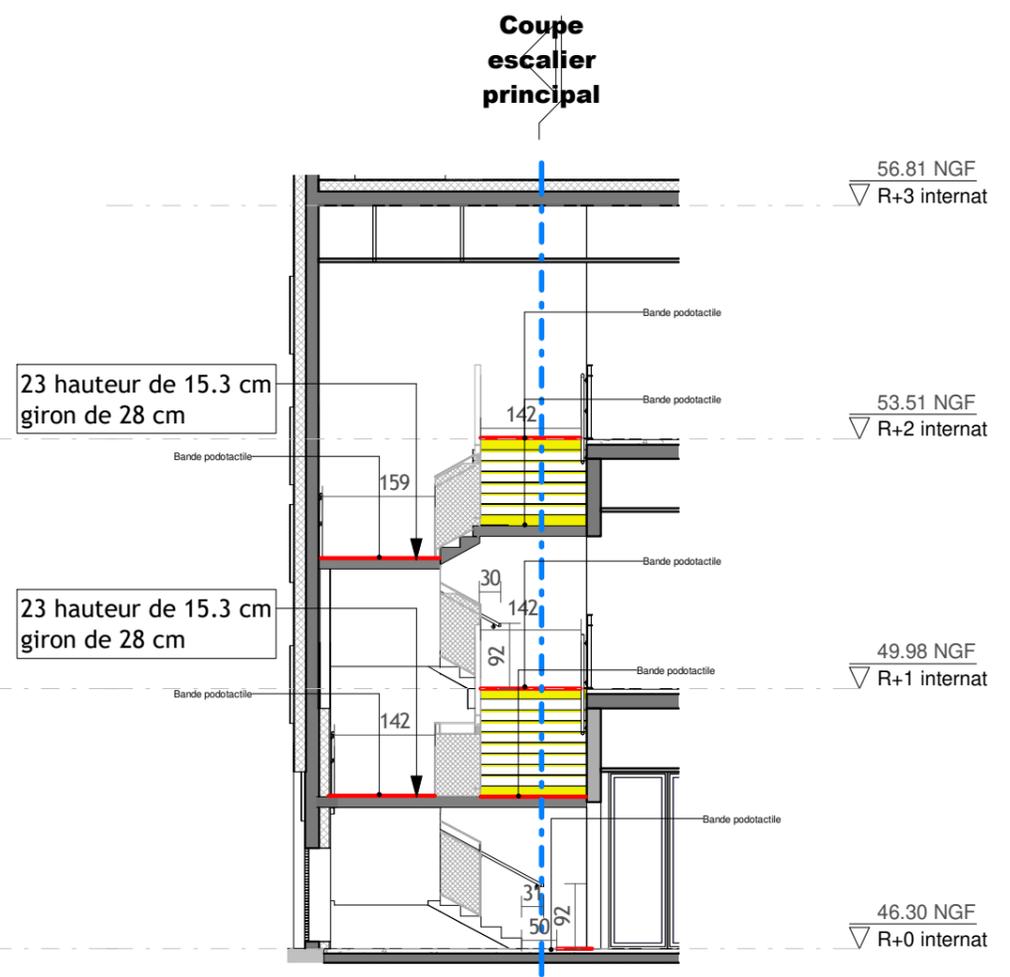

Coupe BB escalier principal
Coupe escalier principal
 Ech : 1 : 100

lupa
 Agence d'Architecture
 36, avenue de Lodève
 34070 Montpellier
 04 67 41 49 40
 agence@lupa.archi
 www.lupa.archi
 (R) 1 430 563 571 (N0419 - APF 7111)

CONSTRUCTION DU LYCEE NEUF DE COURNONTERRAL						
Code du site: 61003	Cournonterral		Lycée de Cournonterral		NIVEAU : TN	EXTRAIT N°
	Fonction:		Fonction:			
Corps d'état: ARC	Maître de l'ouvrage : REGION OCCITANIE 201, avenue de la Pompignane 34064 Montpellier cedex 2 Tel: 04 67 22 80 00 Mail: contact@laregion.fr Adresse Internet: www.region.fr		Mandataire : ARAC Occitanie 117 rue des Etats Généraux - CS 19536 34961 Montpellier Cedex 2 Tel: 04.99.524.524 Mail: contact@arac-occitanie.fr Adresse Internet: www.arac-occitanie.fr		Echelle Graphique	
Plan réalisé ou mis à jour par: AWA					Mises à Jour : B	Numéro de plan : PC39-8k
					Date d'édition : 08/03/2023	COUPES ESCALIERS
					PHASE : PC	ECHELLE : 1 : 100

