




Façades OUEST - Bâtiments A-B-C
1:125

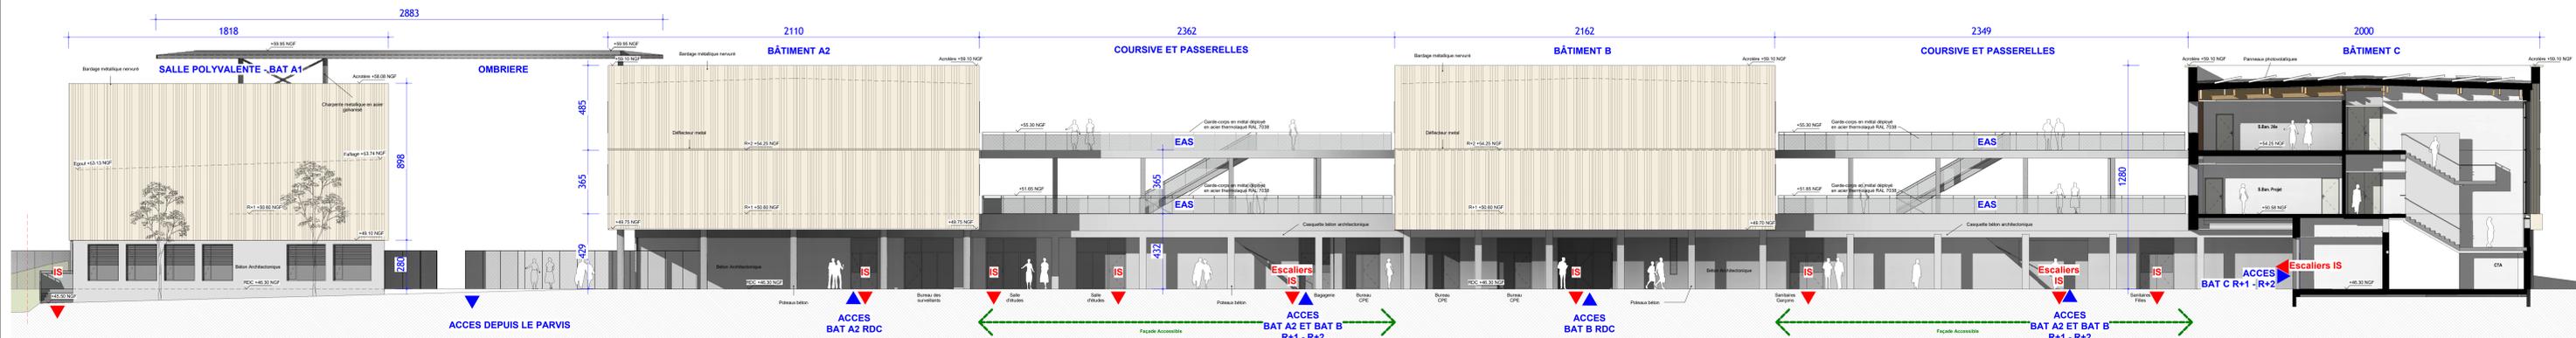


Façade EST - Bâtiments A-B-C
1:125

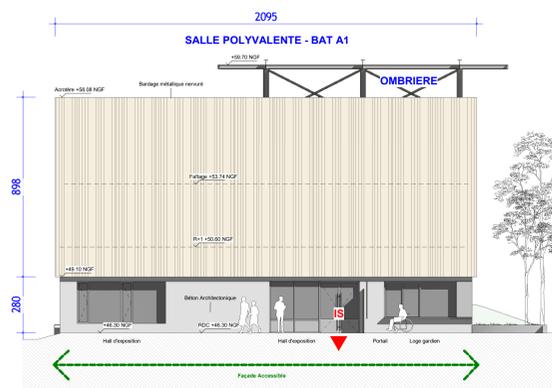


Façade NORD - Bâtiment A1
1:125

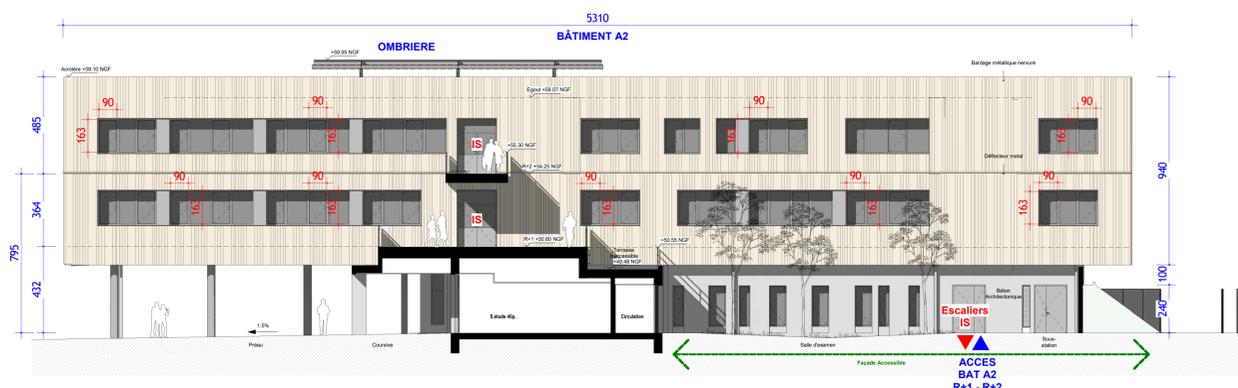


Façade NORD - Bâtiment A2
1:125

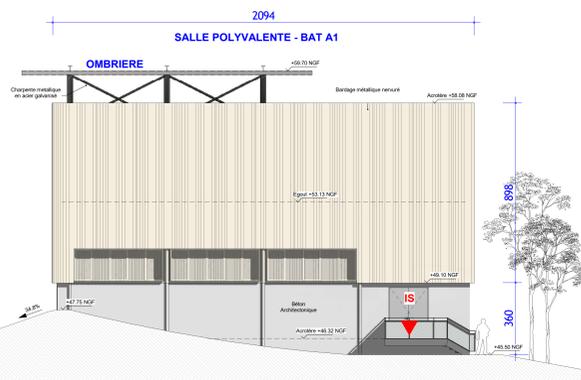

Façade SUD - Bâtiment A1
1:125

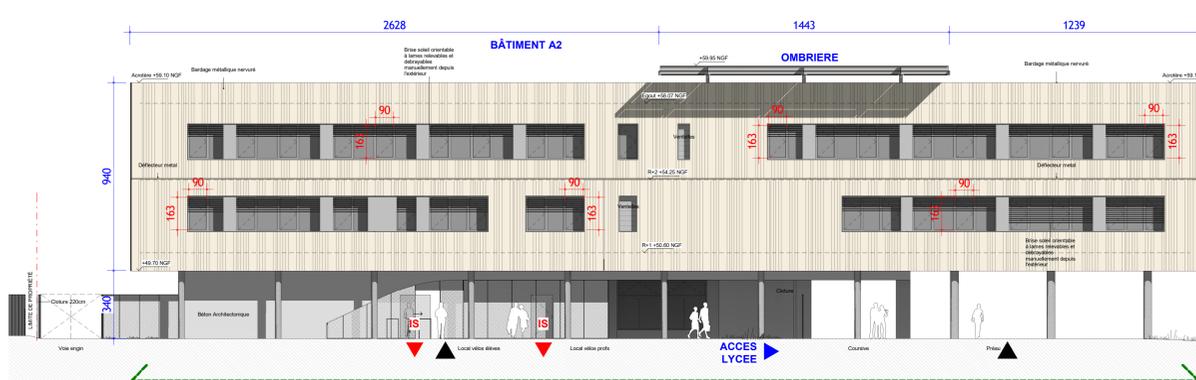

Façade SUD - Bâtiment A2
1:125

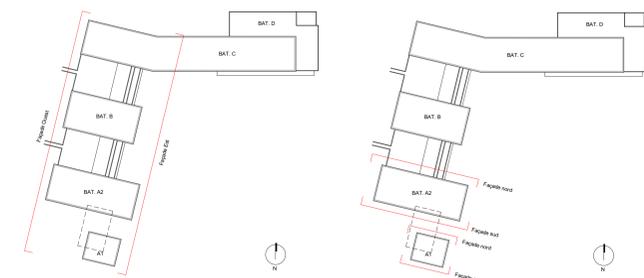

Creneau d'Etat: ARC Plan réalisé ou mis à jour par: SPA Architecture agence@spa.archi - 046714840 Olivier Schertenleib		CONSTRUCTION DU LYCEE NEUF DE Cournonterral Cournonterral			
N° REGION: 61003		Maître de l'ouvrage: REGION OCCITANIE 201 avenue de la Poméranie 34064 Montpellier cedex 2 Tel: 04 67 22 80 00 Mail: contact@region.o Adresse Internet: www.region.o		Mandataire: ARAC Occitanie 117 rue des Etats Généraux - CS 10538 34061 Montpellier Cedex 2 Tel: 04 69 524 524 Mail: contact@arac-occitanie.fr Adresse Internet: www.arac-occitanie.fr	
Index: Numéro de plan: PC-40-65		PLANS DES FAÇADES			
Date d'édition: Décembre 2022		PHASE: PC ECHELLE: Comme indiqué			