
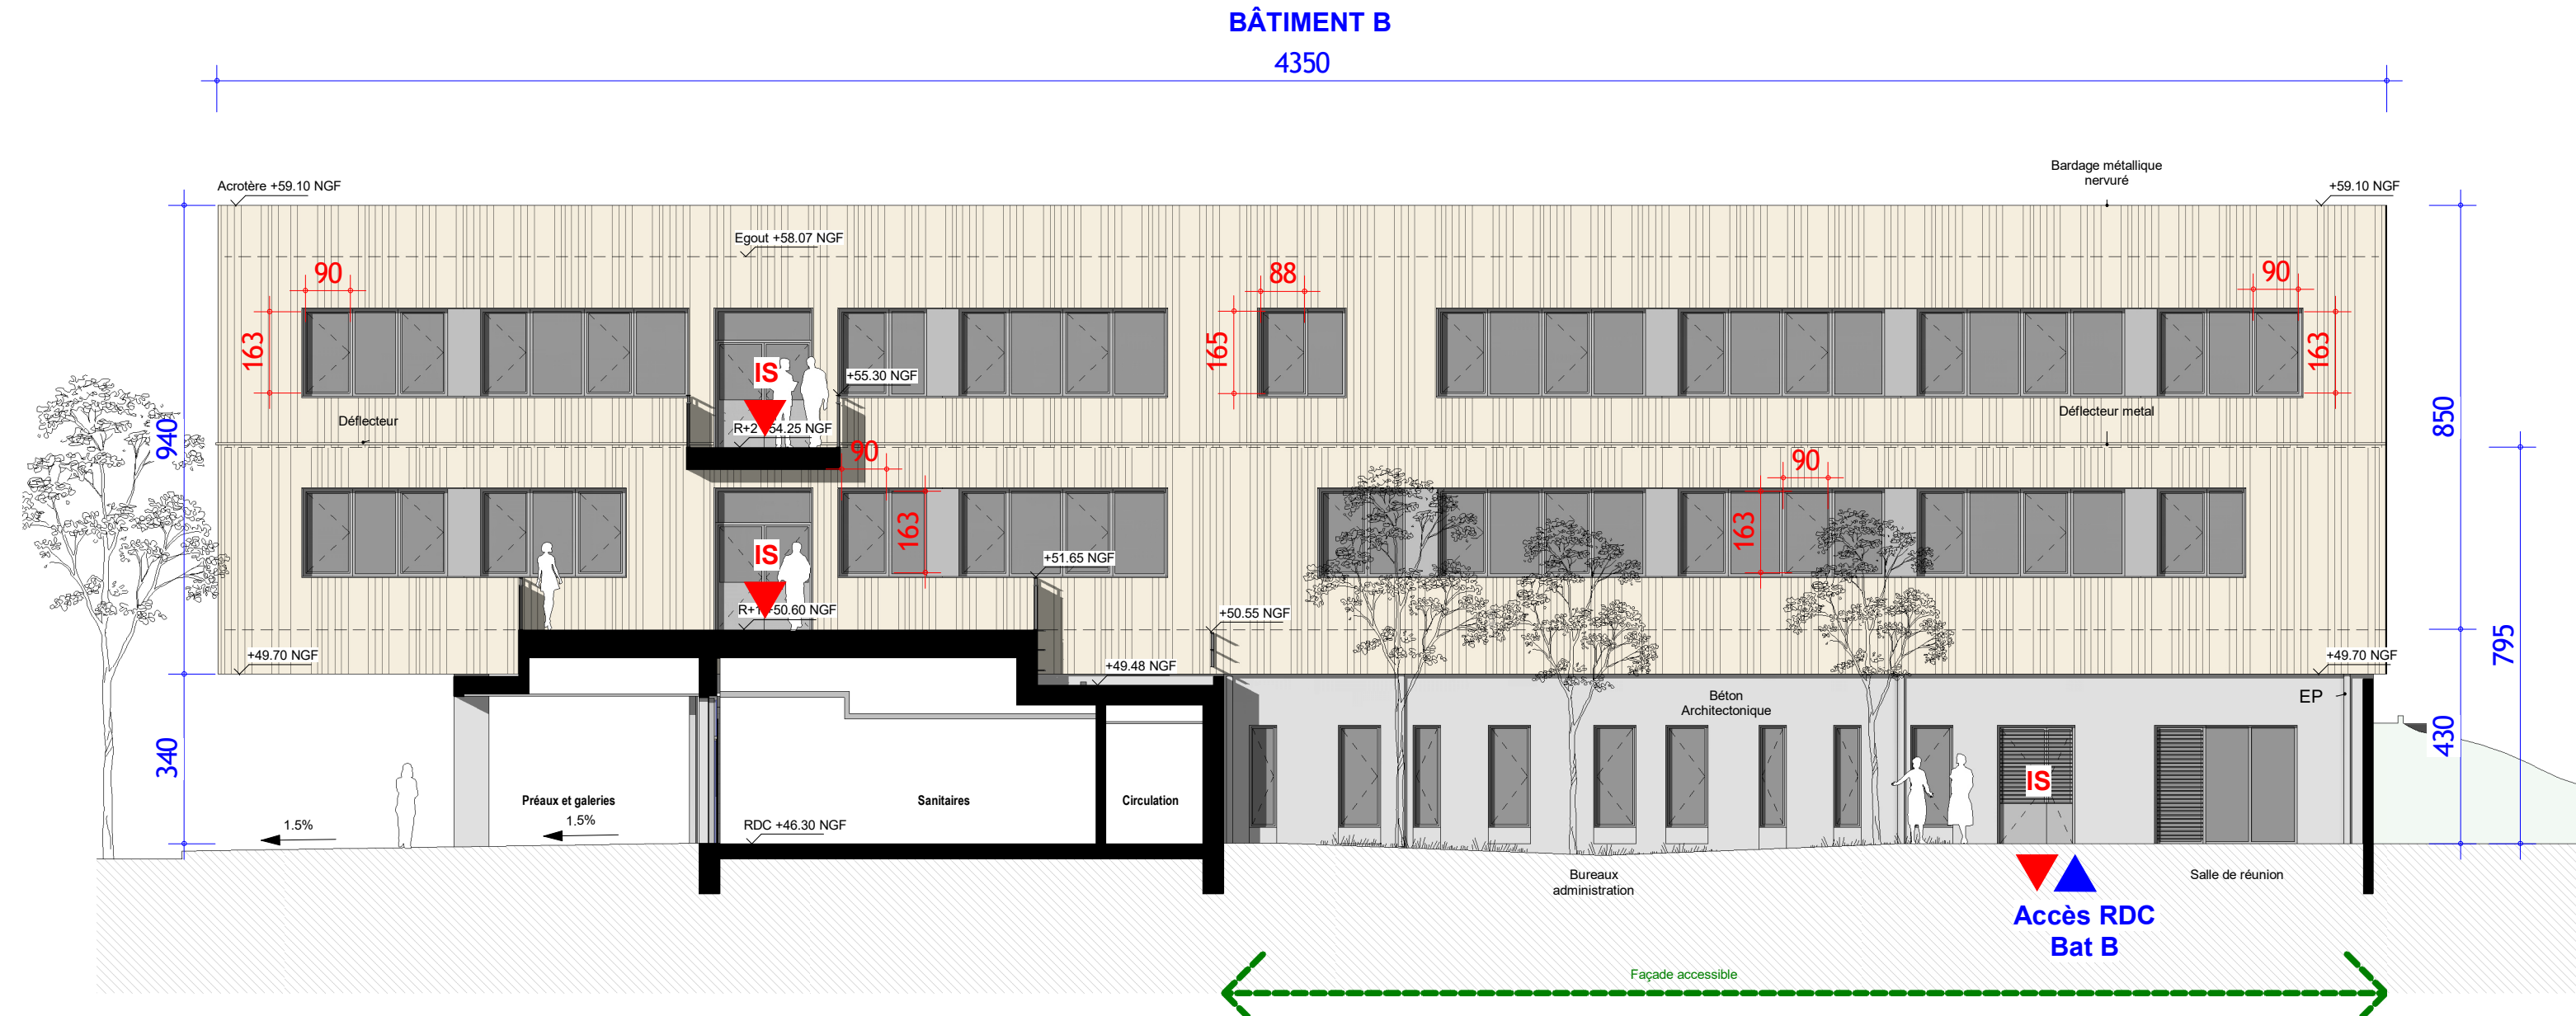
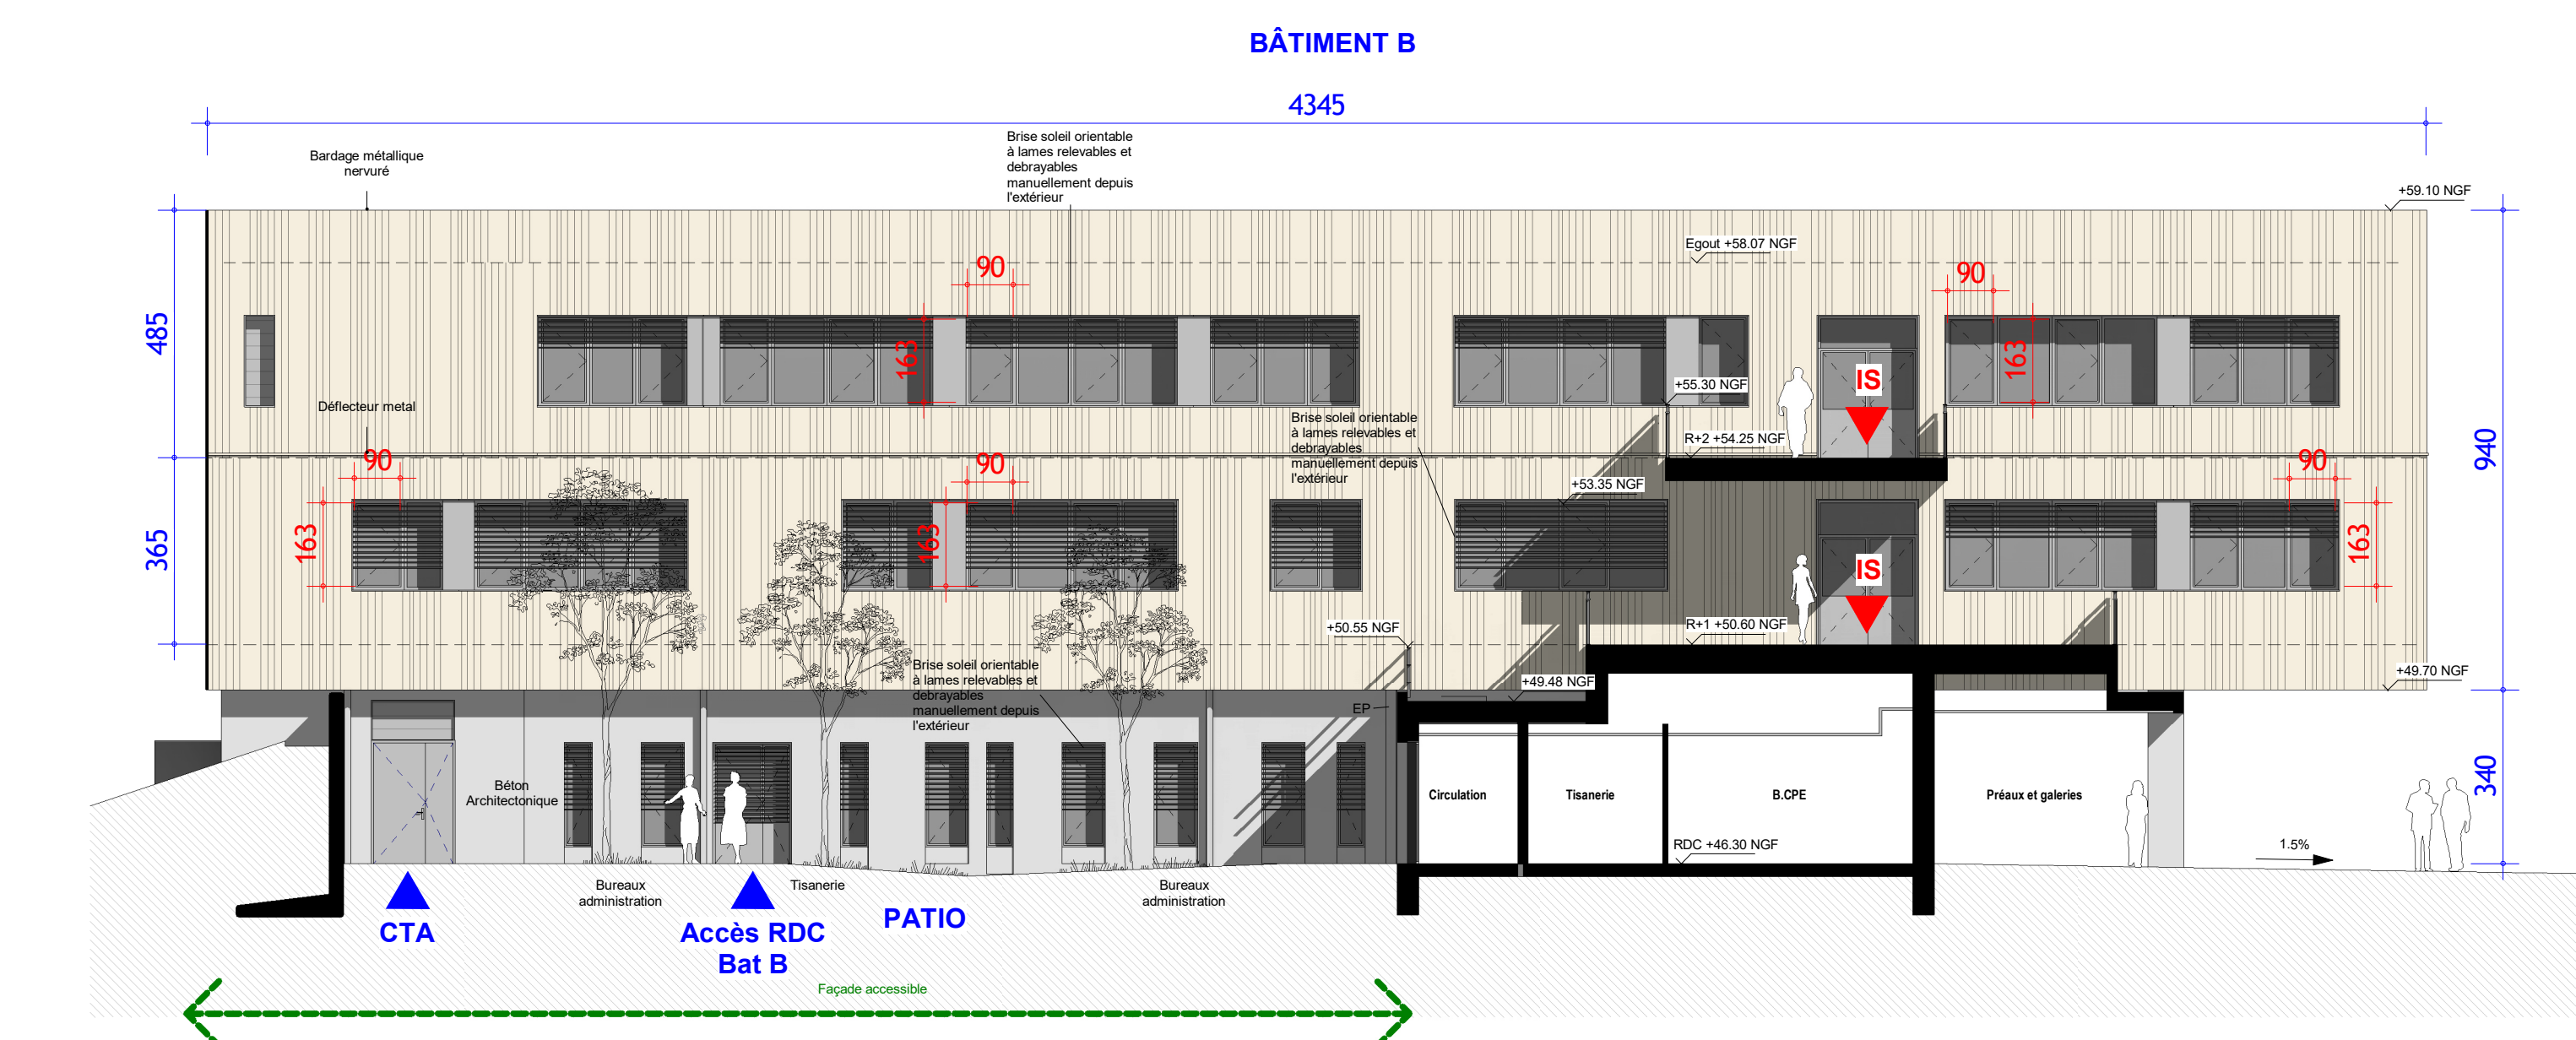
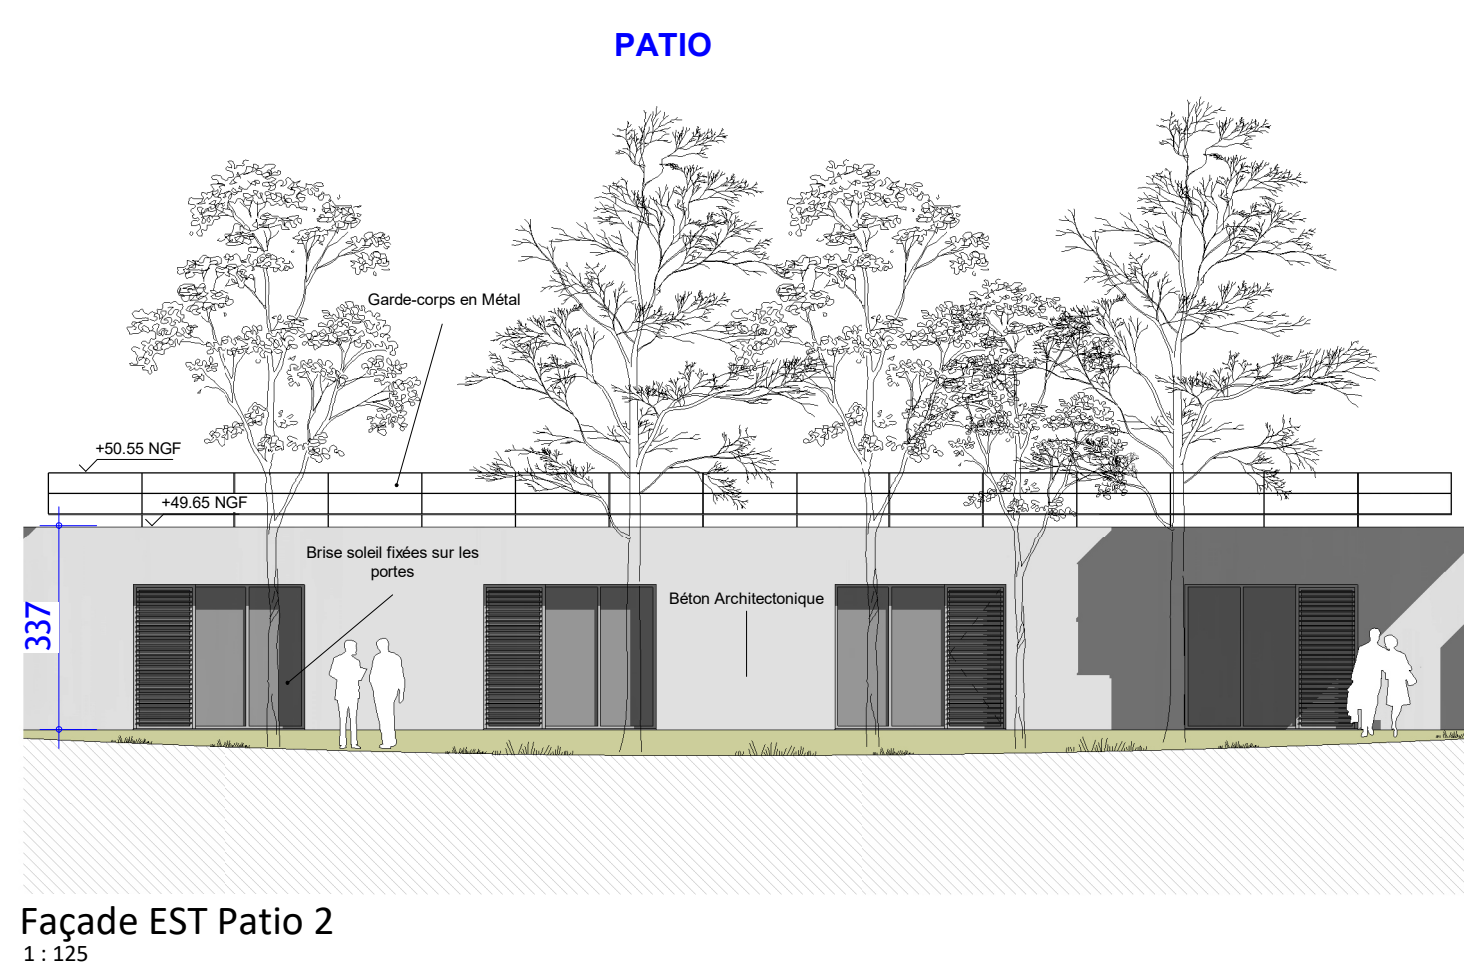
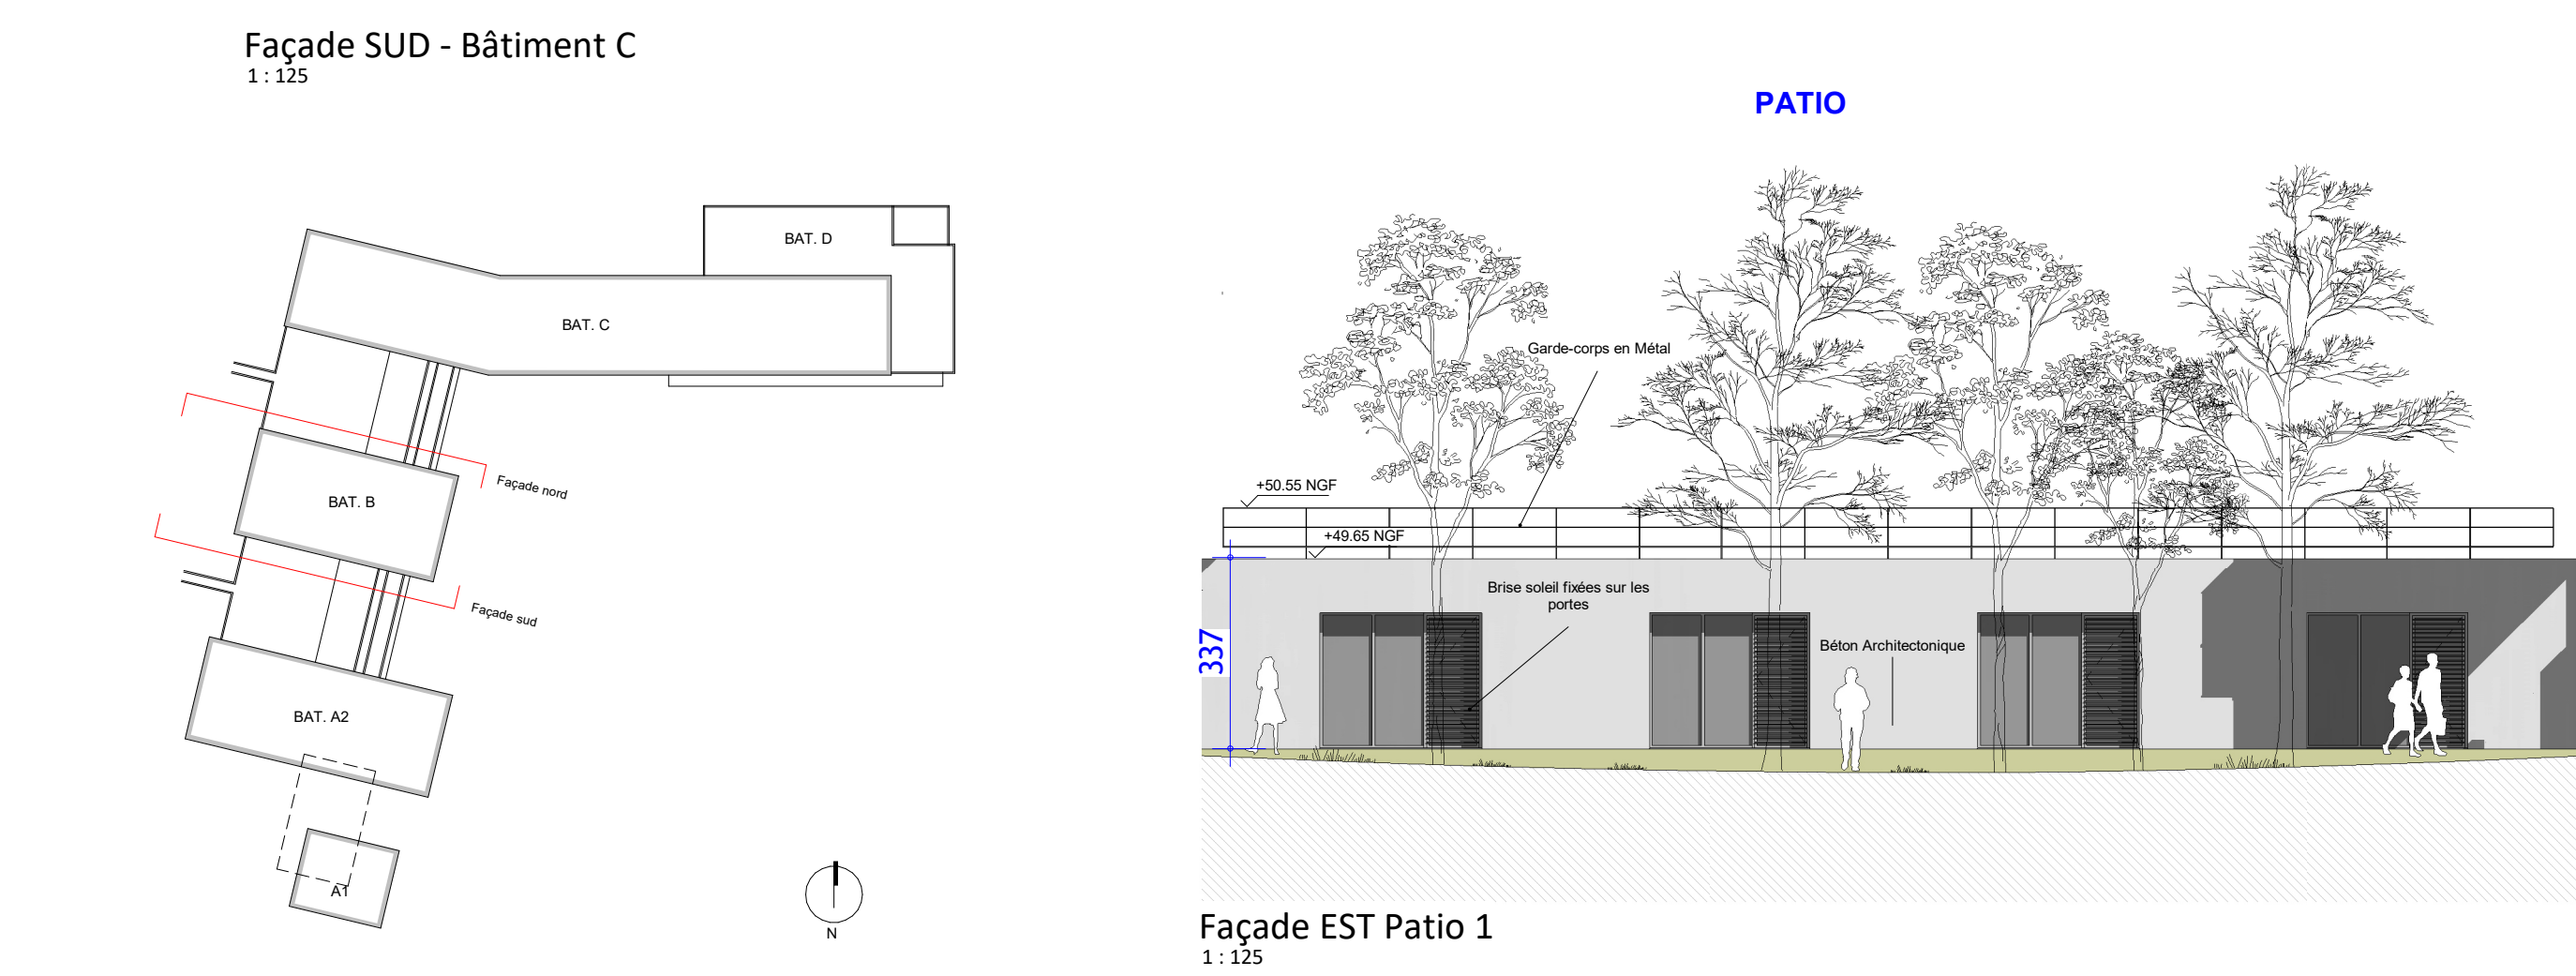
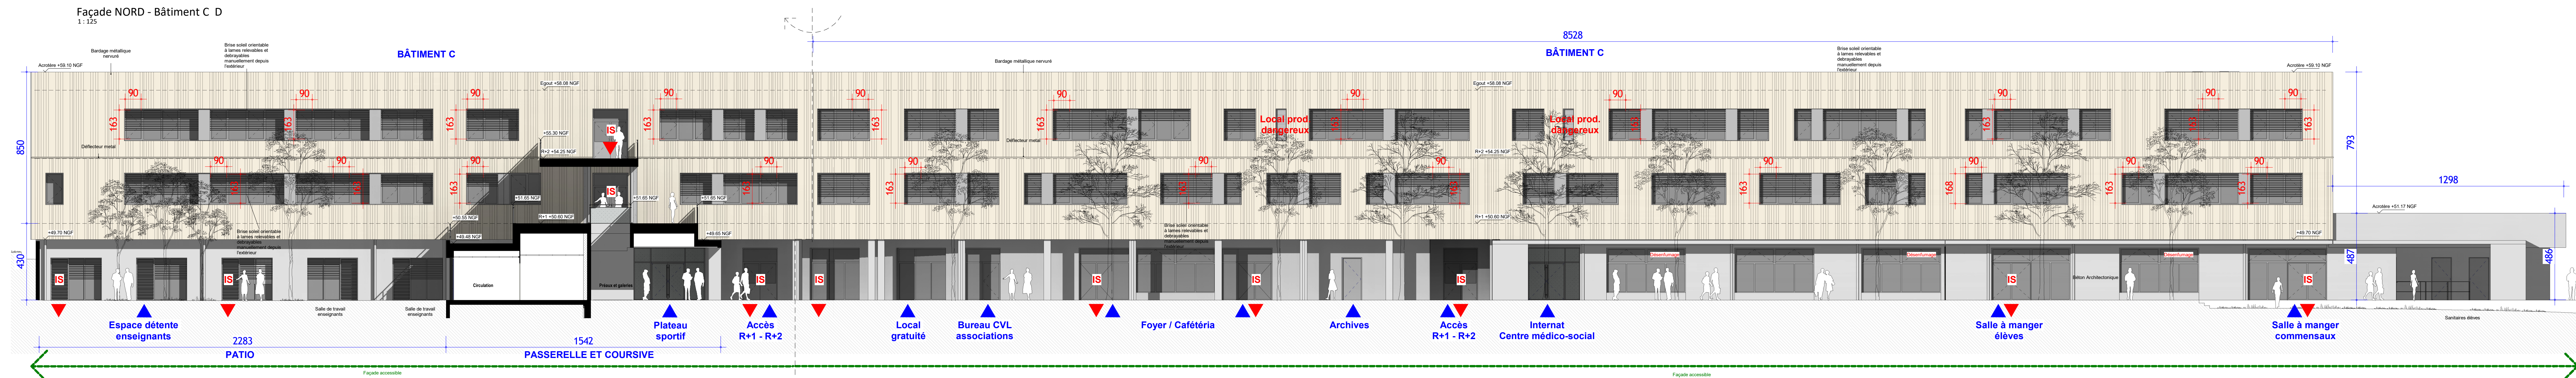
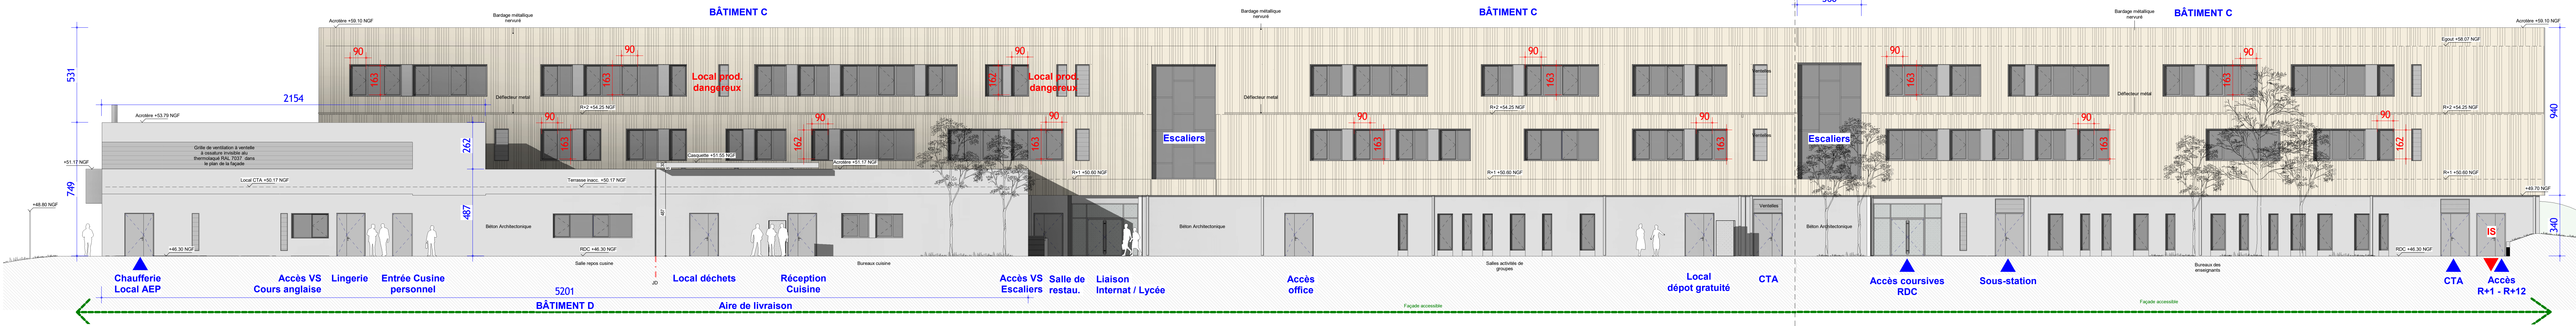
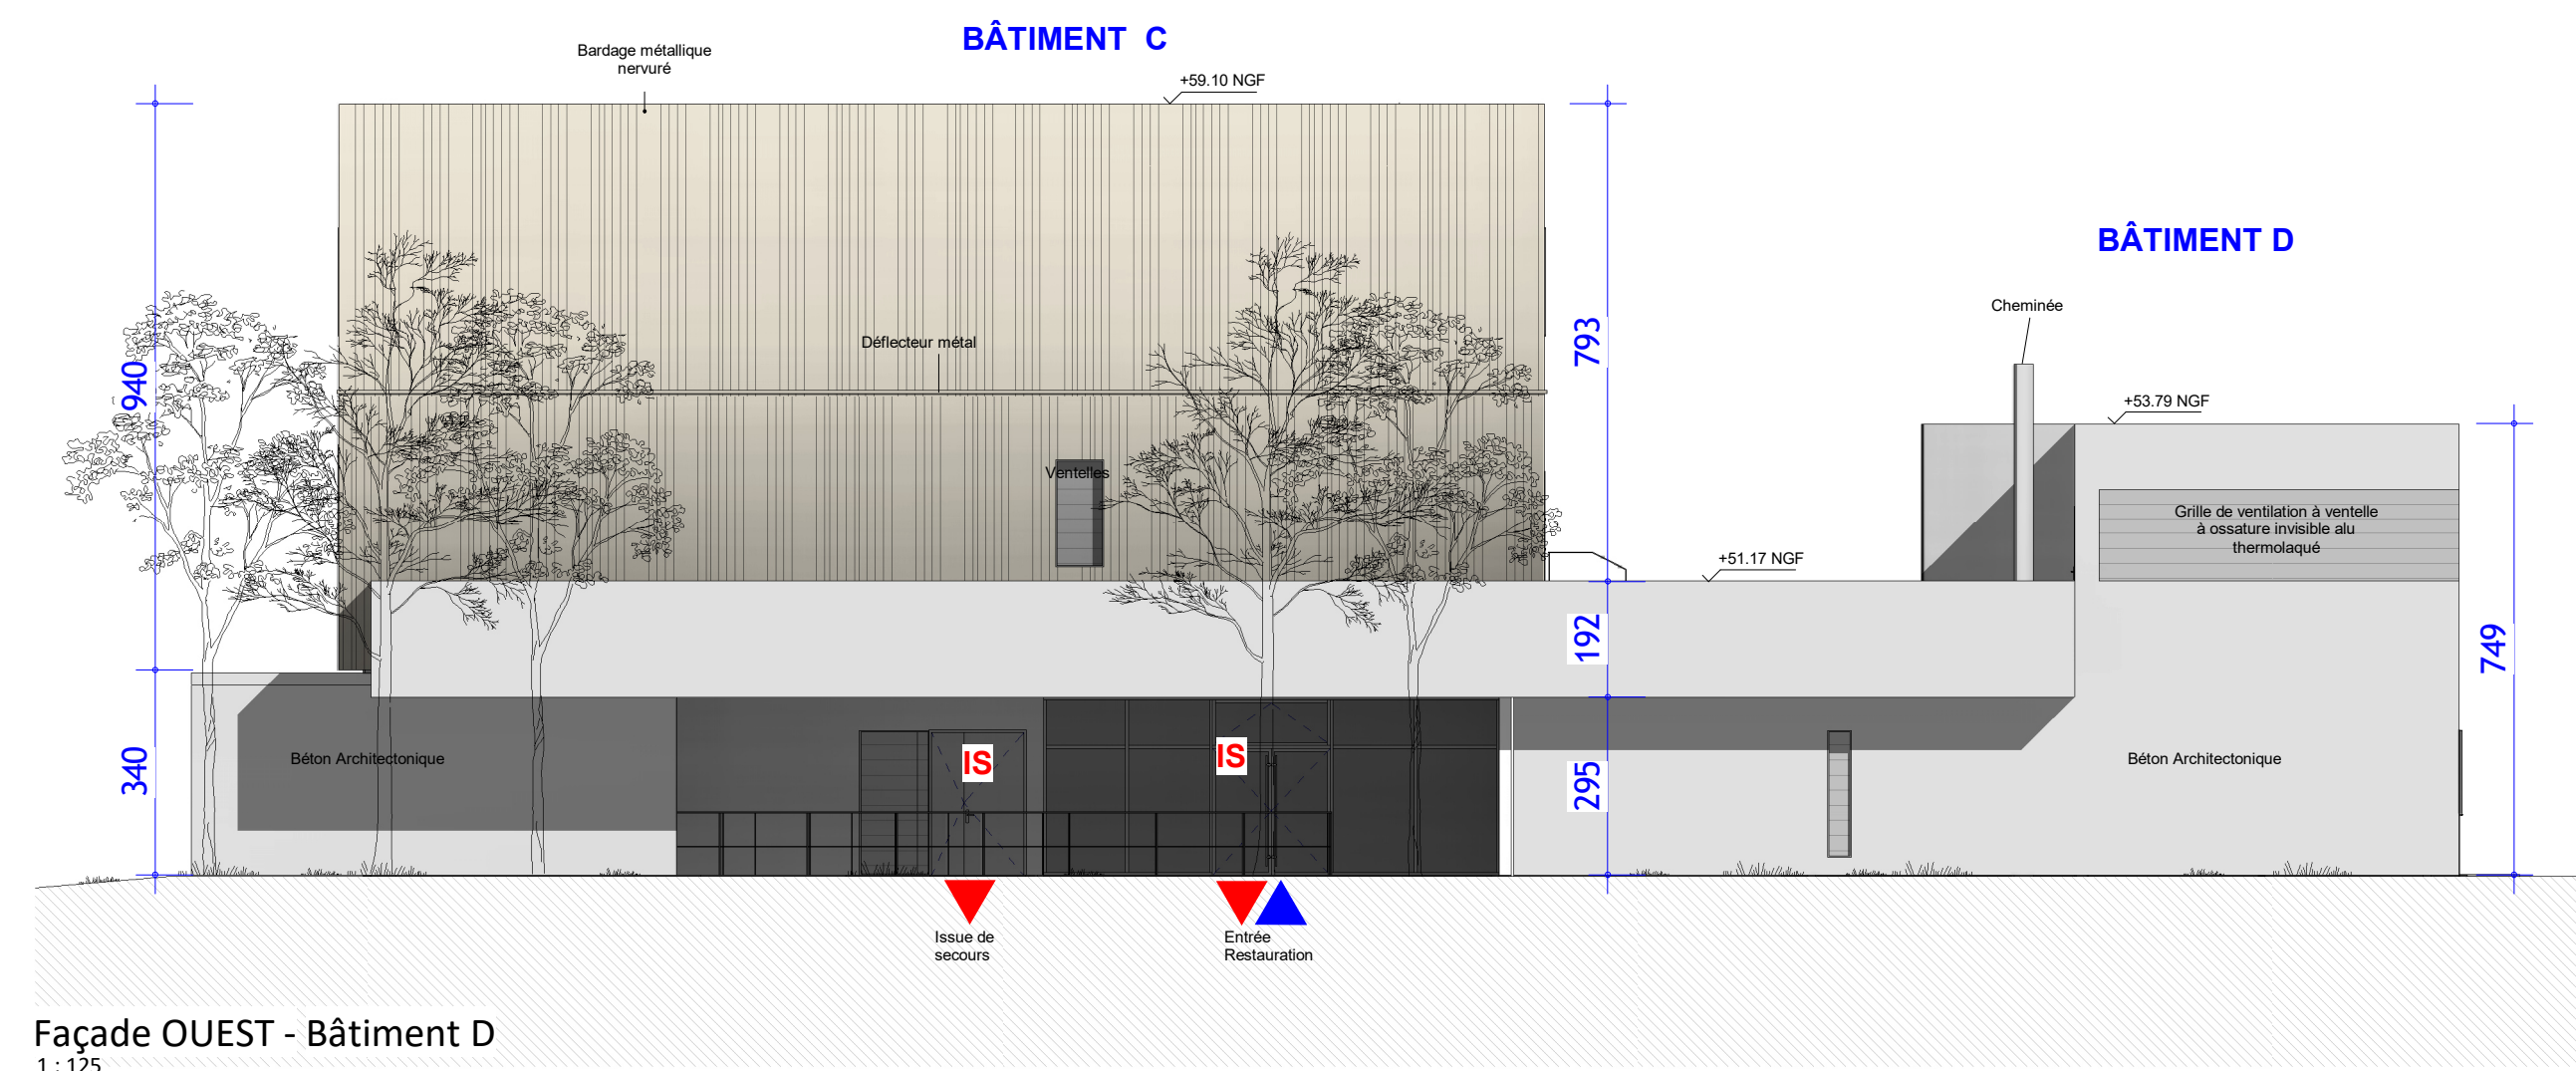
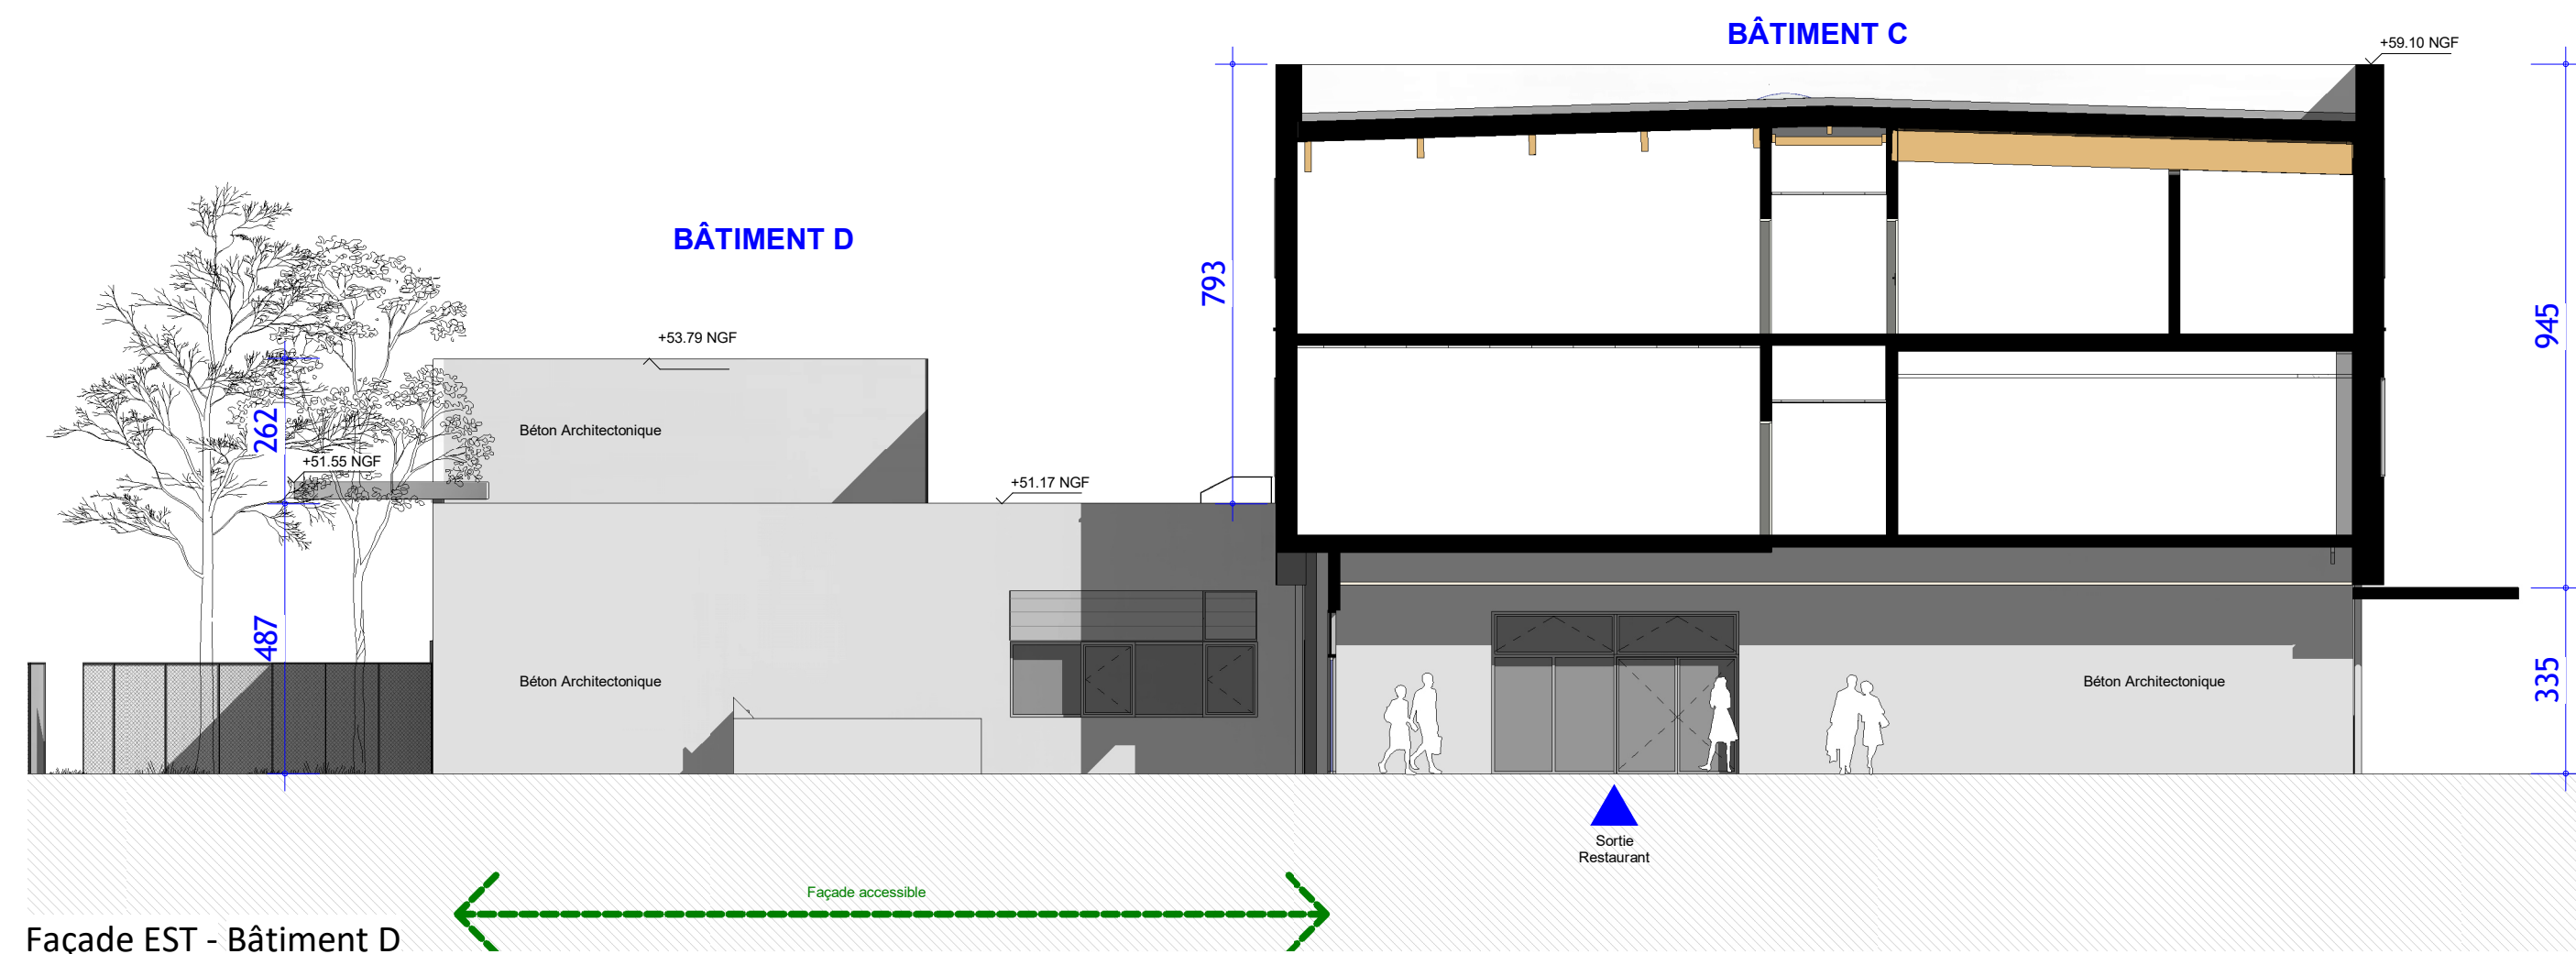


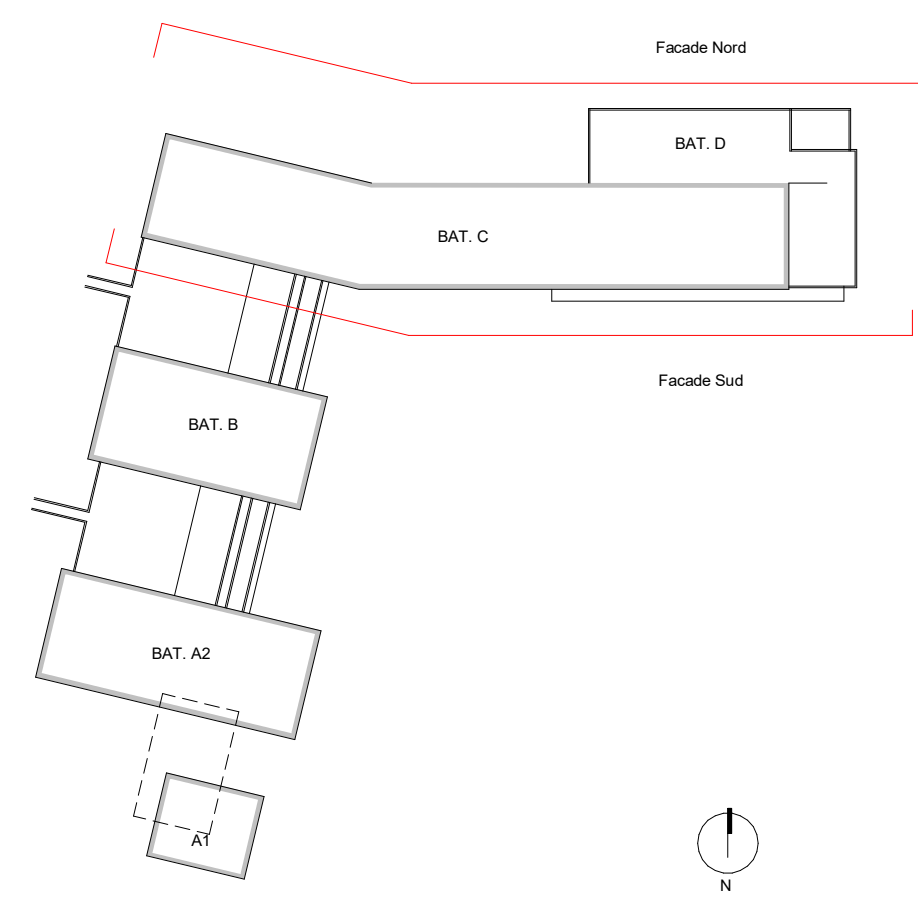

CONSTRUCTION DU LYCEE NEUF DE Cournonterral

N° REGION 61003

Maître de l'ouvrage: REGION OCCITANIE, 201 avenue de la Poméranie, 34064 Montpellier Cedex 2

Maître de l'ouvrage: ARAC Occitanie, 117 rue des Elais Généreux, CS 10536, 34061 Montpellier Cedex 2

Plans des façades

PHASE: PC

ECHELLE: Comme indiqué