




Coupe transversale sur les bâtiments lycée
1:125

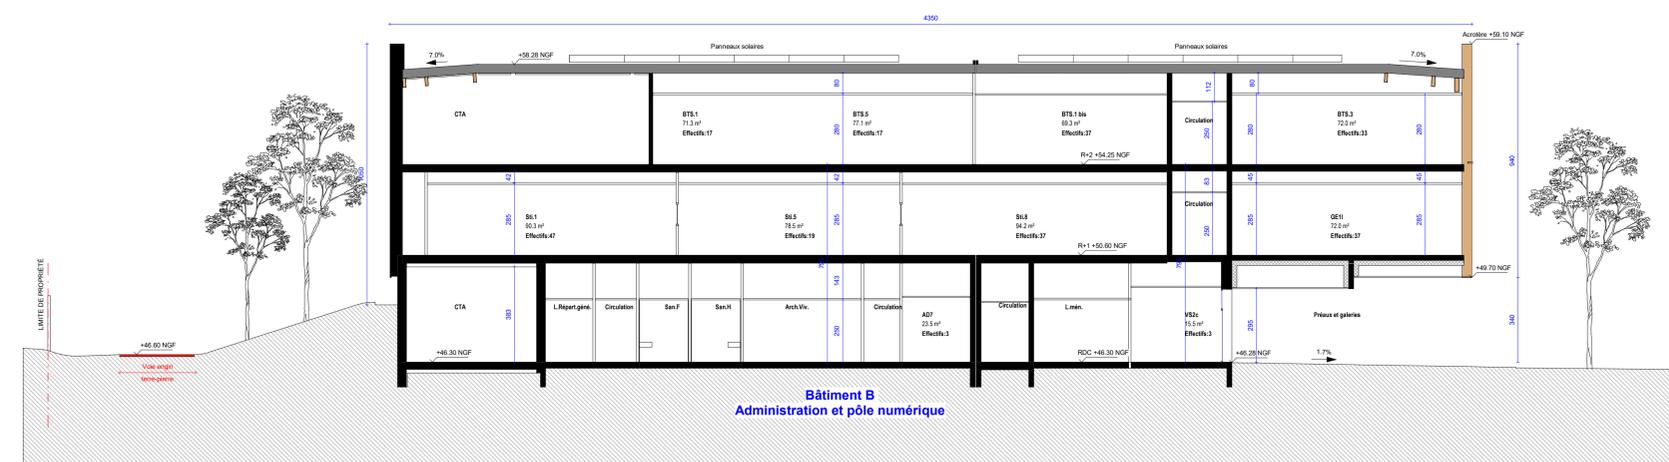

Coupe longitudinale Bâtiment B
1:125

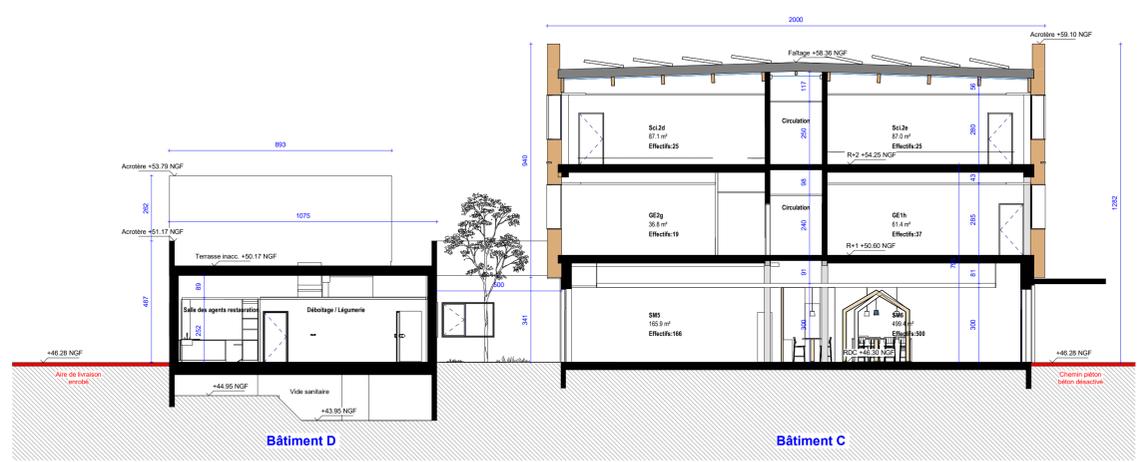


Coupe transversale - Bâtiments C et D
1:125

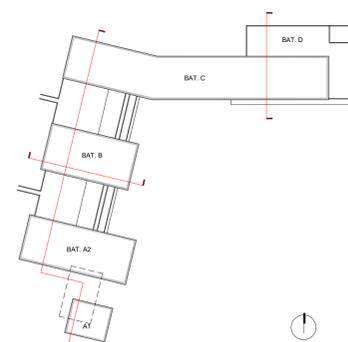

-PLAN DE RÉPÉRAGE Coupes Batiment
1:1500

- Structure béton
- Facade a ossature bois
- Toiture en bac acier isolé sur charpente bois

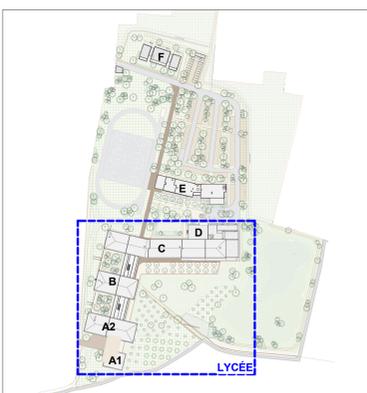

LYCÉE

Corps d'état: ARC Plan réalisé ou mis à jour par: BPA architecture agence@bpa.archi - 0467414940 Olivier Schertenleib		CONSTRUCTION DU LYCÉE NEUF DE COURMONTERRAL	
N° REGION 61003		Courmonterral	
Maître de l'ouvrage: REGION OCCITANIE 201, avenue de la Pompidourne 34064 Montpellier cedex 2		Mandataire: ARAC Occitanie 117 rue des Etats Généraux - CS 19536 34061 Montpellier Cedex 2	
Tel. 04 67 23 80 00 Mail: contact@arac-occitanie.fr Adresse Internet: www.arac-occitanie.fr		Tel. 04 99 534 534 Mail: contact@arac-occitanie.fr Adresse Internet: www.arac-occitanie.fr	
Indice:		COUPES	
Numéro de plan: PC 40.5a		PHASE: PC	
Date d'édition: Décembre 2022		ECHELLE: Comme indiqué	