
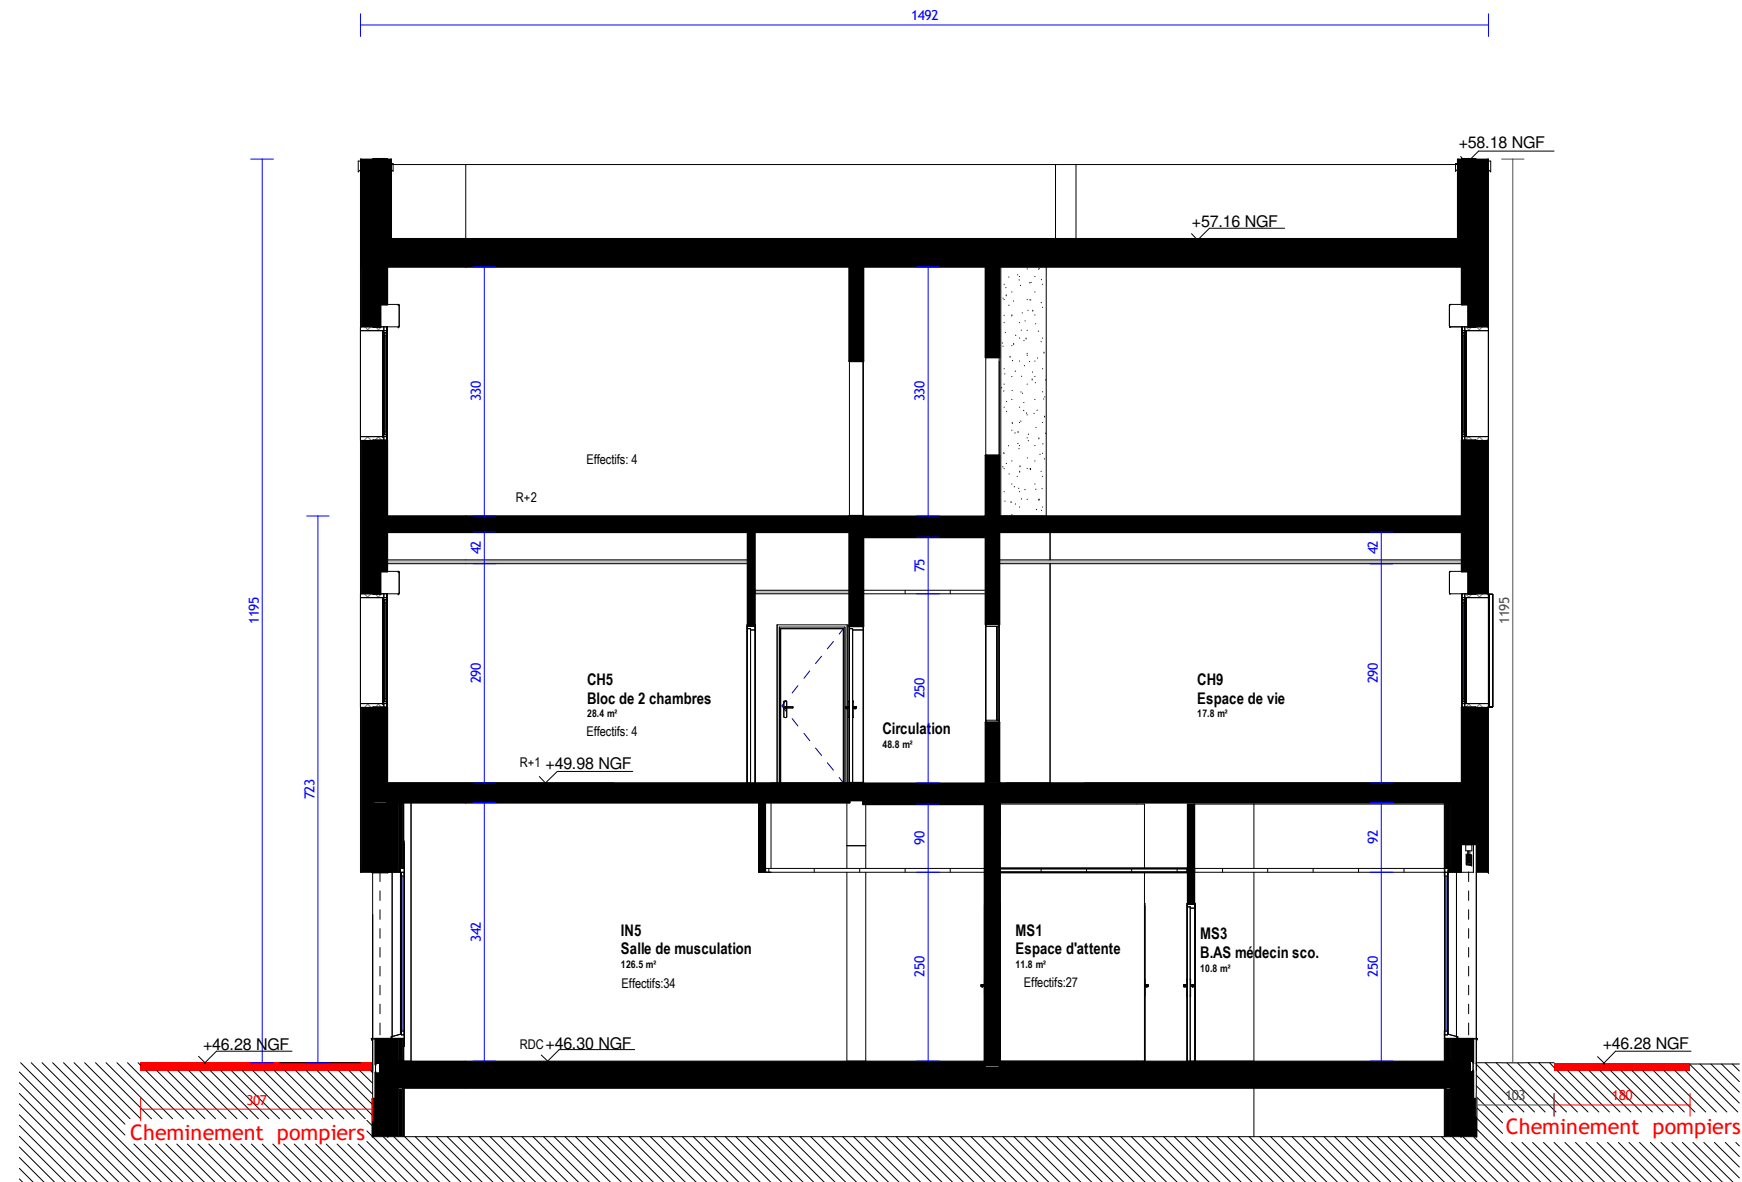


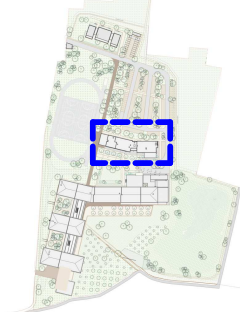

PC_40_Coupe BB'

Ech : 1 : 100

 La Région Occitanie Pyrénées - Méditerranée  ARAC Occitanie Agence Régionale Aménagement Construction	CONSTRUCTION DU LYCEE NEUF DE COURNONTERRAL													
	Code du site: 61003	Cournonterral	Lycée de Cournonterral					NIVEAU :		EXTRAIT N°				
			Fonction:											
	Corps d'état: ARC	Maître de l'ouvrage : REGION OCCITANIE 201, avenue de la Pompignane 34064 Montpellier cedex 2 Tel: 04 67 22 80 00 Mail: contact@laregion.fr <u>Adresse Internet: www.region.fr</u>					Mandataire : ARAC Occitanie 117 rue des Etats Généraux - CS 19536 34961 Montpellier Cedex 2 Tel: 04.99.524.524 Mail: contact@arac-occitanie.fr <u>Adresse Internet: www.arac-occitanie.fr</u>					Mises à Jour : 0	Numéro de plan : PC_40.5b	COUPE
Plan réalisé ou mis à jour par:											Date d'édition : 23/12/2022	PHASE : PC	ECHELLE : 1 : 100	