

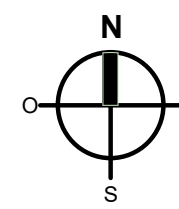


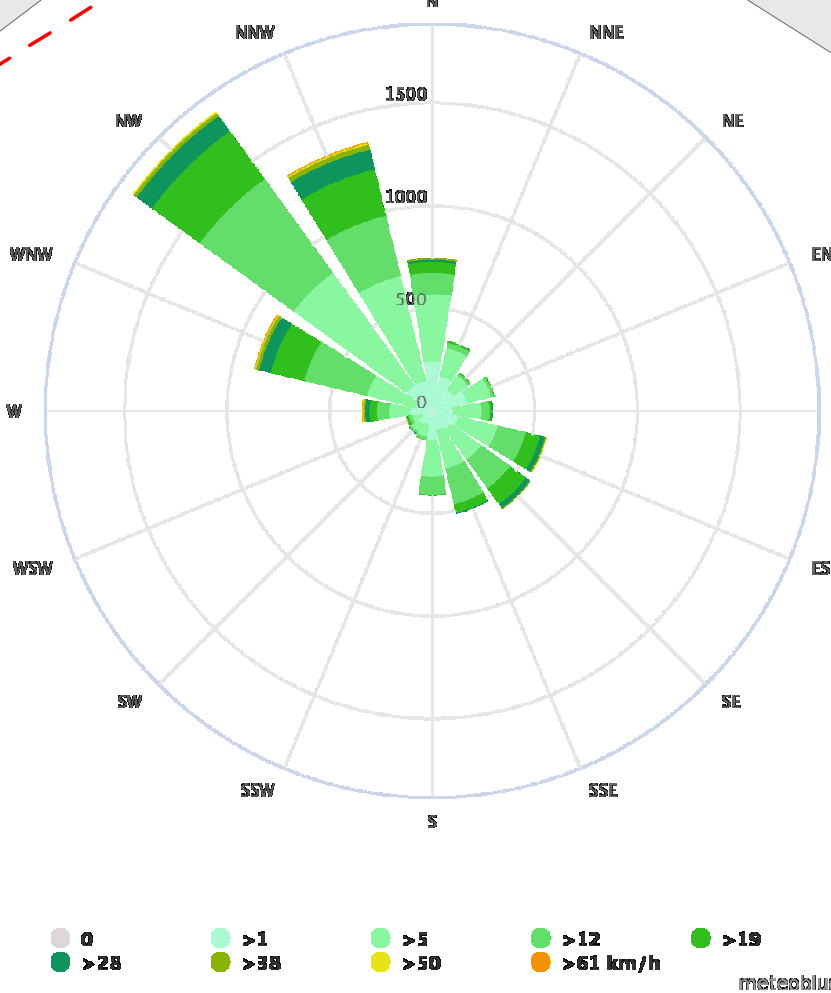

- Cheminement pompiers entre voie engin et IS
- Loge gardien
- Voie engin
- Espace libre
- Coupures d'urgence
- Issue de secours sur l'extérieur, 2 et 3 UP
- Issue de secours sur l'extérieur, 1 UP
- Issue de secours intérieure
- Issue de secours accessoire

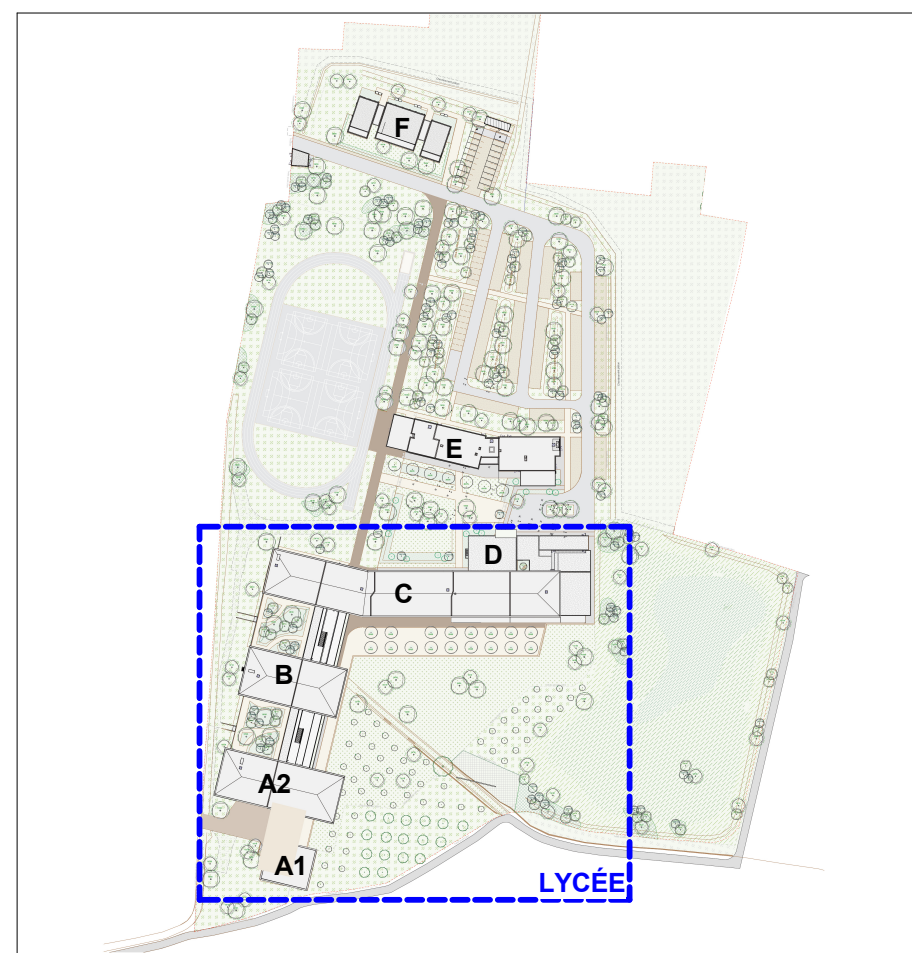

Cours d'eau: ARC Plan réalisé ou mis à jour par: BPA Architectures agence@bpa.archi - 0467414040 Olivier Scherrenbach		CONSTRUCTION DU LYCEE NEUF DE COURNONTERRAL	
N° REGION 61003		Cournonterral	
Maitre de l'ouvrage: REGION OCCITANIE 201 avenue de la Poméranie 34064 Montpellier cedex 2		Maitre de l'ouvrage: ARAC Occitanie 117 rue des Etats Généraux - CS 10536 34061 Montpellier Cedex 2	
Index:		Niveau de plan: PC 40.54	
Date d'édition: 2022		PHASE: PC	
Echelle: 1:200		PLAN RDC LYCEE	