


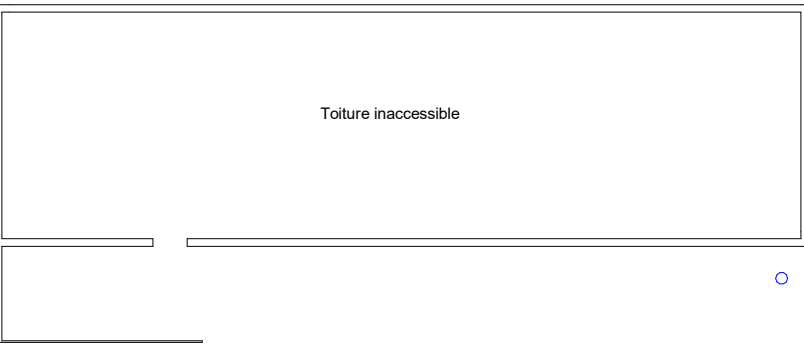


Batiment C:
Concept de zones protégées : recouplement des niveaux
par des parois CF 1H de façade à façade, avec des portes
de communication Coupe-Feu de degré ½ Heure

Utilisation des coursives extérieures à l'air
libre permettant de protéger les personnes
du rayonnement thermique pendant une
durée minimale d'une heure

Utilisation des coursives extérieures à l'air
libre permettant de protéger les personnes
du rayonnement thermique pendant une
durée minimale d'une heure

- Cheminement pompiers entre voie engin et IS
- Loge gardien
- Voie engin
- Espace libre
- Coupures d'urgence
- Issue de secours sur l'extérieur, 2 et 3 UP
- Issue de secours sur l'extérieur, 1 UP
- Issue de secours intérieure
- Issue de secours accessoire

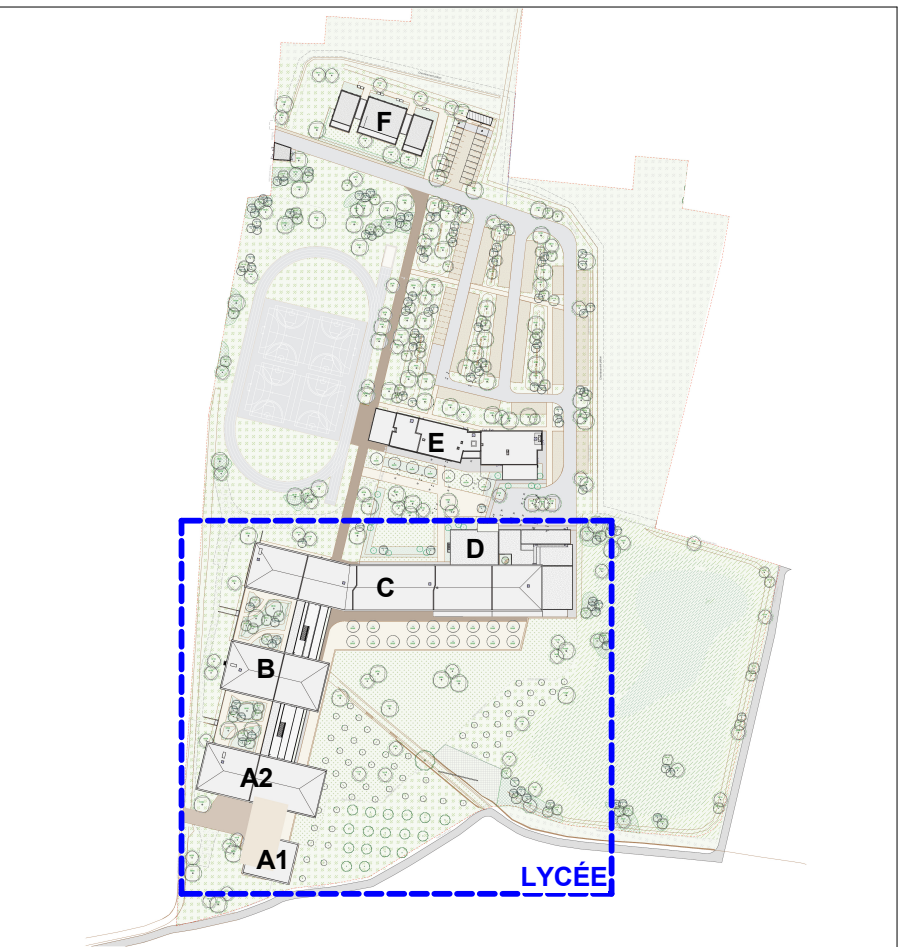

Cours d'état : ARC Plan réalisé ou mis à jour par : BPA Architectures agence@bpa.archi - 0467414040 Olivier Schertenleib		CONSTRUCTION DU LYCEE NEUF DE Cournonterral	
N° REGION	61003	Cournonterral	
	Maitre de l'ouvrage : REGION OCCITANIE 201, avenue de la Poméranie 34064 Montpellier cedex 2 Tel : 04 67 22 80 00 Mail : contact@region-o.fr Adresse Internet : www.region-o.fr		Mandataire : ARAC Occitanie 117 rue des Etats Généraux - CS 10536 34061 Montpellier Cedex 2 Tel : 04 69 524 524 Mail : contact@arac-occitanie.fr Adresse Internet : www.arac-occitanie.fr
	Index :	Niveau de plan : PC 40.01	PLAN R+2 LYCEE
Date d'édition : 2022		PHASE : PC	ECHELLE : 1 : 200

