


# Boismorand

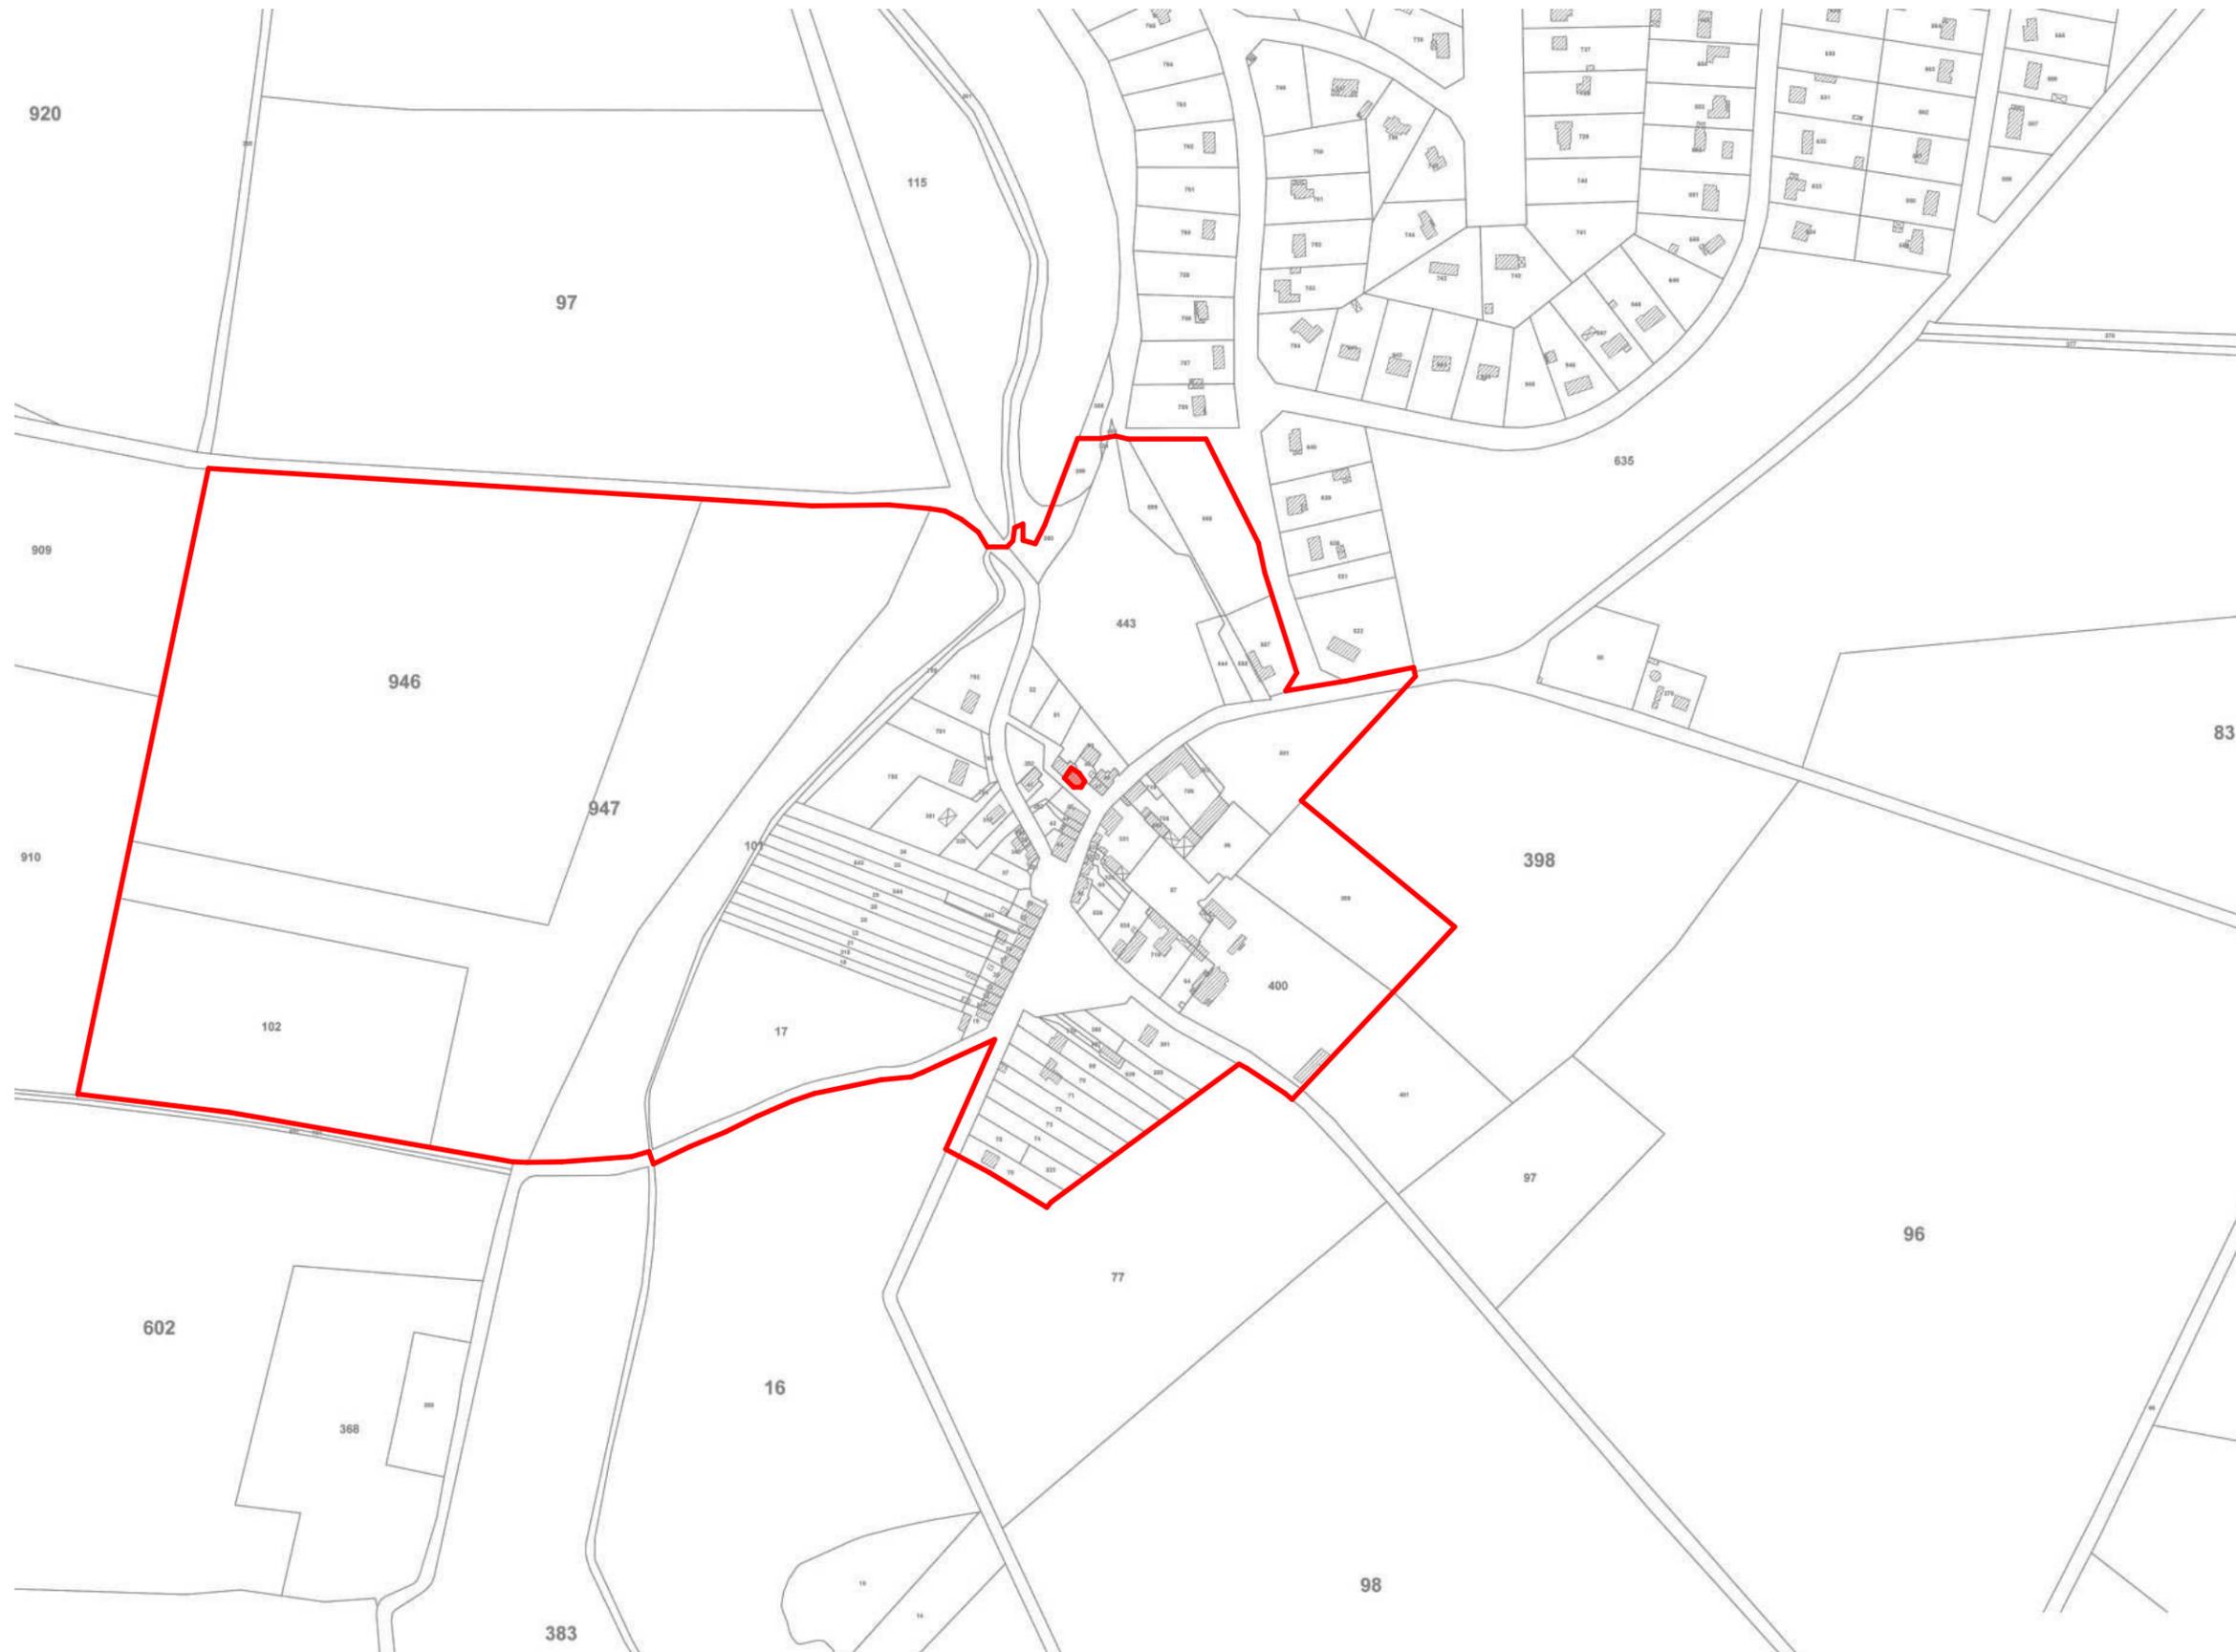

Maître d'Ouvrage :

Maître d'Oeuvre :

TRAIT CARRE ARCHITECTES  
Architectes DPLG & CDHEC  
35 rue Cambournac  
18 700 AUBIGNY SUR NERE  
02.48.58.59.25 - 02.48.58.59.71  
contact@traitcarrearchitectes.fr

Objet :

Périmètres Délimités  
des Abords

Date :

Juillet 2018

Repérage / Orientation :




Légendes

 Patrimoine inscrit au  
titre des monuments  
historiques

 Périmètre Délimité  
des Abords

Echelle :

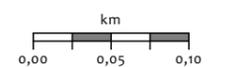

Etat :

**PROJET**

Désignation :

Périmètre Délimité  
des Abords définitif

Phase :

Numéro :

**04**

Superficie du périmètre redéfini : 35,00 ha