




COMMUNAUTE DES COMMUNES GIENNOISES

PLAN LOCAL D'URBANISME INTERCOMMUNAL

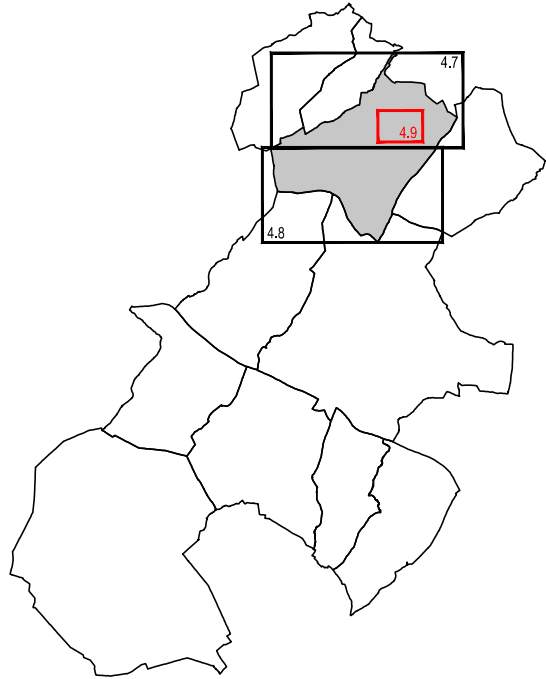

PLAN DE ZONAGE  
Les Choux  
Le bourg  
Echelle : 1/2500

Objet	Arrêté le 1 <sup>er</sup> mars 2019
Approuvé le	
Révisé le	
Modifié le	
Mis à jour le	

GEOMEXPERT sas - 1, rue Niepce - 45700 Villemandeur

Légende :

- Limite des zones
- Espace boisé classé à conserver
- ★ Bâtiments pour lesquels le changement de destination est autorisé et réglementé
- +— Limite administrative

Eléments du paysage à préserver

Patrimoine architectural :

- Bâti/ouvrage remarquable
- Bâtiment
- Château
- Eglise
- Portail/Porche
- Elément architectural
- Croix

Patrimoine naturel :

- Haie
- Espace arboré
- Parc

Emplacement réservé

Objet	Bénéficiaire
■ Accès	Commune

