




COMMUNAUTE DES COMMUNES GIENNOISES

PLAN LOCAL D'URBANISME INTERCOMMUNAL

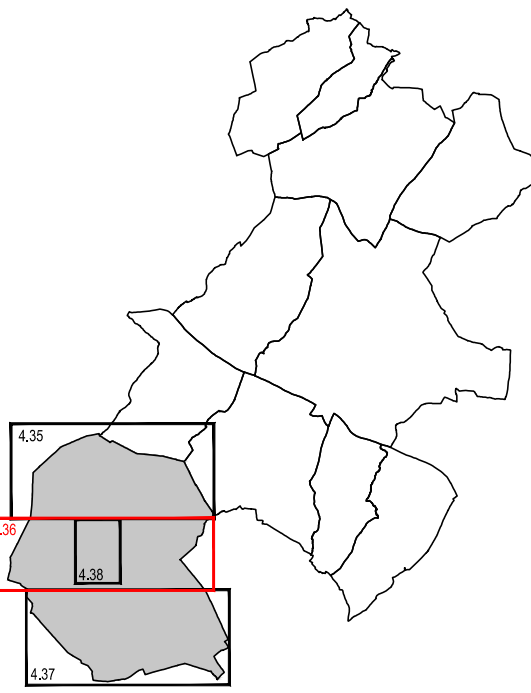

PLAN DE ZONAGE
Coullons
Centre
Echelle : 1/5000

Objet	Adopté le 1 ^{er} mars 2019
Approuvé le	
Révisé le	
Modifié le	
Mis à jour le	

GEOMEXPERT sas - 1, rue Népoc - 45700 Villemandeur

Légende :

- Limite des zones
- Espace boisé classé à conserver
- ★ Bâtiments pour lesquels le changement de destination est autorisé et réglementé
- Limite administrative

Éléments du paysage à préserver

Patrimoine architectural :

- Bâtiouvrage remarquable
 - B Bâtiment
 - C Château
 - E Église
 - F Ferme
 - G Gare
 - Gr Grange

Élément architectural

- Croix
- La Lavoir
- M Moulin
- P Puits

Patrimoine naturel :

- Haie
- Arbre
- Alignement d'arbres
- Espace arboré
- Parc

Coullons - Le bourg

