

PLAN LOCAL D'URBANISME INTERCOMMUNAL

COMMUNAUTÉ DE COMMUNES
LOIR-LUCE-BERCE


Date d'arrêt

13 janvier 2020

Pièce du PLUi

4.2.1.d

Plan du centre de
LAVENAY

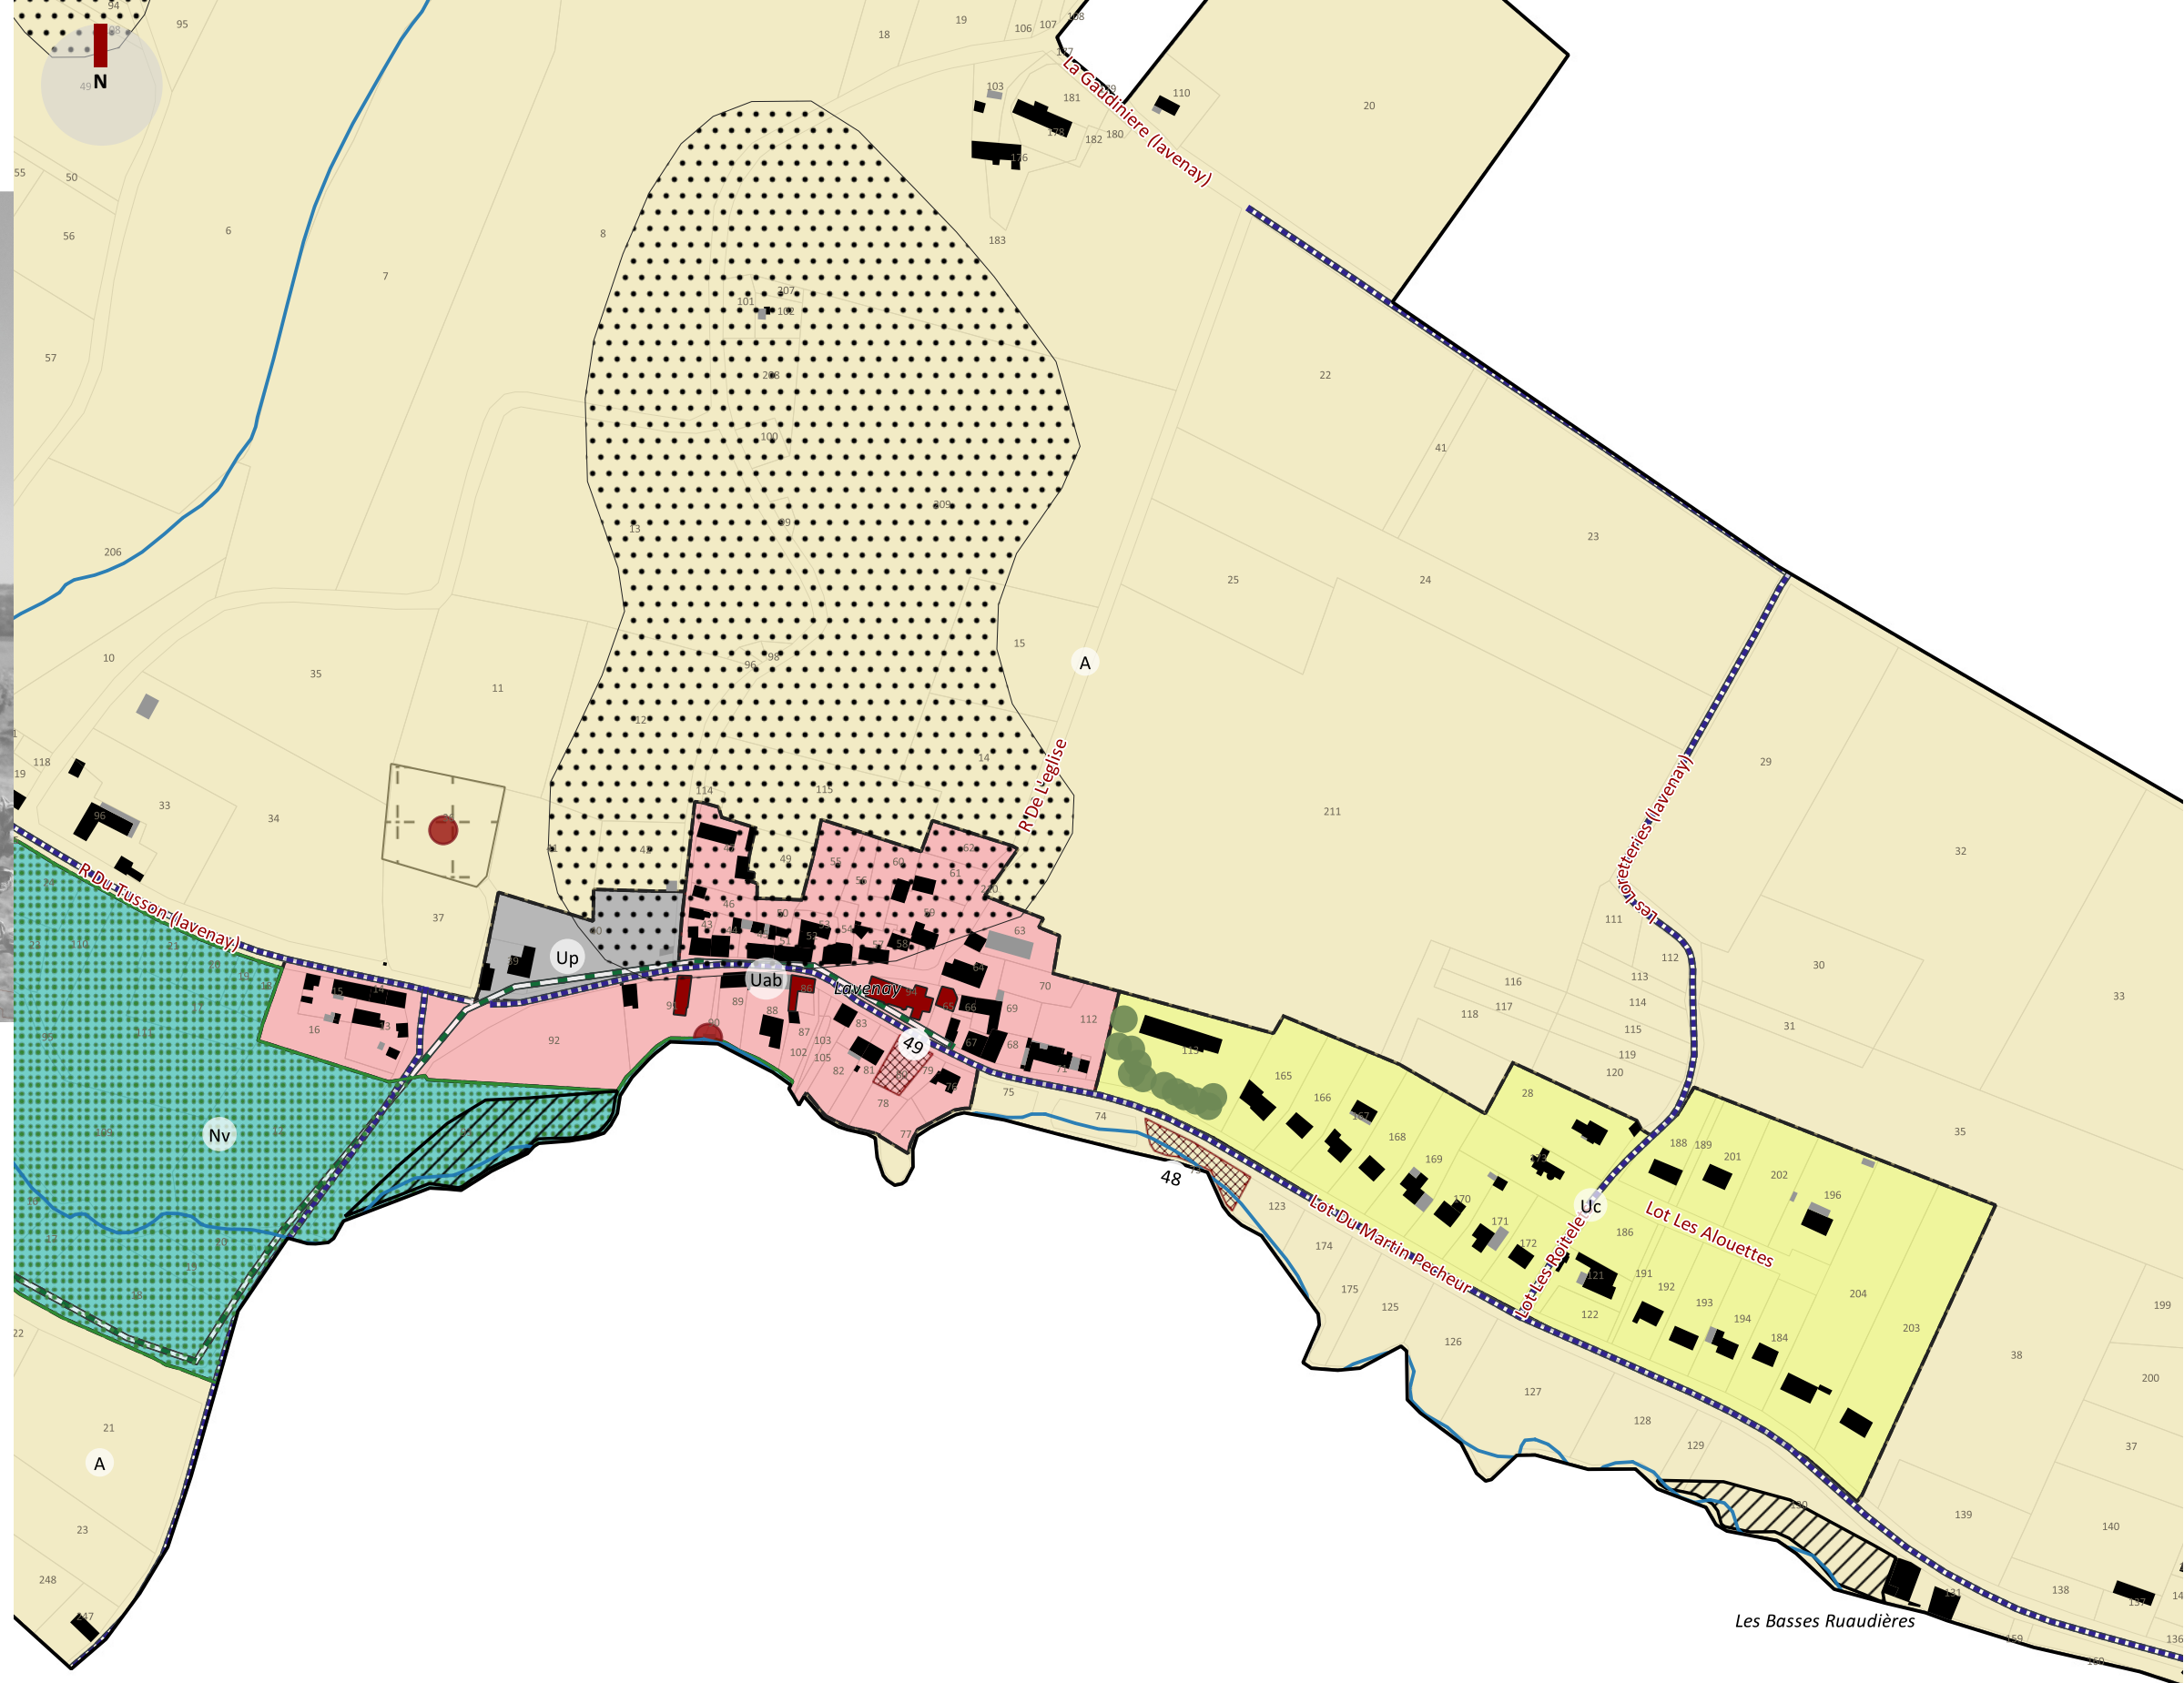

0 100 200 m