

1

2

3

4

5

6

7

8


Projet photovoltaïque

CPV KERNAUD
47 Rue J.A. Schumpeter
34470 Pérols

PC5-2b




Façades et toitures
Structure support et modules
photovoltaïque adapté aux ovins

| | |
|-------------|-------------------|
| Référence | les Buttes Rouges |
| Commune | MONTVICQ |
| Section | AB |
| Parcelle(s) | 842 |

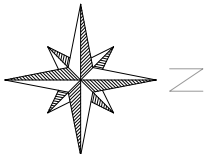

Informations

| | |
|-------------------------|----------|
| Couleur structure acier | RAL 9007 |
| | |
| | |
| | |

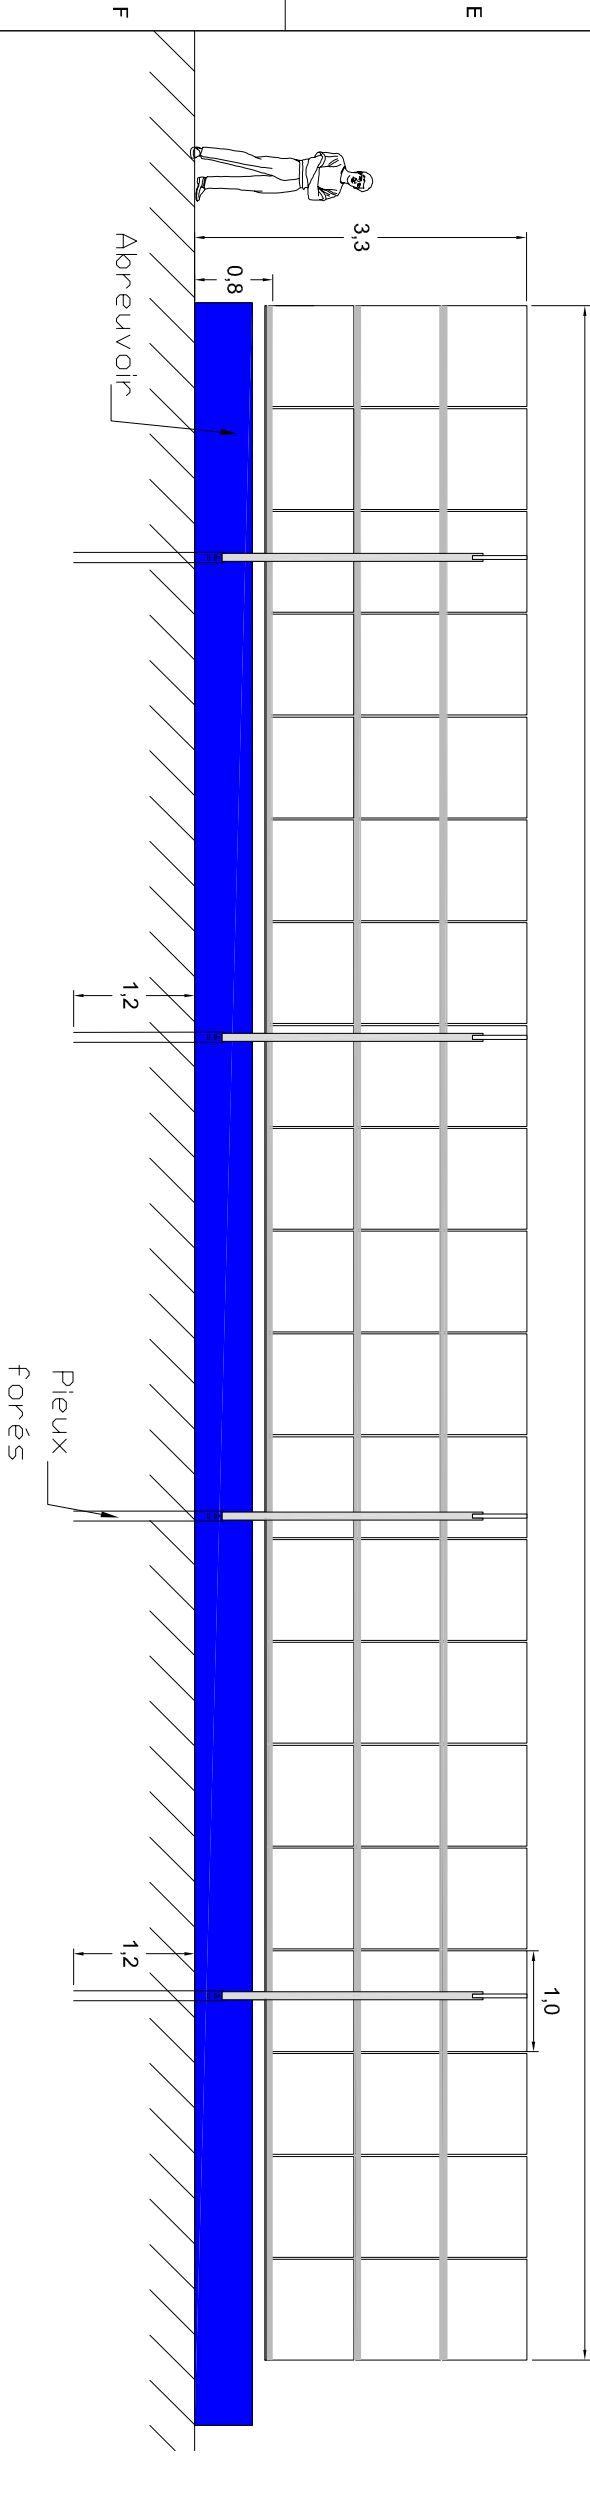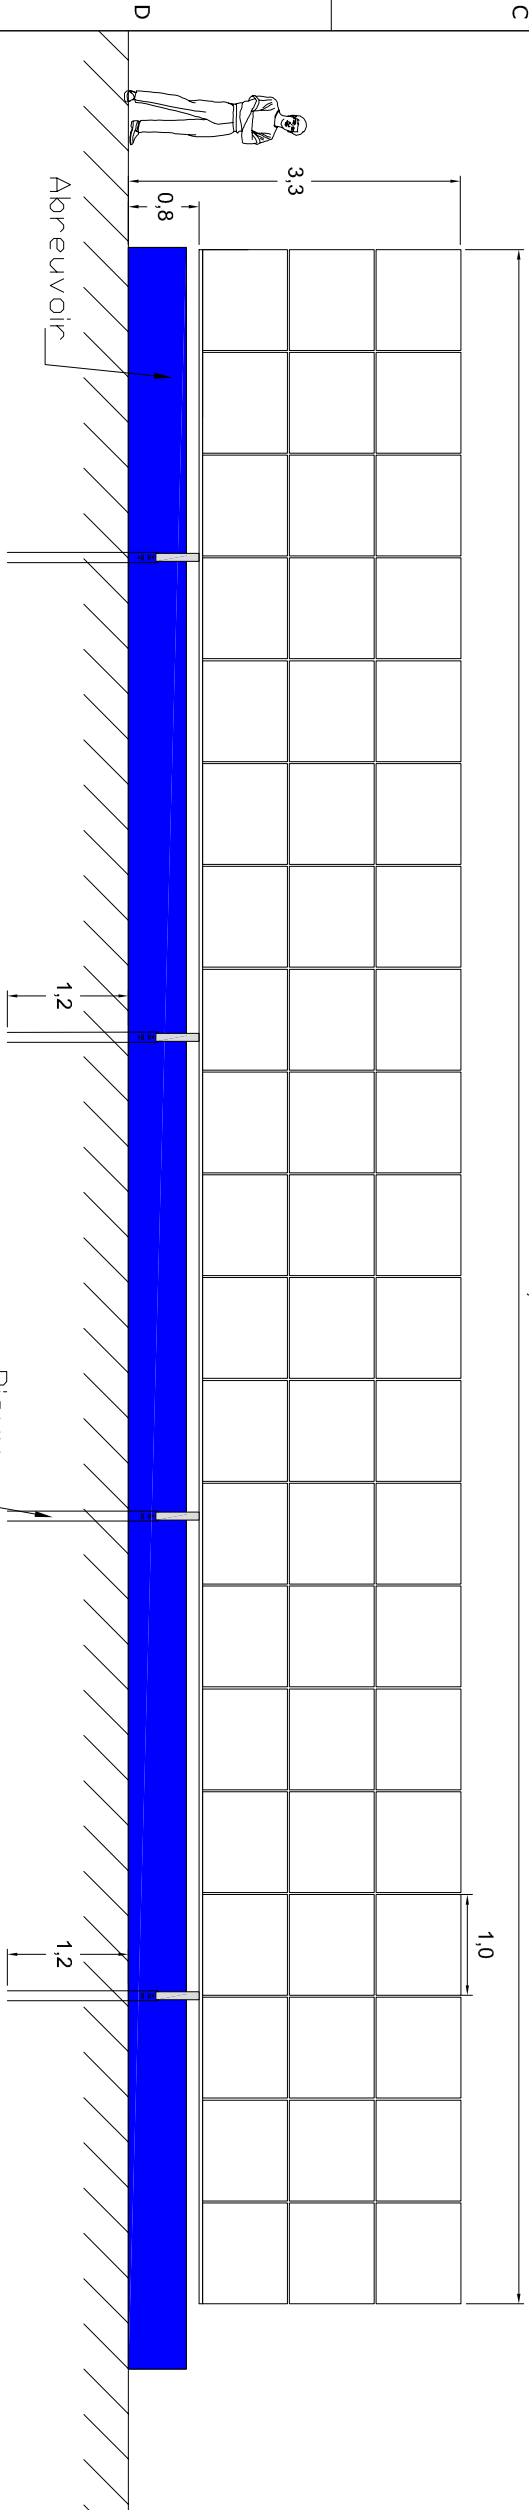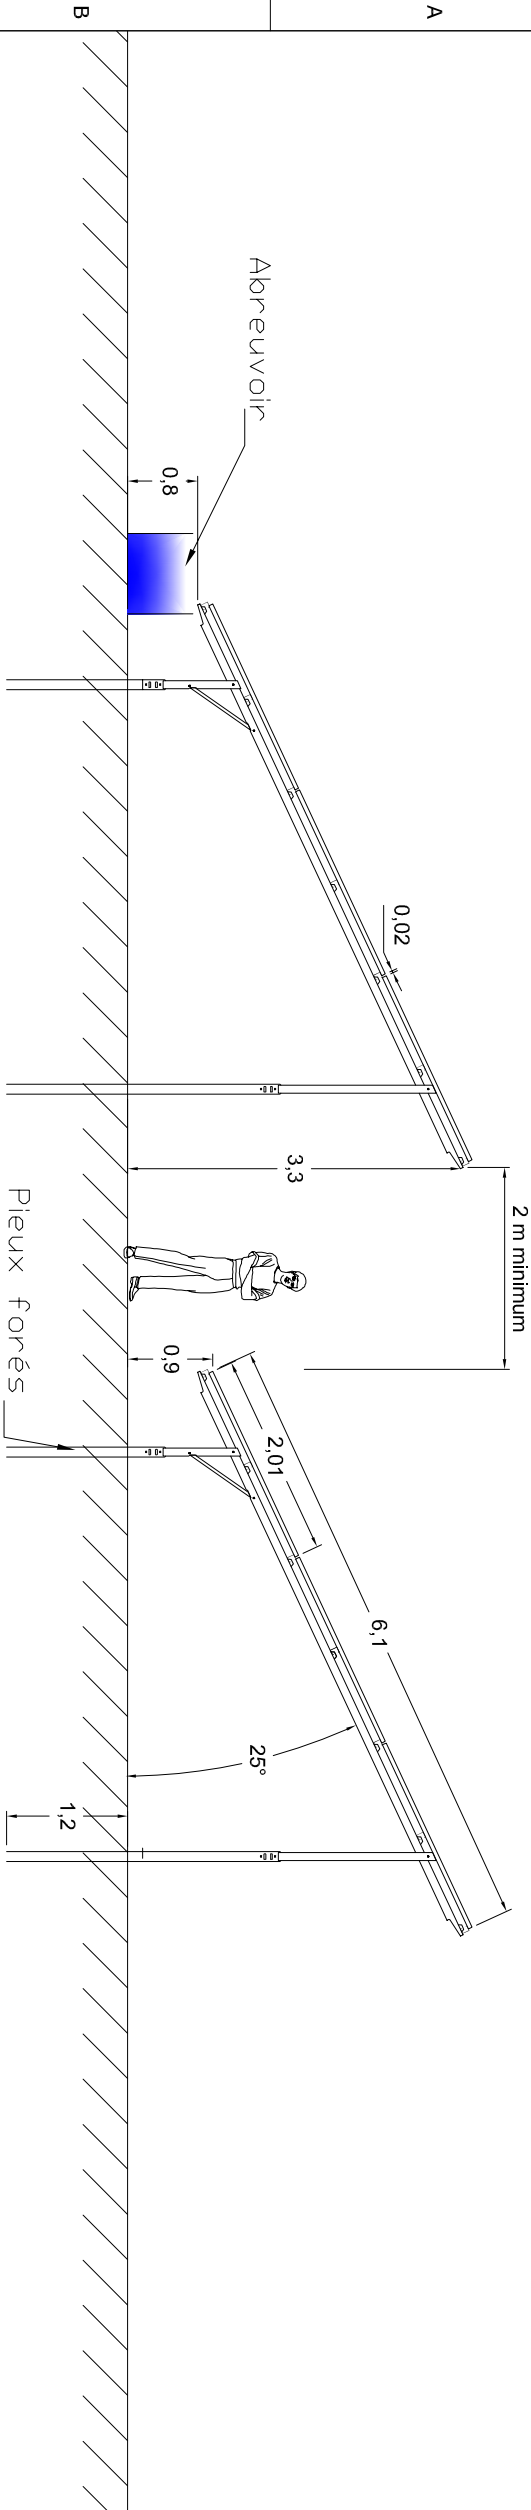

Echelle 1:75

Format d'impression A3

Unité des mesures Mètres



| | |
|-------------------------|-----|
| Date | Nom |
| Editeur 22/01/2020 LLE | |
| Contrôle 23/01/2020 AFI | |

Frédérique LONCHAMPT
EURL d'ARCHITECTURE
2, Place Saint-Martin
34000 Montpellier
Tél 04 76 52 44 90
Fax 04 67 13 54 80