


Vue de côté. Citerne pleine

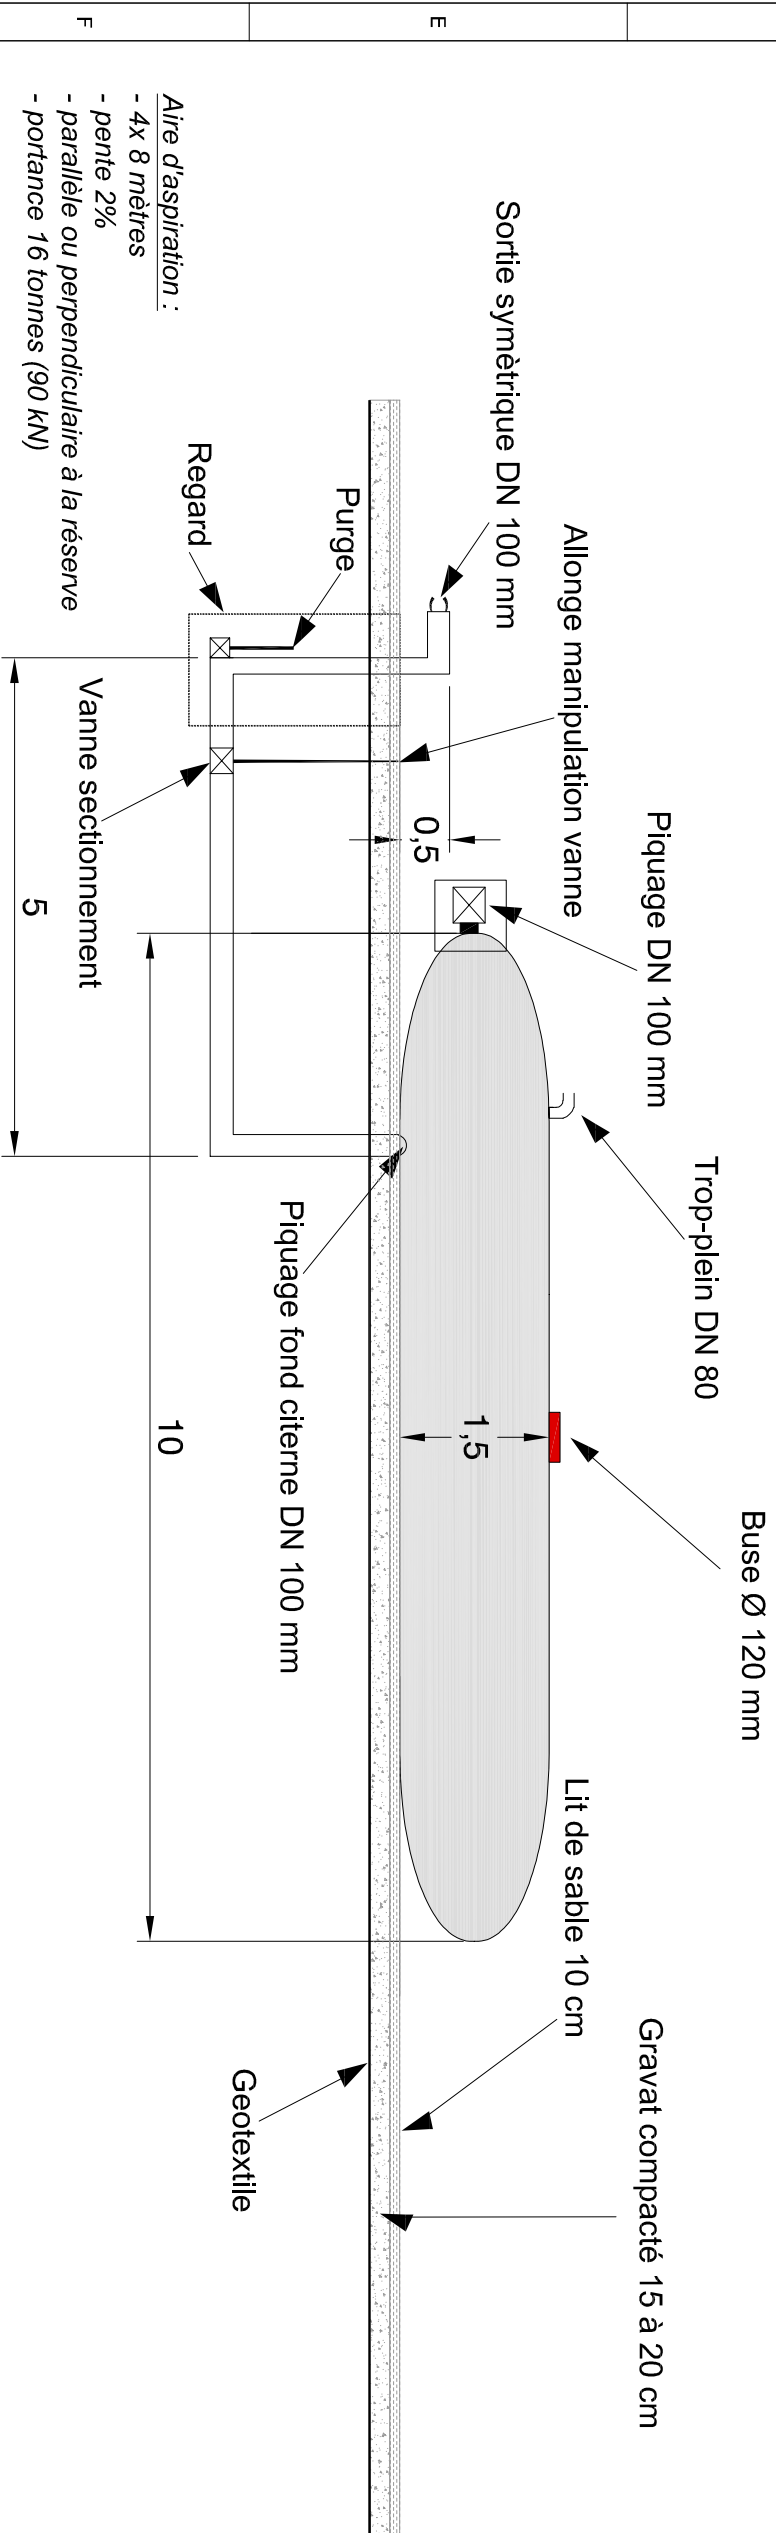

Aire d'aspiration :

- 4x 8 mètres
- pente 2%
- parallèle ou perpendiculaire à la réserve
- portance 16 tonnes (90 kN)

Projet photovoltaïque

SARL CPV SUN 40
47 Rue J.A. Schumpeter
34470 Pérols

PC5-5
Façades et toitures
Citerne

Référence	Rue de Marcenat
Commune	Saint-Rémy-en-Rollat (03)
Sections	ZI
Parcelle(s)	172



Informations

Echelle	1:75
Format d'impression	A3
Unité des mesures	Mètres



	Date	Nom
Editeur	14/10/2019	LLE
Contrôle	16/10/2019	AFI

Frédéric LONCHAMPT
EURL d'ARCHITECTURE
2, Place Saint-Jacques
34000, MONTPELLIER
Tél: 04 76 82 44 90
Fax: 09 67 83 84 90