Captage de la Bourdette

ETAT ACTUEL

- Coupes Techniques -

Commune de Pradelles-en-Val

Echelle 1/50

2

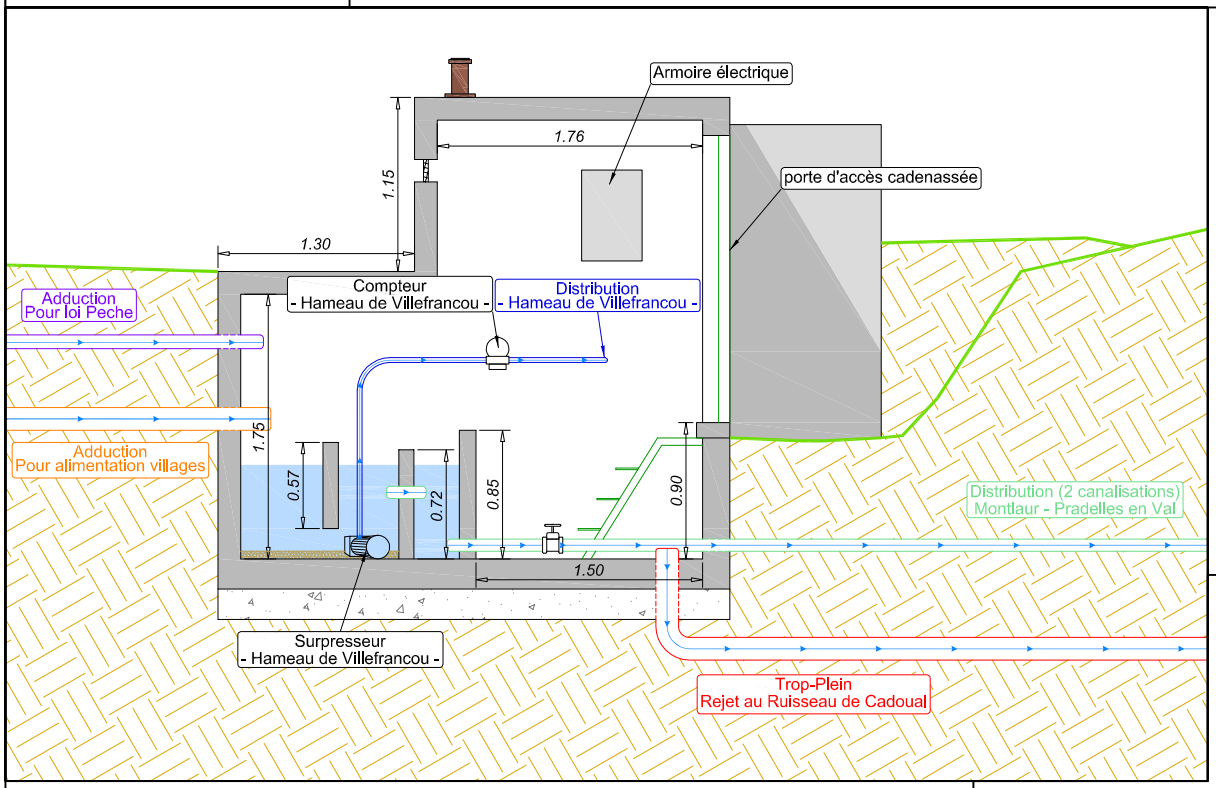

LEGENDE

- Canalisation PE Ø 32 mm - Alimentation Ecart Villefrancou
- Canalisation Fonte Ø 80 mm - Alimentation Montlaur/Pradelles-en-Val
- Canalisation PCV Ø 90 mm - Rejet au milieu récepteur (15%)
- Canalisation Ø 150 mm - Arrivée depuis les sources
- Canalisation Fonte Ø 150 mm - Trop-plein
- Circulation de l'eau brute
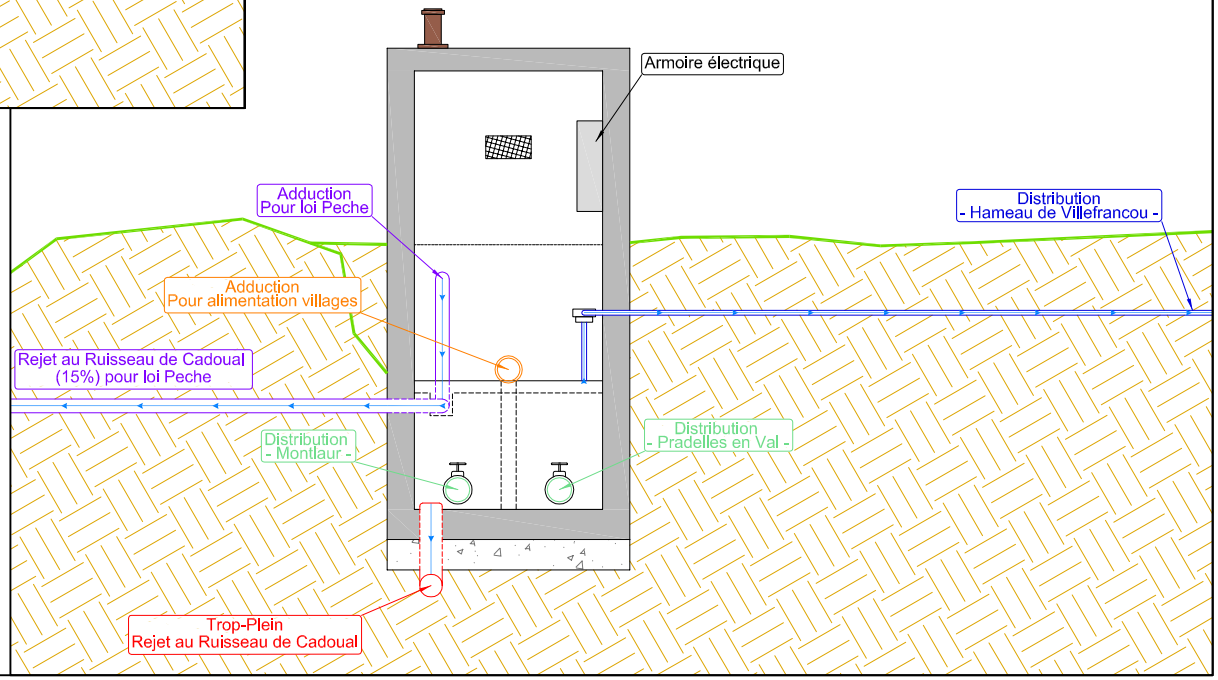
Les tracés et diamètres des canalisations sont donnés à titre indicatif