


SAINT-MAIXANT - VERDELAIS - LE PIAN-SUR-GARONNE

Domaine de Malagar

Proposition de Périmètre Délimité des Abords

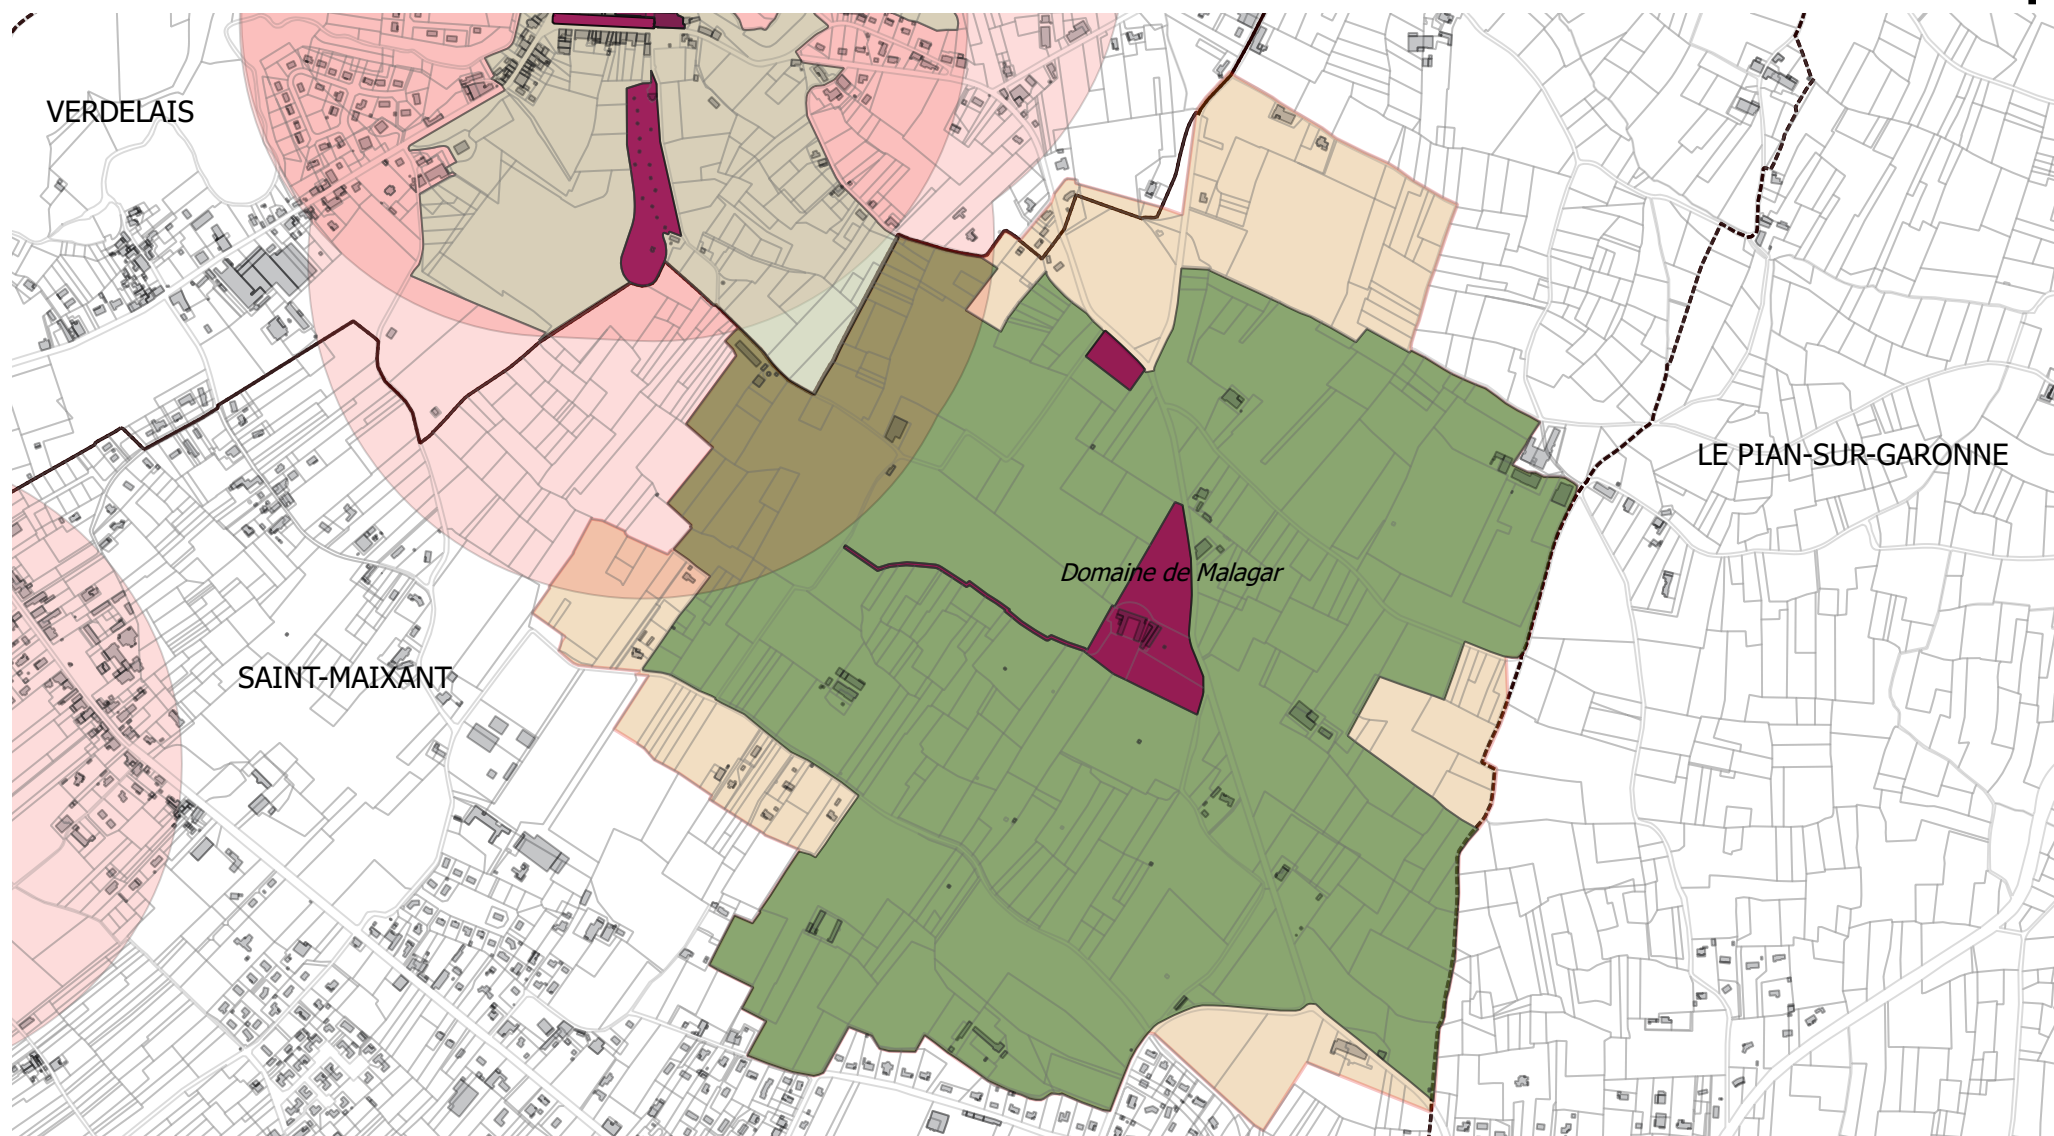

Légende

- Monument Historique
- Projet de Périmètre Délimité des Abords (PDA) - Servitude AC1
- Site classé - Servitude AC2
- Site inscrit - Servitude AC2

100 0 100 200 300 400 m

UDAP DE LA GIRONDE - mai 2022