

Tableaux récapitulatifs

Tableau récapitulatif du foncier concerné par le parc photovoltaïque

Projet TOURNISSAN 2											
Section	A										Surface cadastrale totale
Parcelle	1	18	21	26	27	29	541	573	579	34	
Lieu-dit	LES PLANALS-NORD			METAIRIE ALEXIS			LES PLANALS-NORD	METAIRIE ALEXIS		COMBE DE LAFRAU	
Surface cadastrale m2	35 635	30 340	17 370	11 940	30 270	5 200	9 807	15 213	30 575	63 320	249 670
Emprise clôturée totale m2	129 710										

Tableau récapitulatif du poste de livraison électrique et des postes de transformation

	Section de Parcelle	Parcelle d'implantation	Surface parcelle (m²)	Surface de plancher des constructions (m²)	Dimension construction L x l x h (m)	Altimétrie (m NGF)	Adresse Lieu-Dit	Commune	Code postal
Poste de livraison	A	1	35 635	16,12	6,50 x 2,48 x H 2,60	290,00	LES PLANALS-NORD	TOURNISSAN	11220
Poste de transformation 1		573	15 213	20,50	8,20 x 2,50 x H 2,70	271,60	METAIRIE ALEXIS		
Poste de transformation 2		579	30 575			278,50			
Poste de transformation 3						278,50			
Poste de transformation 4		18	30 340			287,00	LES PLANALS-NORD		
Poste de transformation 5		541	9 807			285,00			
Poste de transformation 6		27	30 270			276,40	METAIRIE ALEXIS		
				139,12					

PLAN CADASTRAL DU FONCIER
CONCERNÉ PAR LE PROJET

Légende

- 1005 Parcelles d'implantation du projet
- Cadastre
- Limite de Lieux-dits
- Limite de commune
- Localisation de l'emprise clôturée du projet
- Localisation de la clôture (non concernée)

Echelle 1/6000 au format A3




Architecte

I'M IN ARCHITECTURE

21 rue d'Auteuil 75016 PARIS
06 71 15 45 63 / im.in.archi@gmx.com
SARL au capital de 16500€
533 863 940 R.C.S. PARIS



Adresse de Correspondance :
HEXAGONE ENERGIE TRN2
40 Rue des Longs Prés
92100 Boulogne-Billancourt

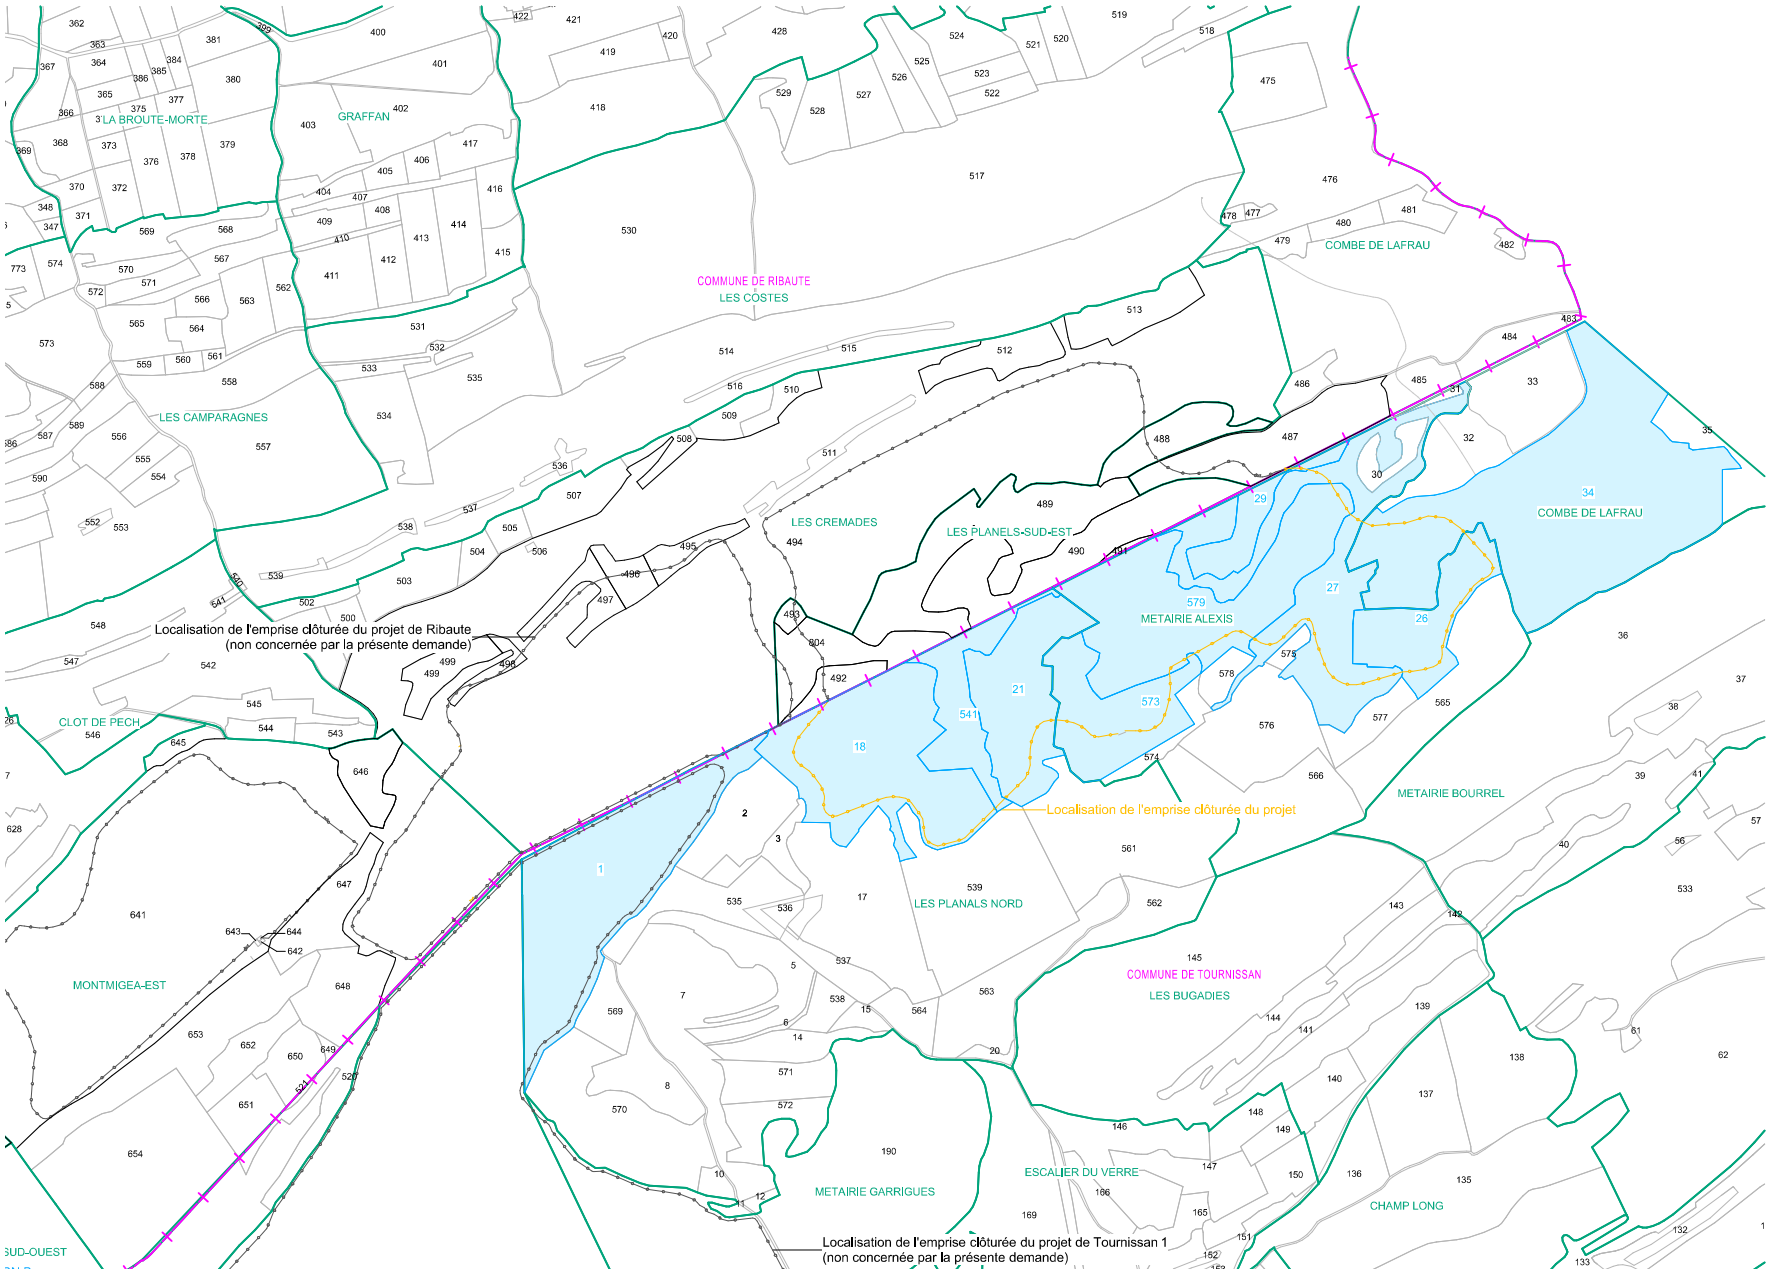

Projet TOURNISSAN 2											
Section	A										Surface cadastrale totale
Parcelle	1	18	21	26	27	29	541	573	579	34	
Lieu-dit	LES PLANALS-NORD			METAIRIE ALEXIS			LES PLANALS-NORD	METAIRIE ALEXIS		COMBE DE LAFRAU	
Surface cadastrale m2	35 635	30 340	17 370	11 940	30 270	5 200	9 807	15 213	30 575	63 320	249 670
Emprise clôturée totale m2	129 710										