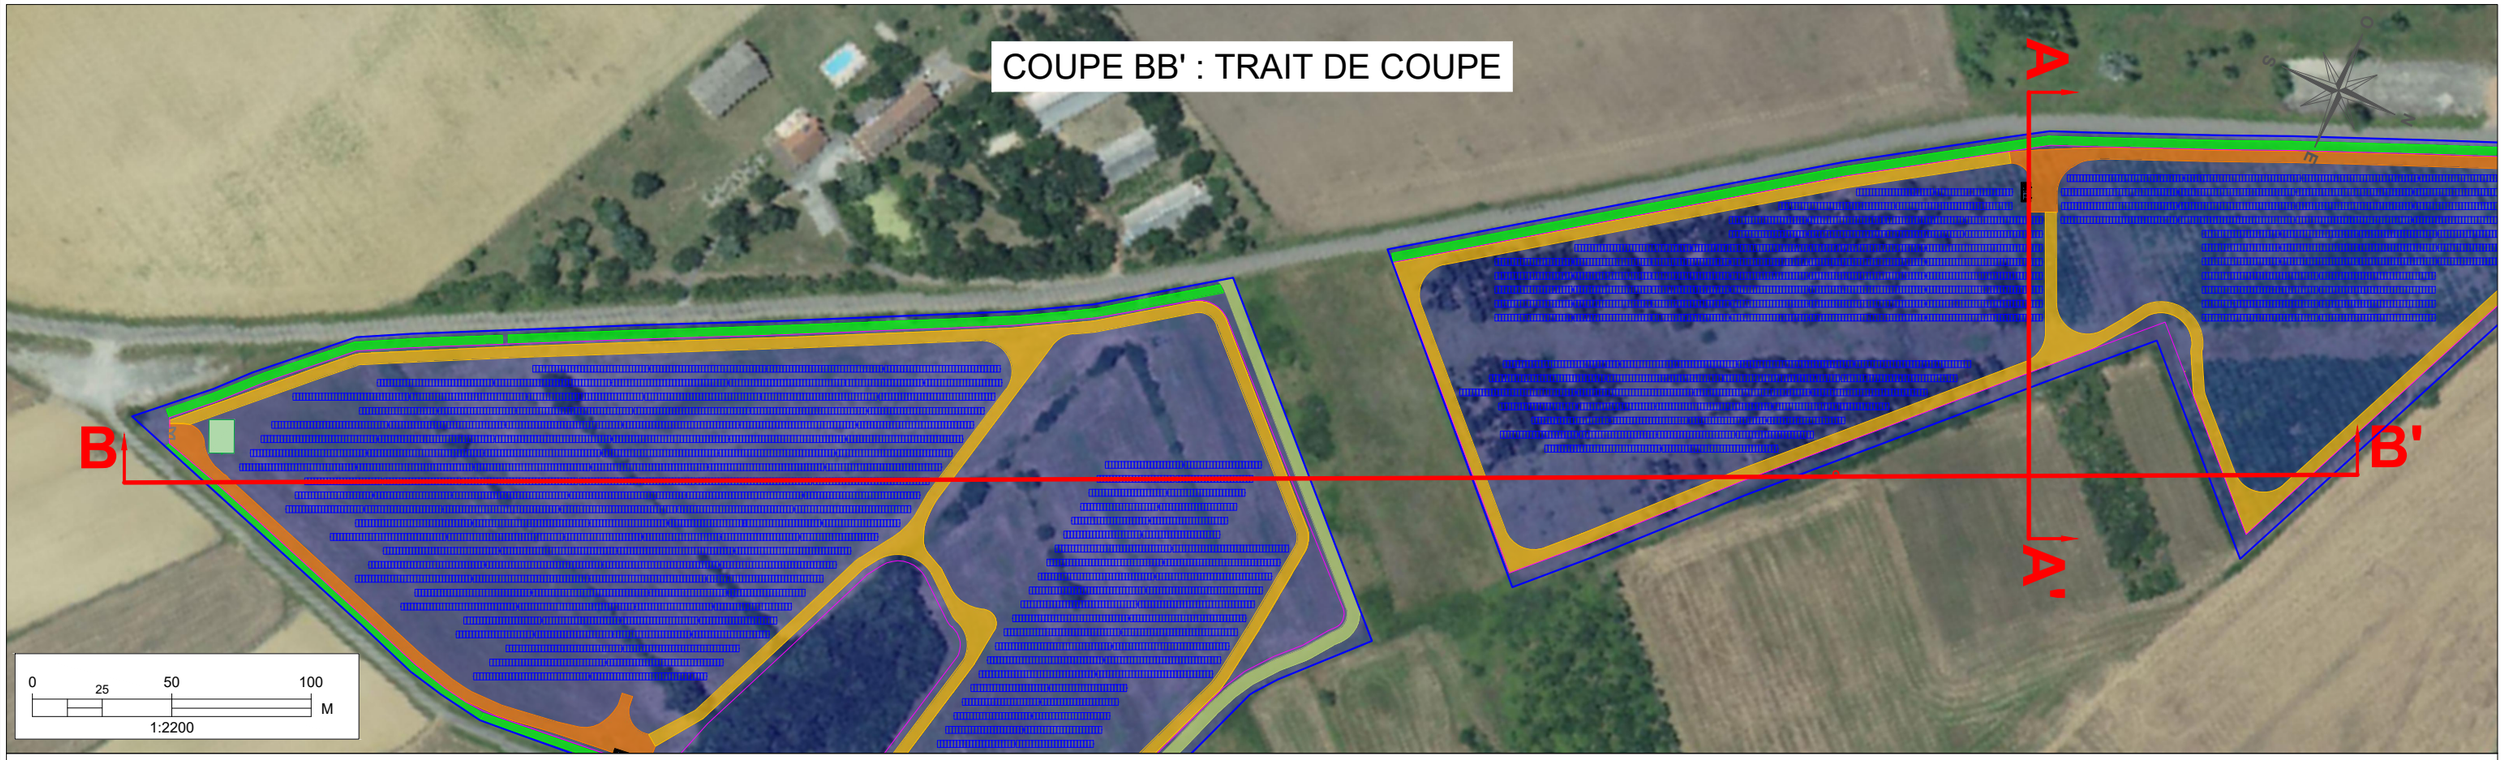

COUPE BB' : PROJET

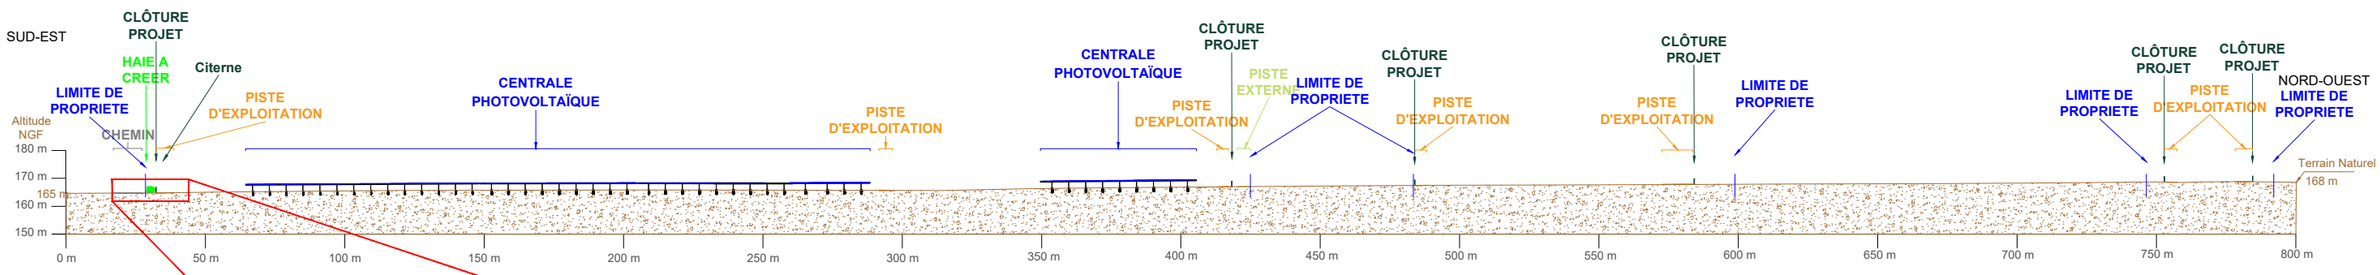

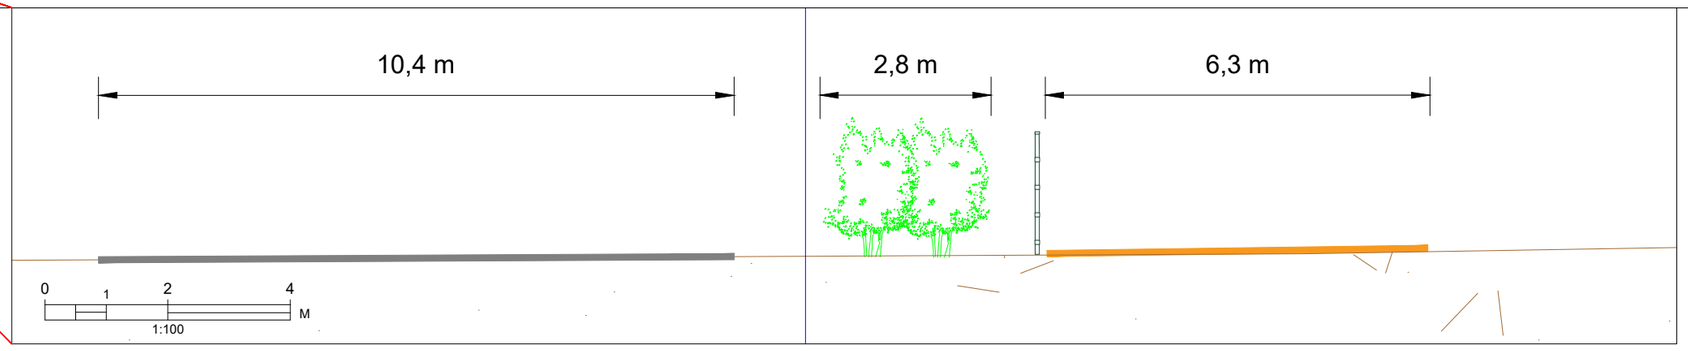

maître d'ouvrage	projet	numéro-nom	échelles	format	date	indice
CENTRALE SOLAIRE TQ 7 74 Rue du Lieutenant Moncabrier 34500 BEZIERS	Centrale solaire Lasbrugues Chef de projet: Thomas LOPEZ	PC3-3 COUPE BB'	1/2200	A3	18/08/2023	D