


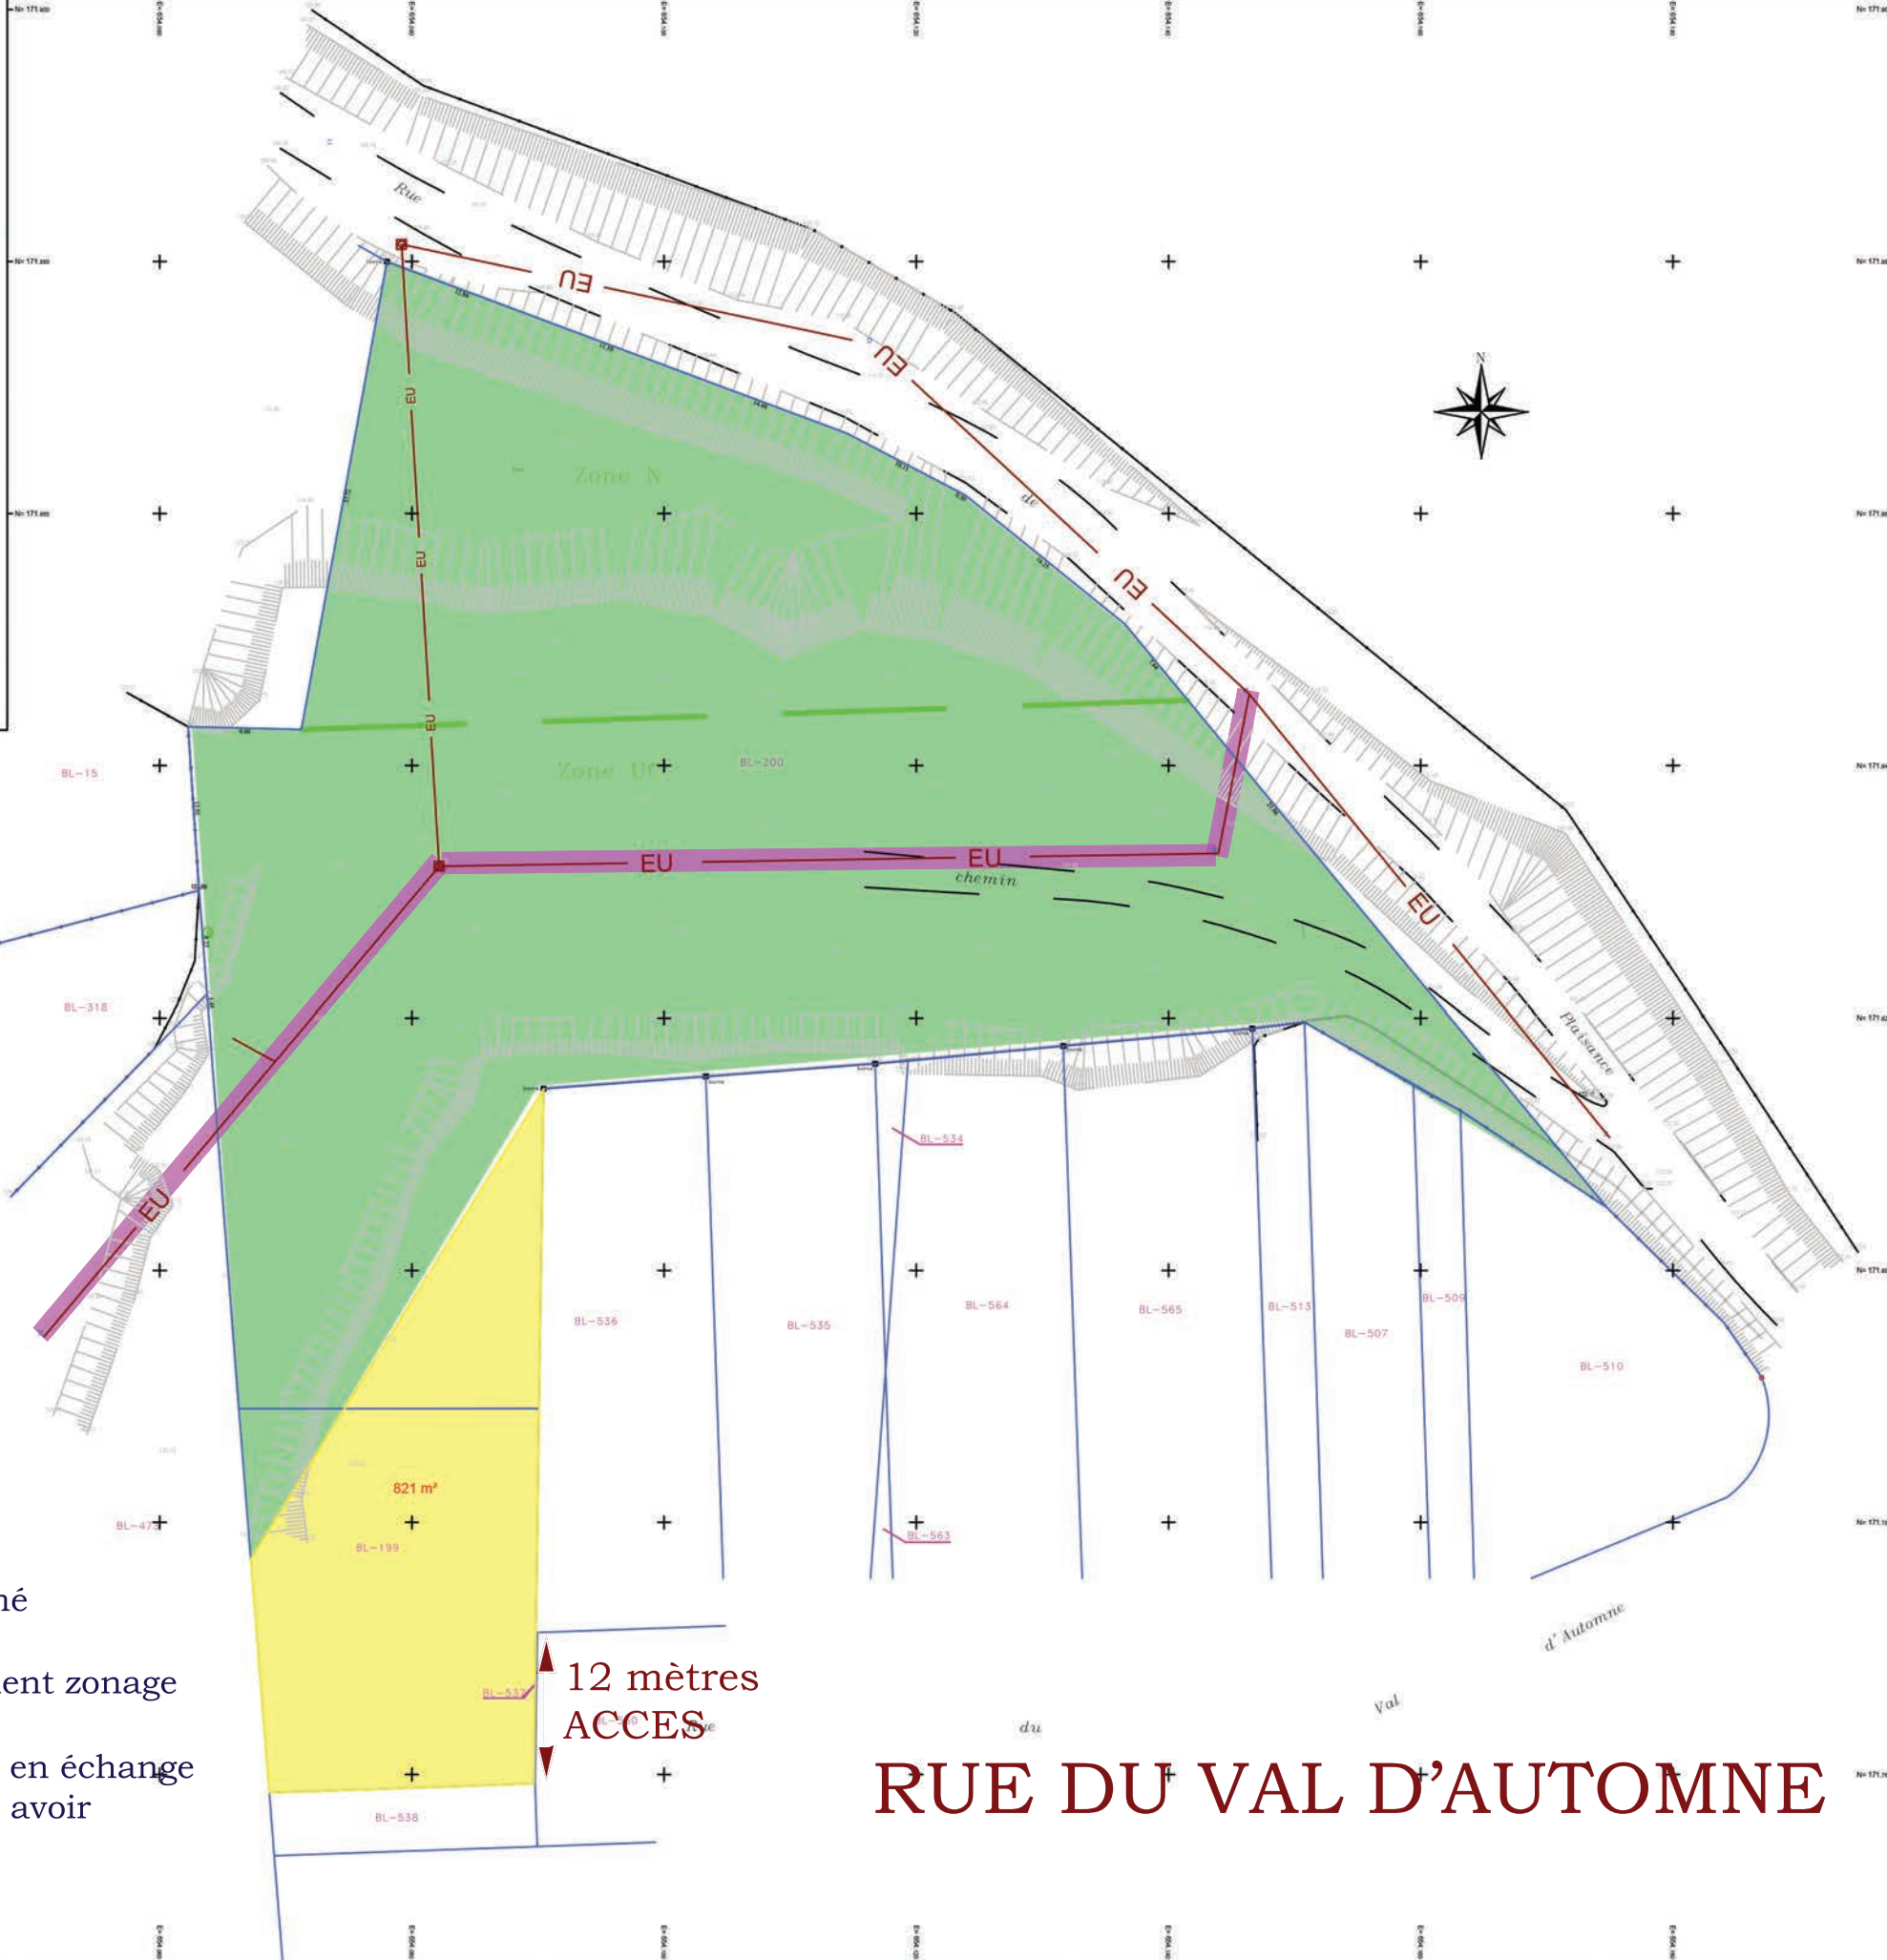



VILLE DE VILLERS-COTTERETS

Consorts DEQUECKER

MODIFICATION PLUi

S.C.P. LAURENT VINCENT  
Echelle : 1/200  
Dessiné en Avril 2022  
Projeté et rattaché au système Lambert  
Altimétrie rattachée au N.G.F. Normes



-  EU égout
-  Passage égout estimé
-  Demande Changement zonage
-  Parcelles proposées en échange à la commune pour avoir l'accès à l'égout

12 mètres ACCES

RUE DU VAL D'AUTOMNE