


Cadastre : Section AD n°543 et 838

Pièce : PA-08b

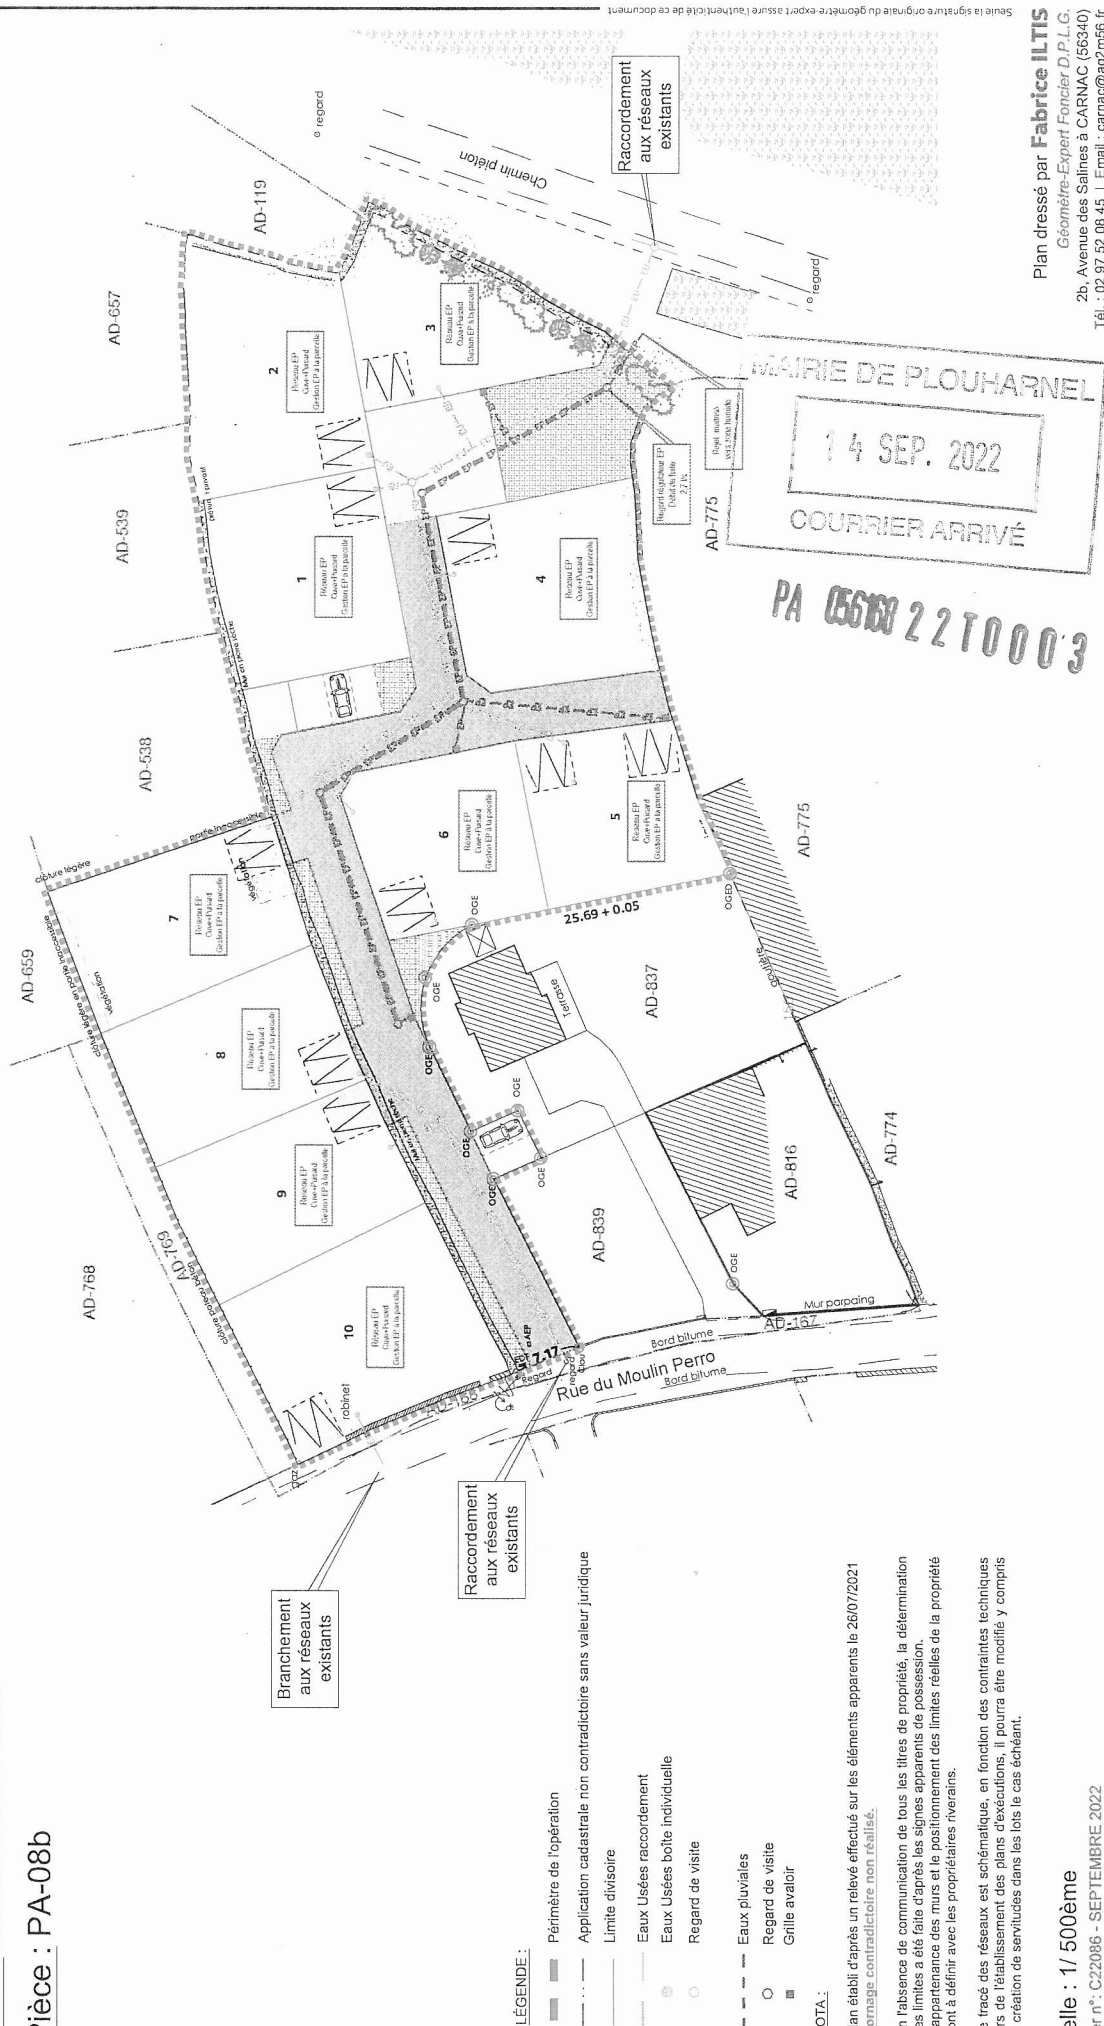

Echelle : 1/ 500ème

Dossier n°: C22086 - SEPTEMBRE 2022
PLAN établi pour la demande d'urbanisme

Plan dressé par **Fabrice ILTIS**
Géomètre-Expert Foncier D.P.L.G.
 2b, Avenue des Salines à CARNAC (56340)
 Tél. : 02 97 52 08 45 | Email : carnac@aq2m56.fr