
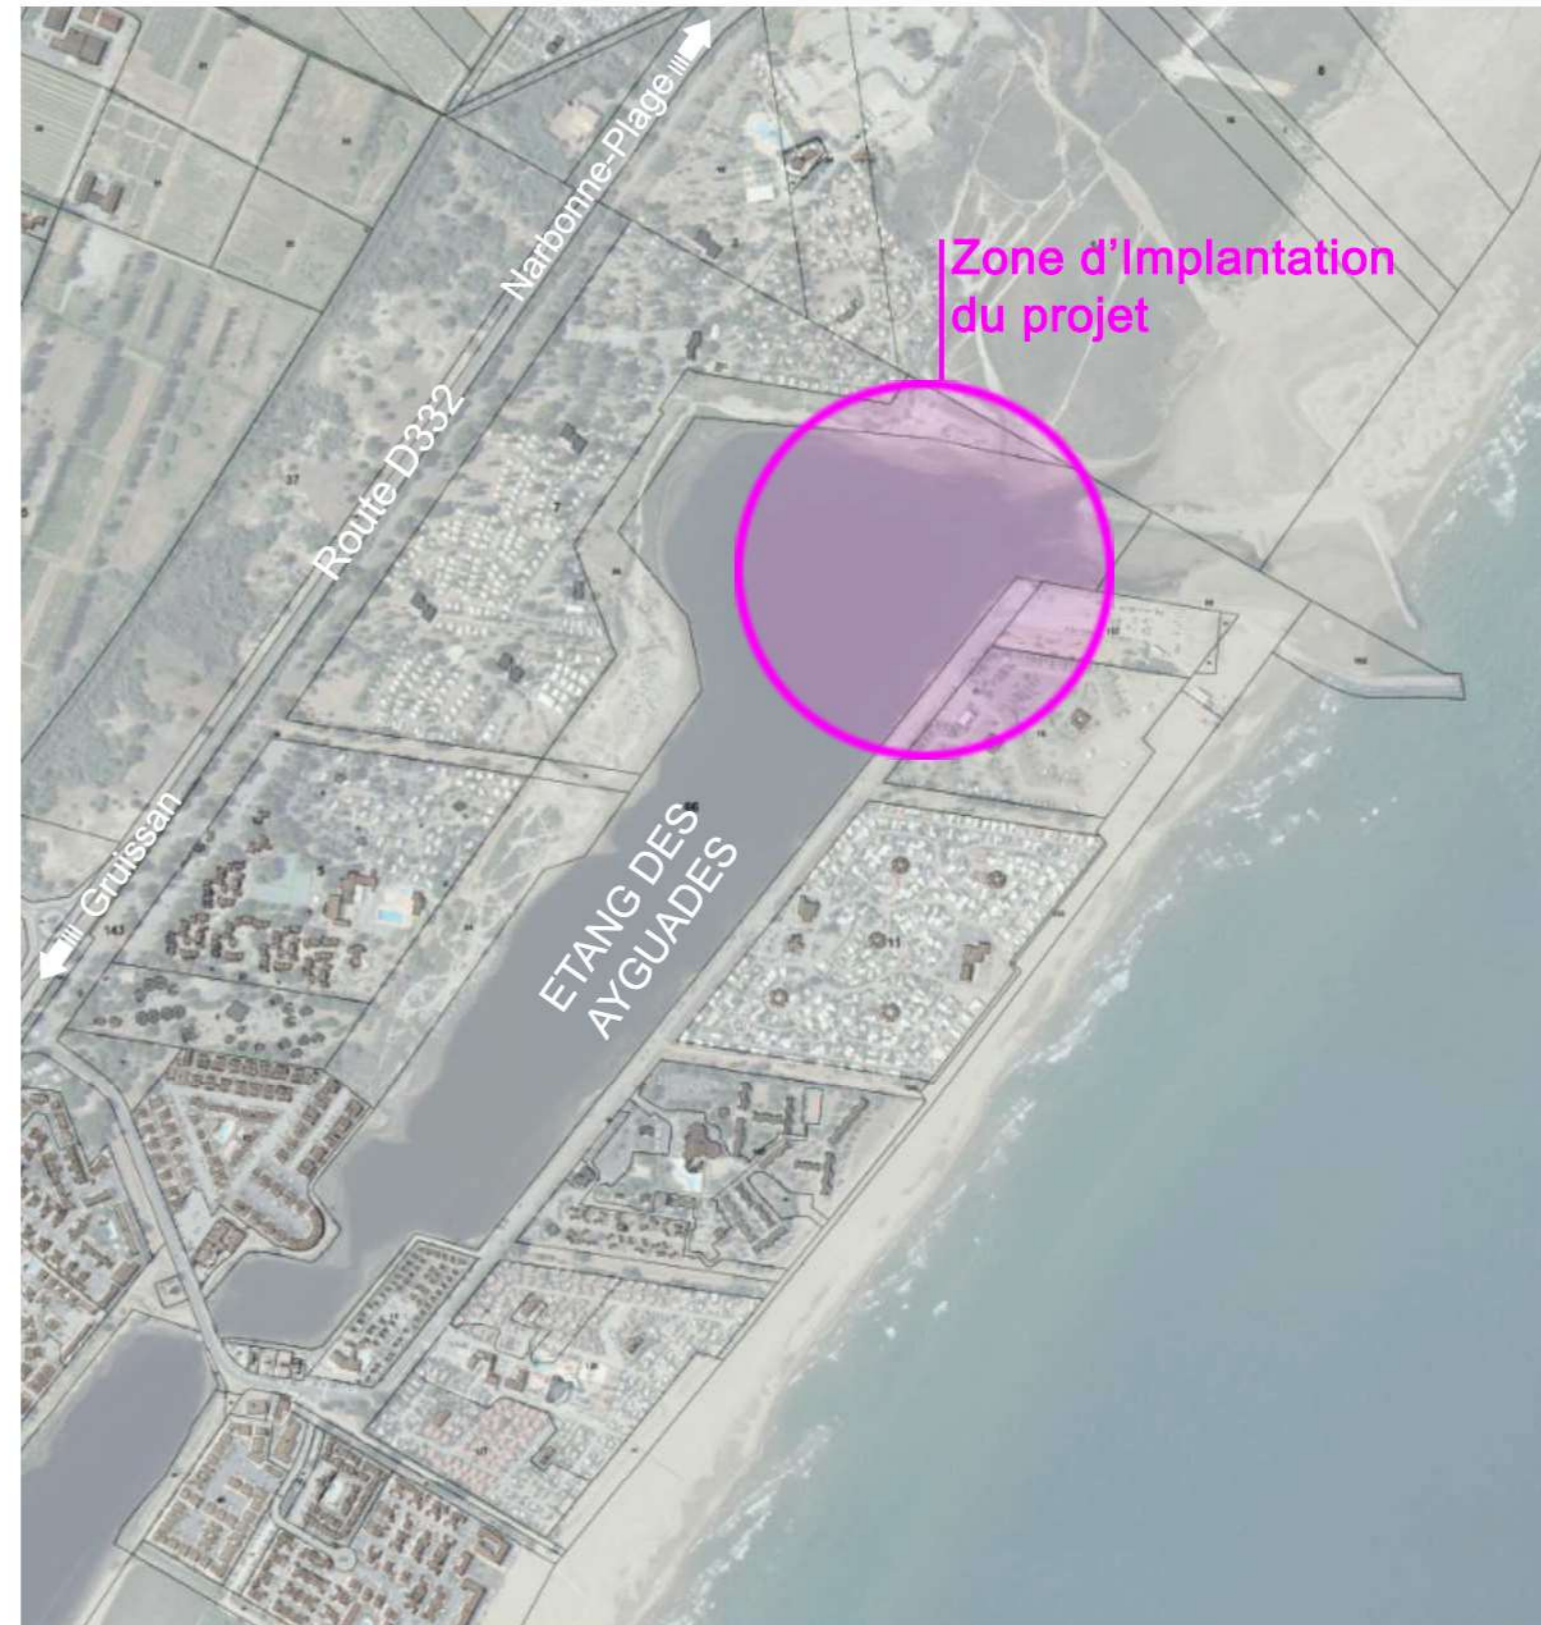


# NAUTIC PARC AYGUADES // GRUISSAN

REALISATION D'UN NAUTIC PARC AUX AYGUADES à GRUISSAN

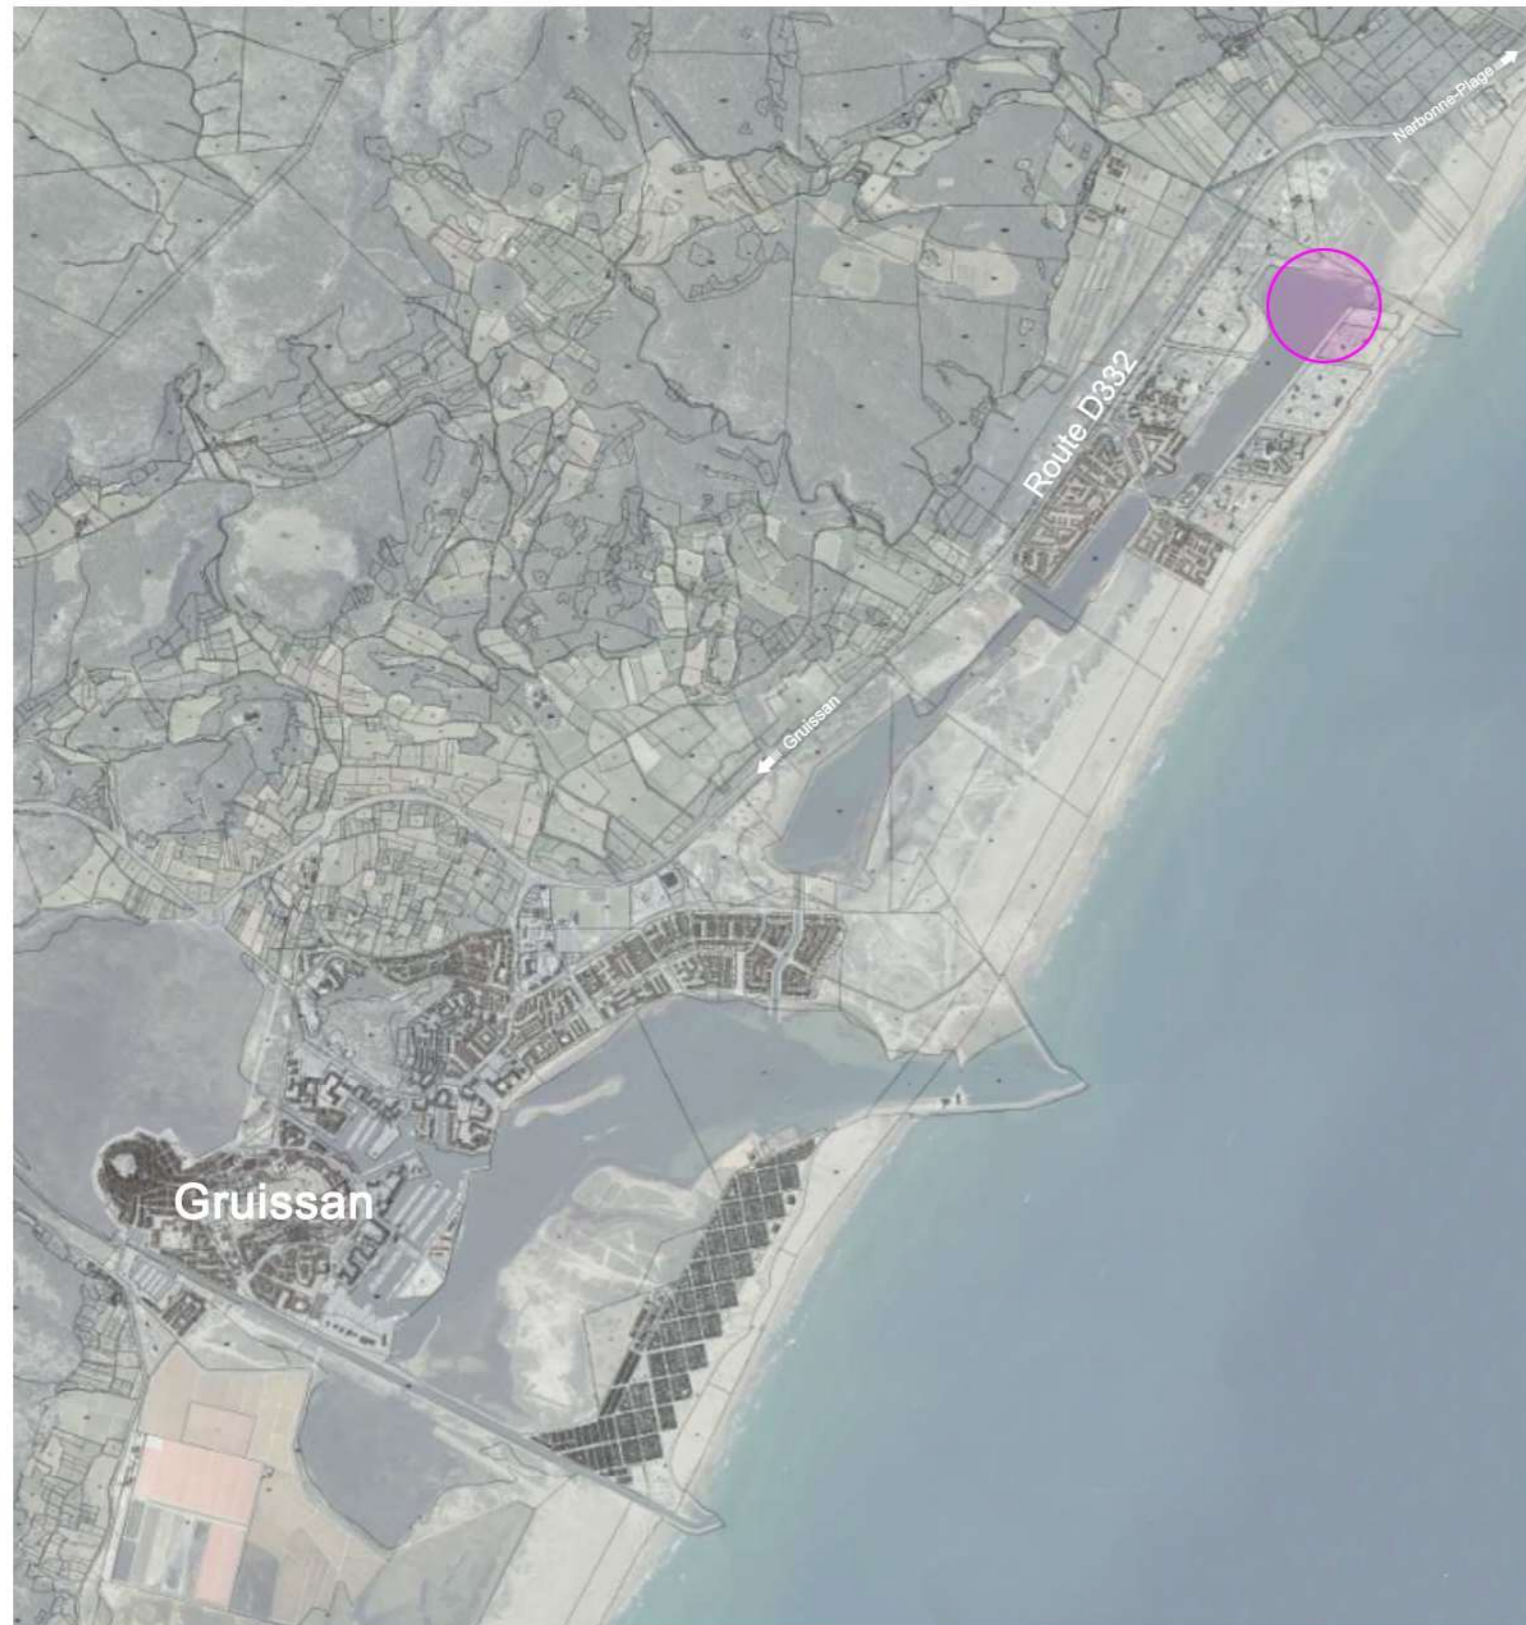

# PA 1

PLANS ARCHI

TOGNELLA  
ARCHITECTES

## PLAN DE SITUATION

Phase

PA

Date

FEVRIER 2020

Echelle

1/40000 et 1/10000