


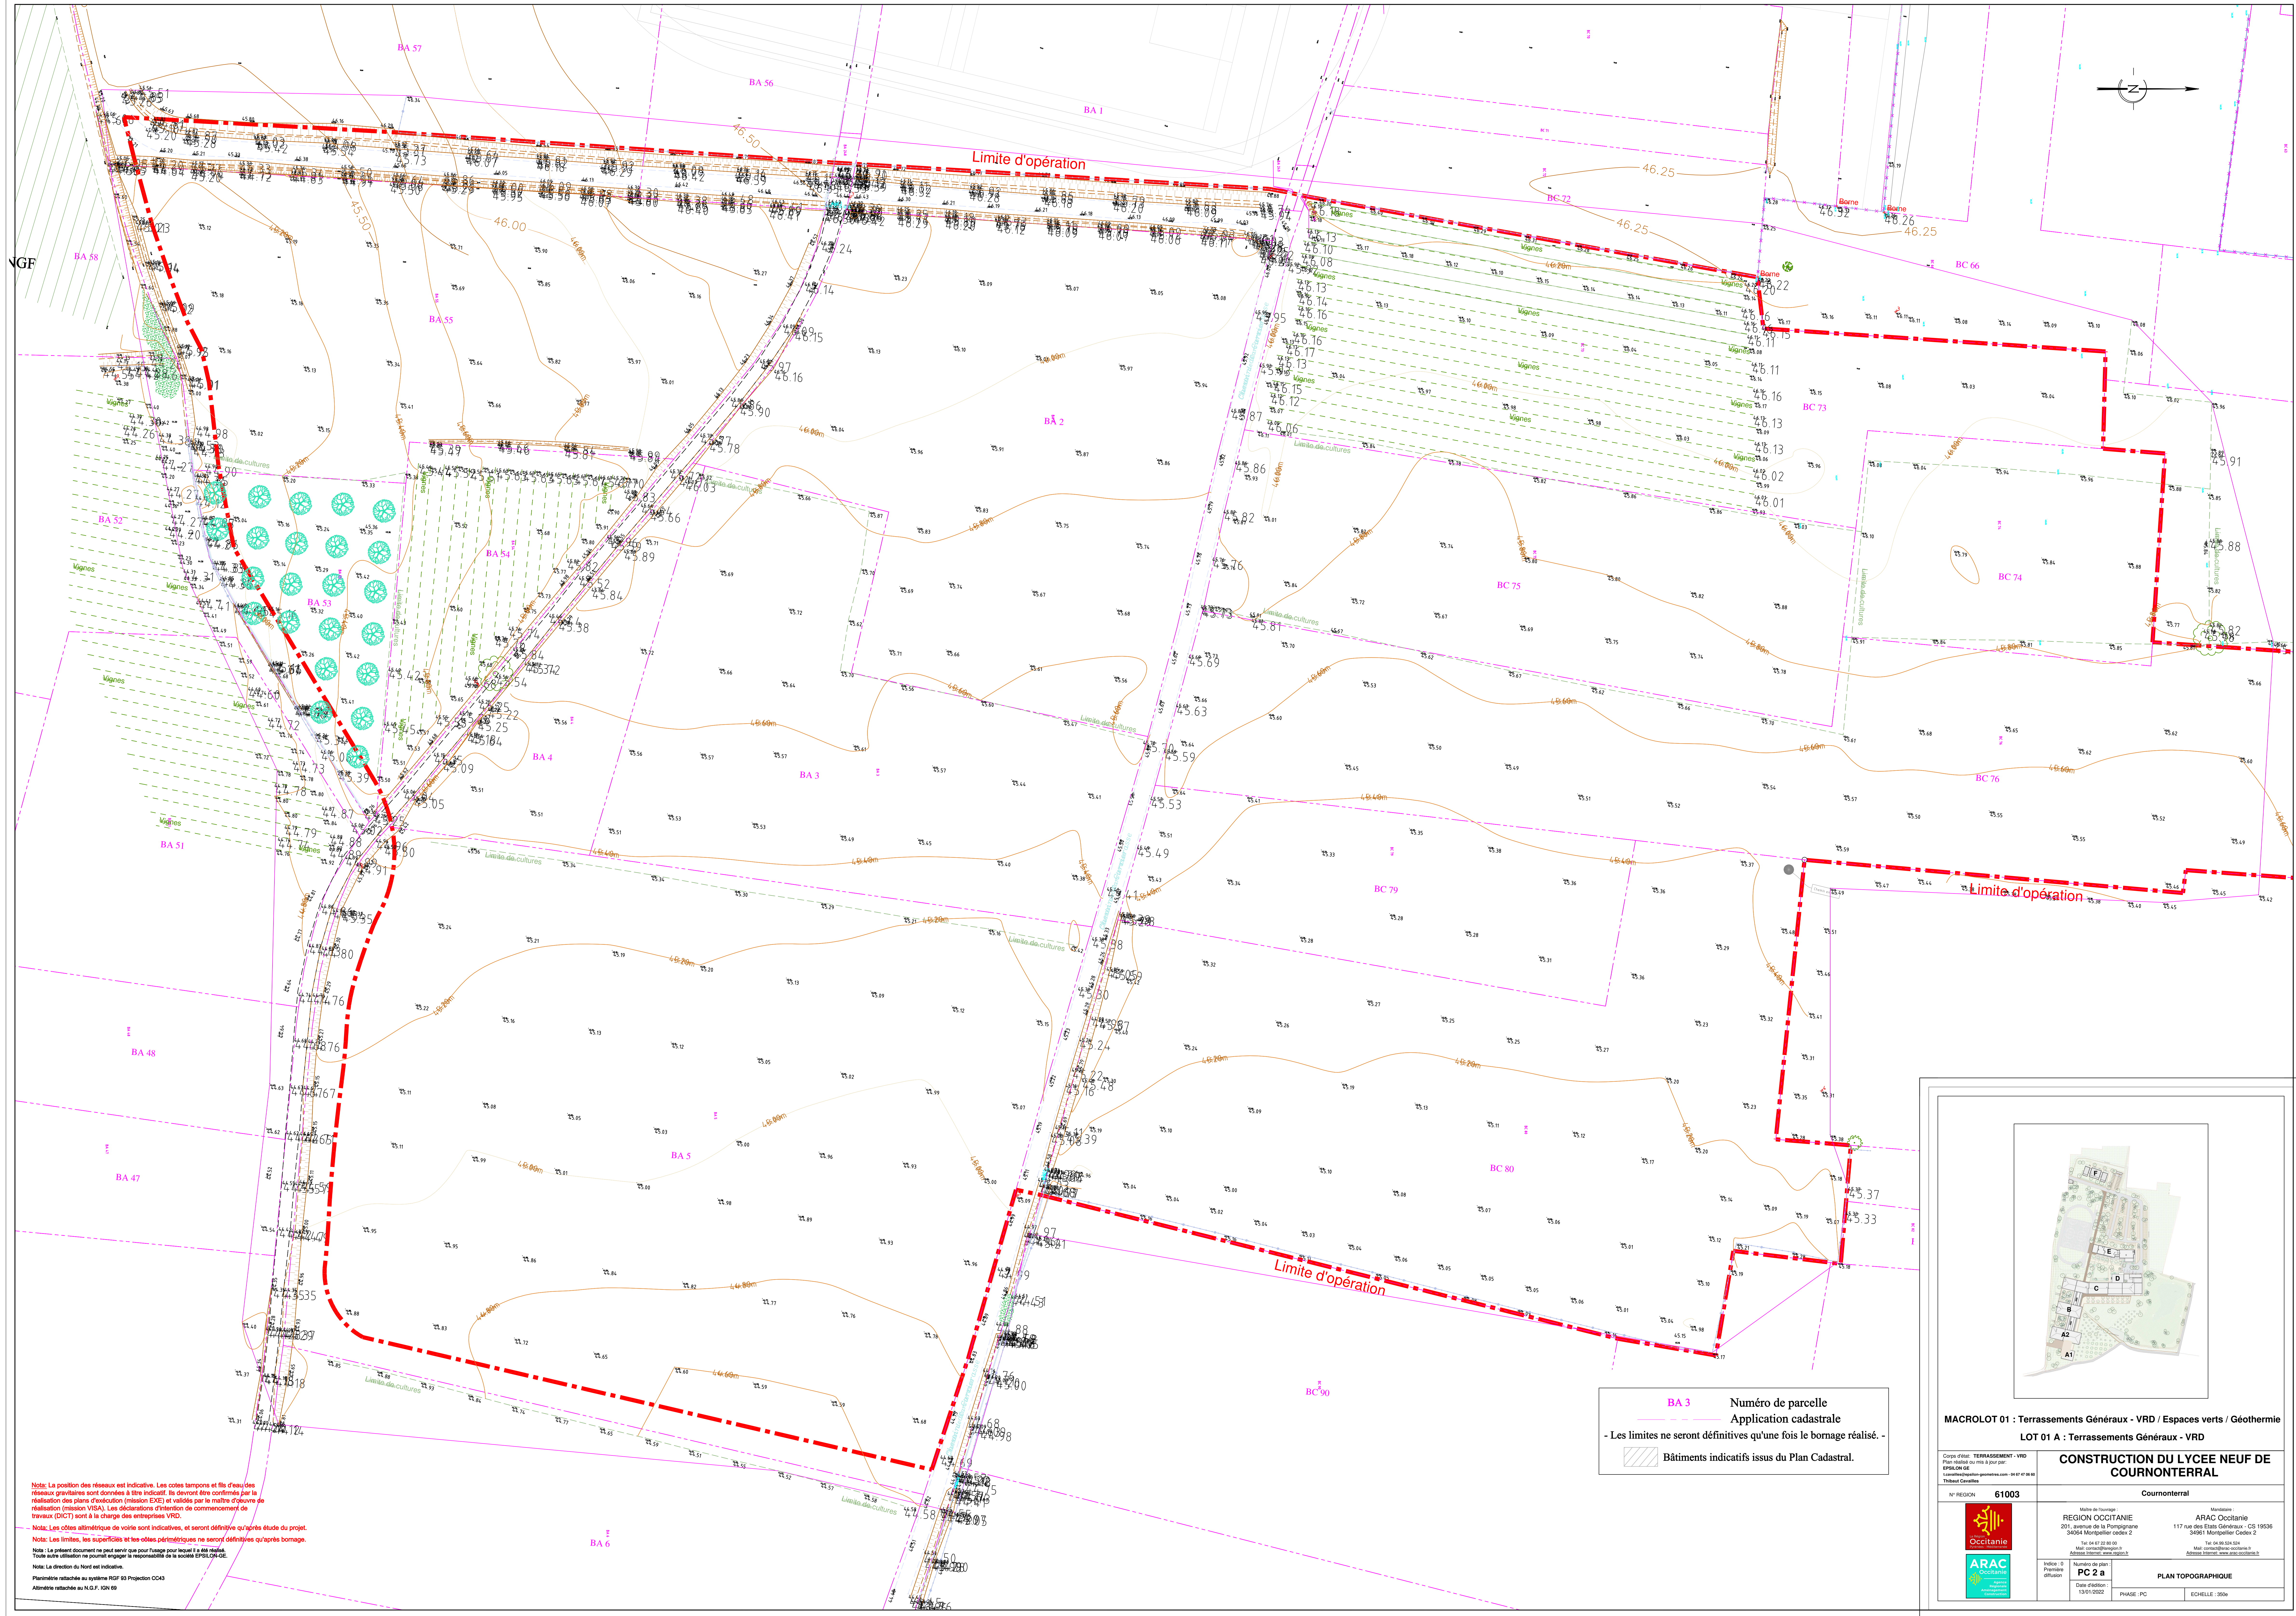

Notes: La position des réseaux est indicative. Les cotes bornes et file d'axes des réseaux existants sont données à titre indicatif. Le bornage doit être confirmé par la réalisation des plans d'exécution (mission EXE) et validée par le maître d'œuvre de réalisation (mission VIS). Les déclarations d'ouverture de commencement de travaux (DCT) sont à la charge des entreprises VRD.

Notes: Les cotes altimétriques de voirie sont indicatives, et seront définies qu'après étude du projet.

Notes: Les limites, les superficies et les cotes périmétriques ne seront définies qu'après bornage.



Notes: La direction de Nord est indiquée.


Altitude référencée au N.G.F. IGN 69

BA 3

Numéro de parcelle

Application cadastrale

- Les limites ne seront définitives qu'une fois le bornage réalisé. -

Bâtiments indicatifs issus du Plan Cadastre.

MACROLOT 01 : Terrassements Généraux - VRD / Espaces verts / Géothermie

LOT 01 A : Terrassements Généraux - VRD





ARAC Occitanie

ARAC Occitanie

61003


REGION OCCITANIE





ARAC Occitanie

ARAC Occitanie


PLAN TOPOGRAPHIQUE

PHASE PC

Échelle: 1/500