


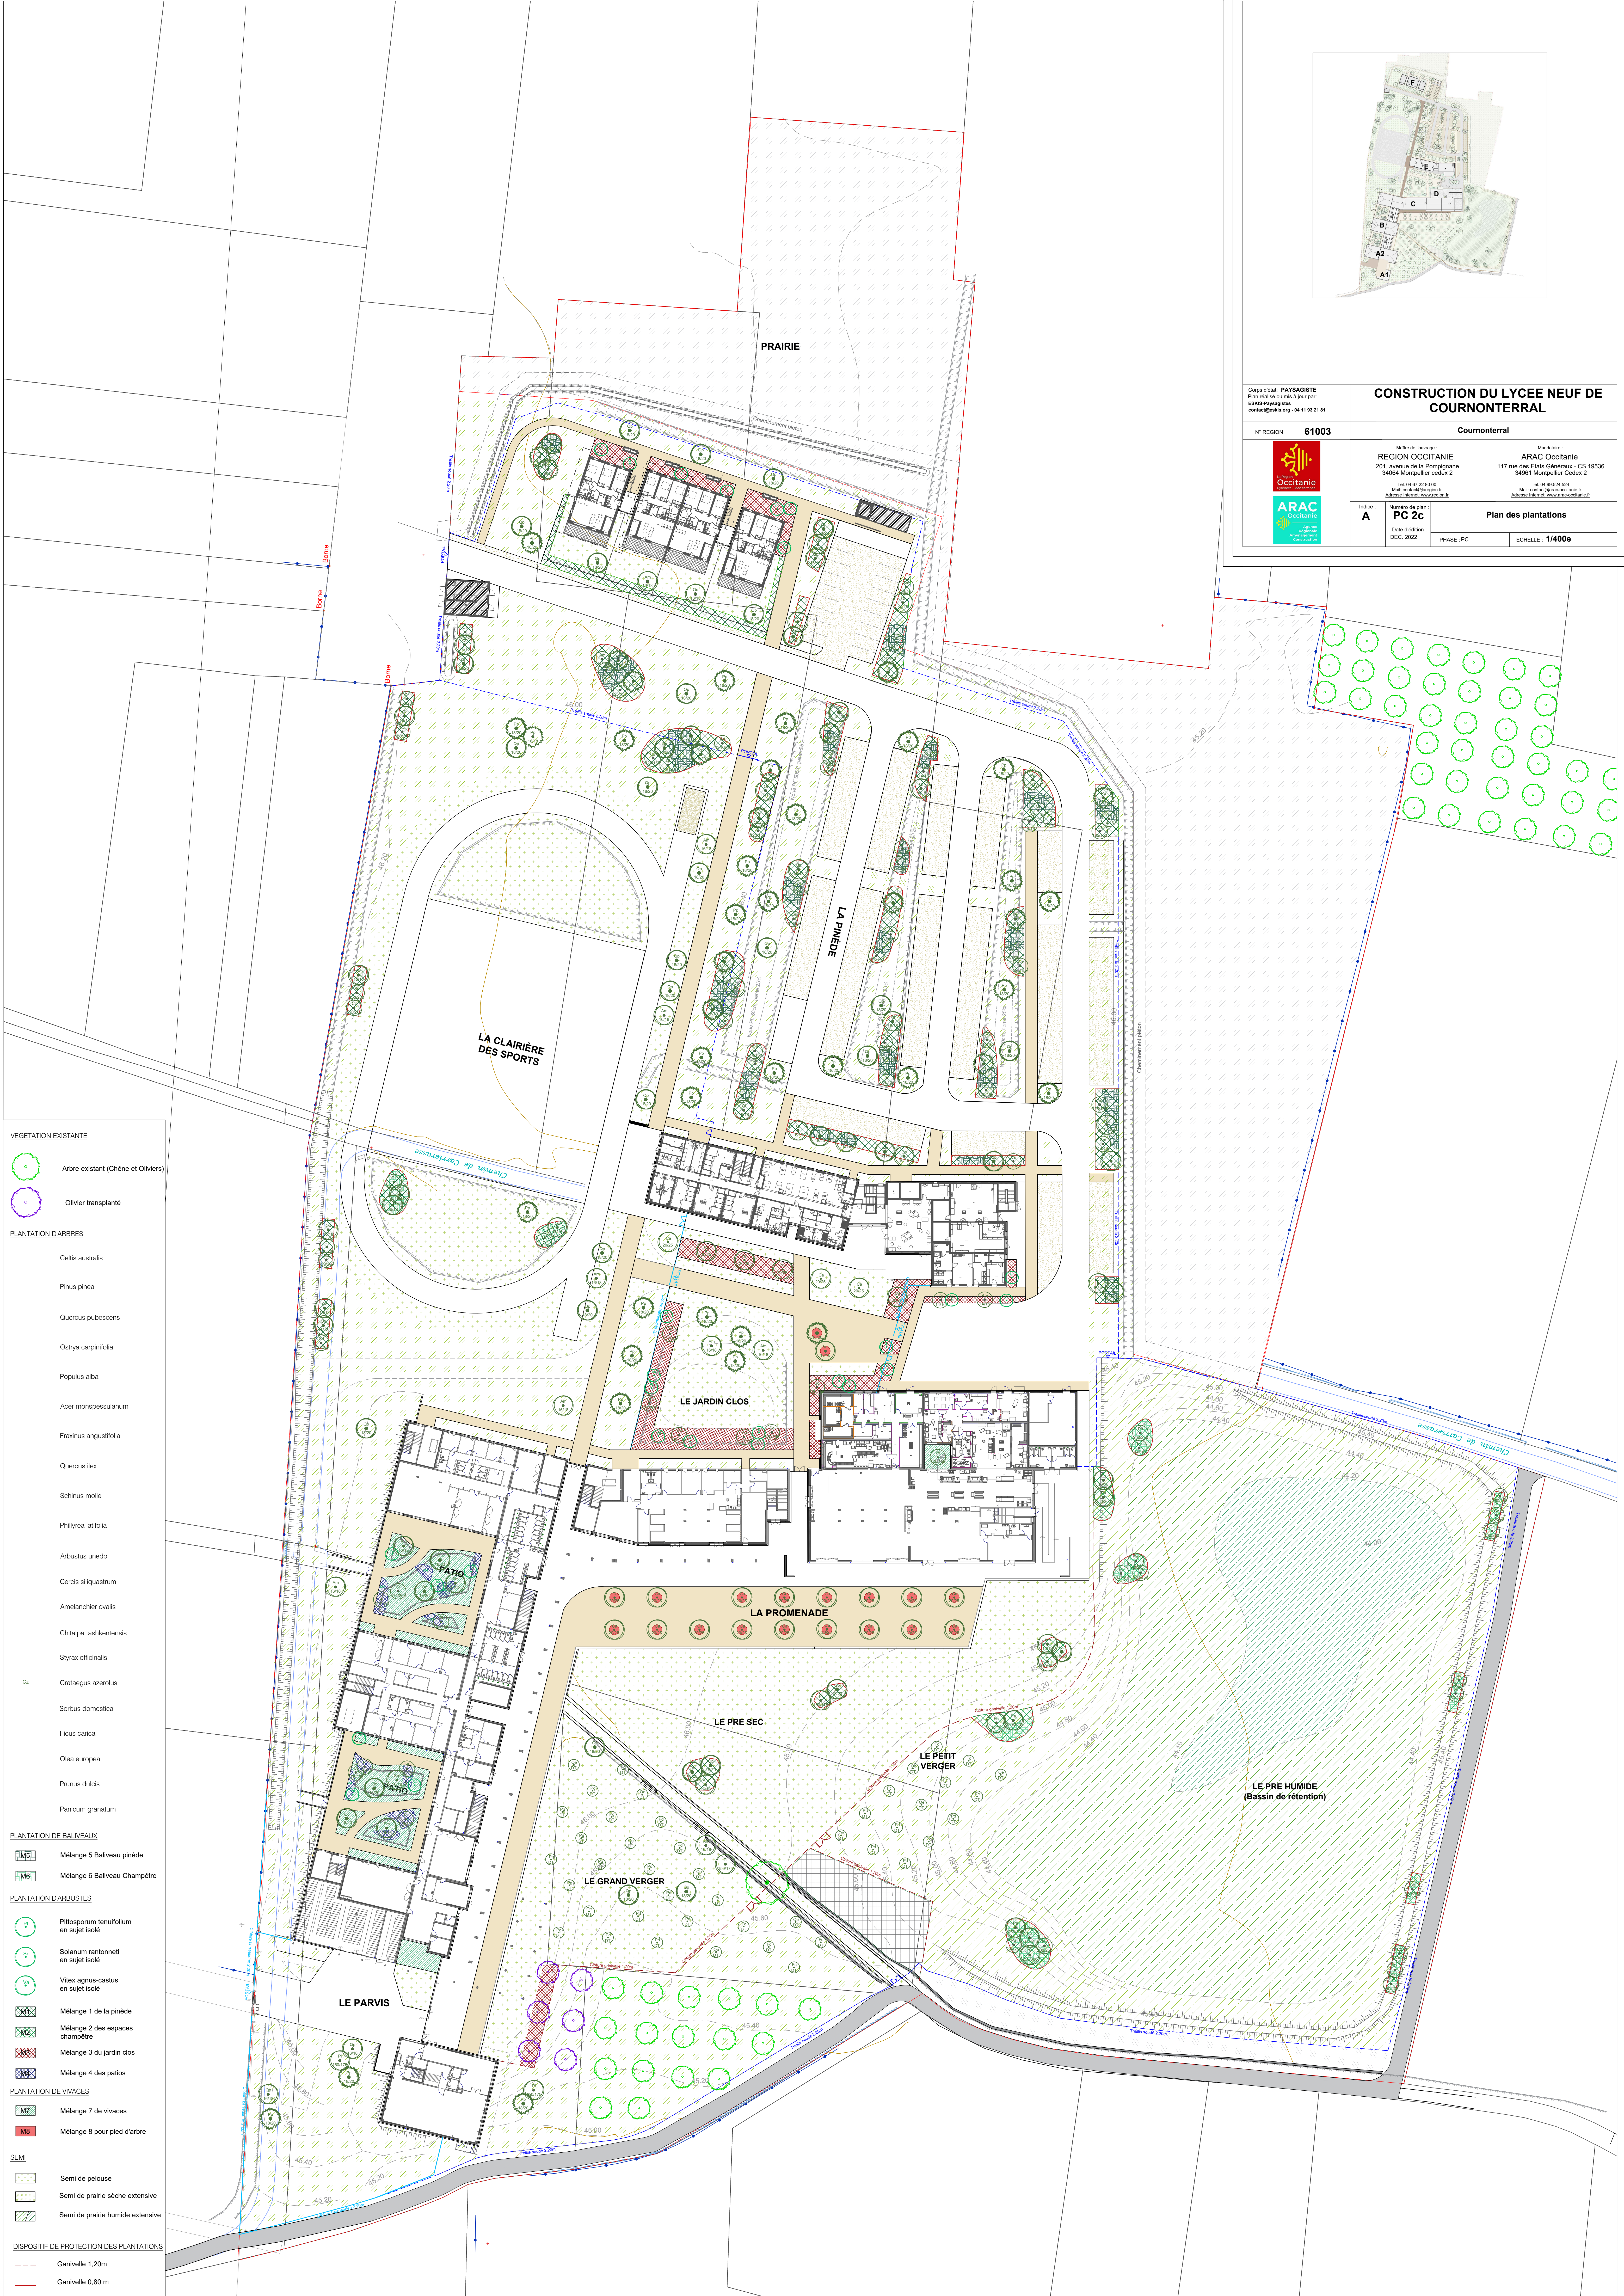

Corps d'état : **PAYSAGISTE**
Plan réalisé ou mis à jour par :
ES&C Paysagistes
contact@esec.org - 04 11 93 21 81

**CONSTRUCTION DU LYCEE NEUF DE
COURDONTERRAL**

N° REGION : **61003**


ARAC
Occitanie
Agence régionale
d'architecture
concurrentielle

Maitre de l'ouvrage :
REGION OCCITANIE
201, avenue de la Promenade
34064 Montpellier cedex 2
Tel : 04 67 22 00 00
Mail : contact@region.o
Adresse Internet : www.region.o

Maitre de l'œuvre :
ARAC Occitanie
117 rue des Etats Généraux - CS 19536
34061 Montpellier Cedex 2
Tel : 04 69 324 524
Mail : contact@arac-occitanie.fr
Adresse Internet : www.arac-occitanie.fr

Index :
A

Numéro de plan :
PC 2c

Date d'édition :
DEC 2022

Plan des plantations

PHASE : PC

ECHELLE : **1/400e**

- VEGETATION EXISTANTE
- Arbre existant (Chêne et Oliviers)
- Olivier transplanté
- PLANTATION D'ARBRES
- Celtis australis
- Pinus pinea
- Quercus pubescens
- Ostrya carpinifolia
- Populus alba
- Acer monspessulanum
- Fraxinus angustifolia
- Quercus ilex
- Schinus molle
- Phillyrea latifolia
- Arbustus unedo
- Cercis siliquastrum
- Amelanchier ovalis
- Chitalpa tashkentensis
- Styrax officinalis
- Crataegus azarolus
- Sorbus domestica
- Ficus carica
- Olea europea
- Prunus dulcis
- Panicum graminum
- PLANTATION DE BALIVEAUX
- Mélange 5 Baliveau pinède
- Mélange 6 Baliveau Champêtre
- PLANTATION D'ARBUSTES
- Pittosporum tenuifolium en sujet isolé
- Solanum rantonnetii en sujet isolé
- Vitex agnus-castus en sujet isolé
- Mélange 1 de la pinède
- Mélange 2 des espaces champêtre
- Mélange 3 du jardin clos
- Mélange 4 des patios
- PLANTATION DE VIVACES
- Mélange 7 de vivaces
- Mélange 8 pour pied d'arbre
- SEMI
- Semi de pelouse
- Semi de prairie sèche extensive
- Semi de prairie humide extensive
- DISPOSITIF DE PROTECTION DES PLANTATIONS
- Ganivelle 1,20m
- Ganivelle 0,80 m