
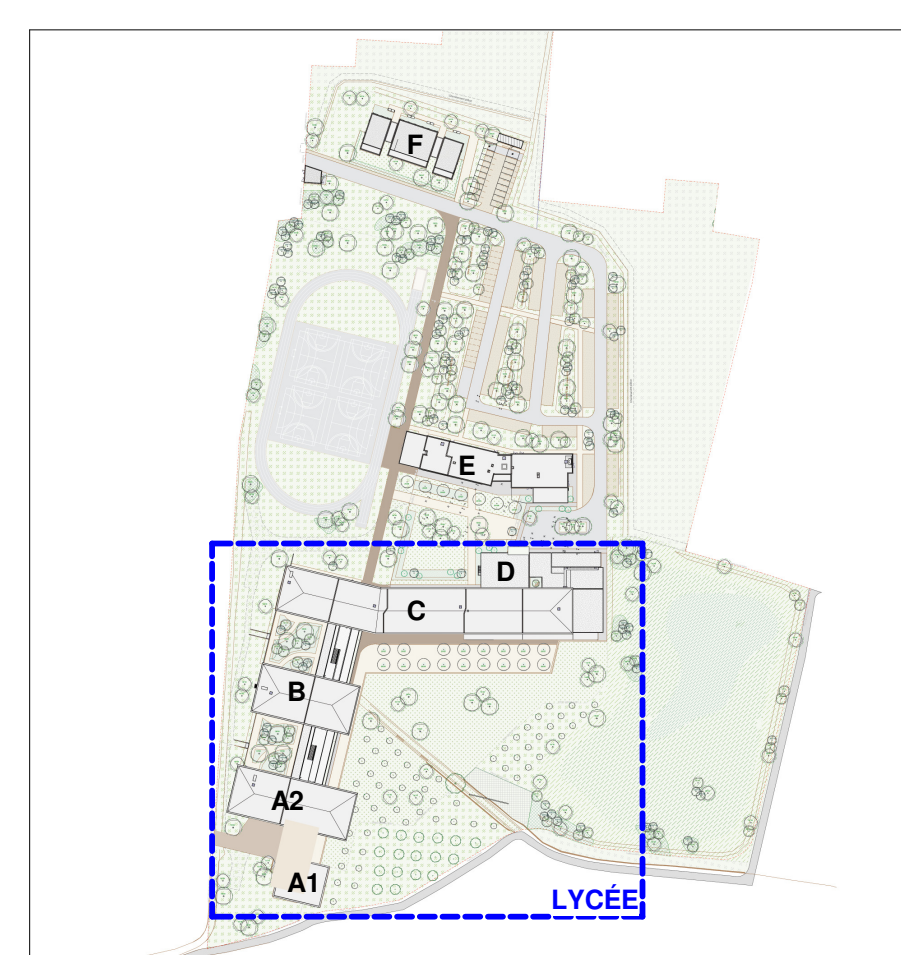
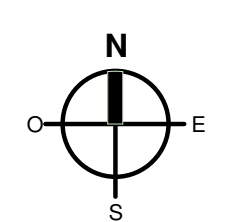


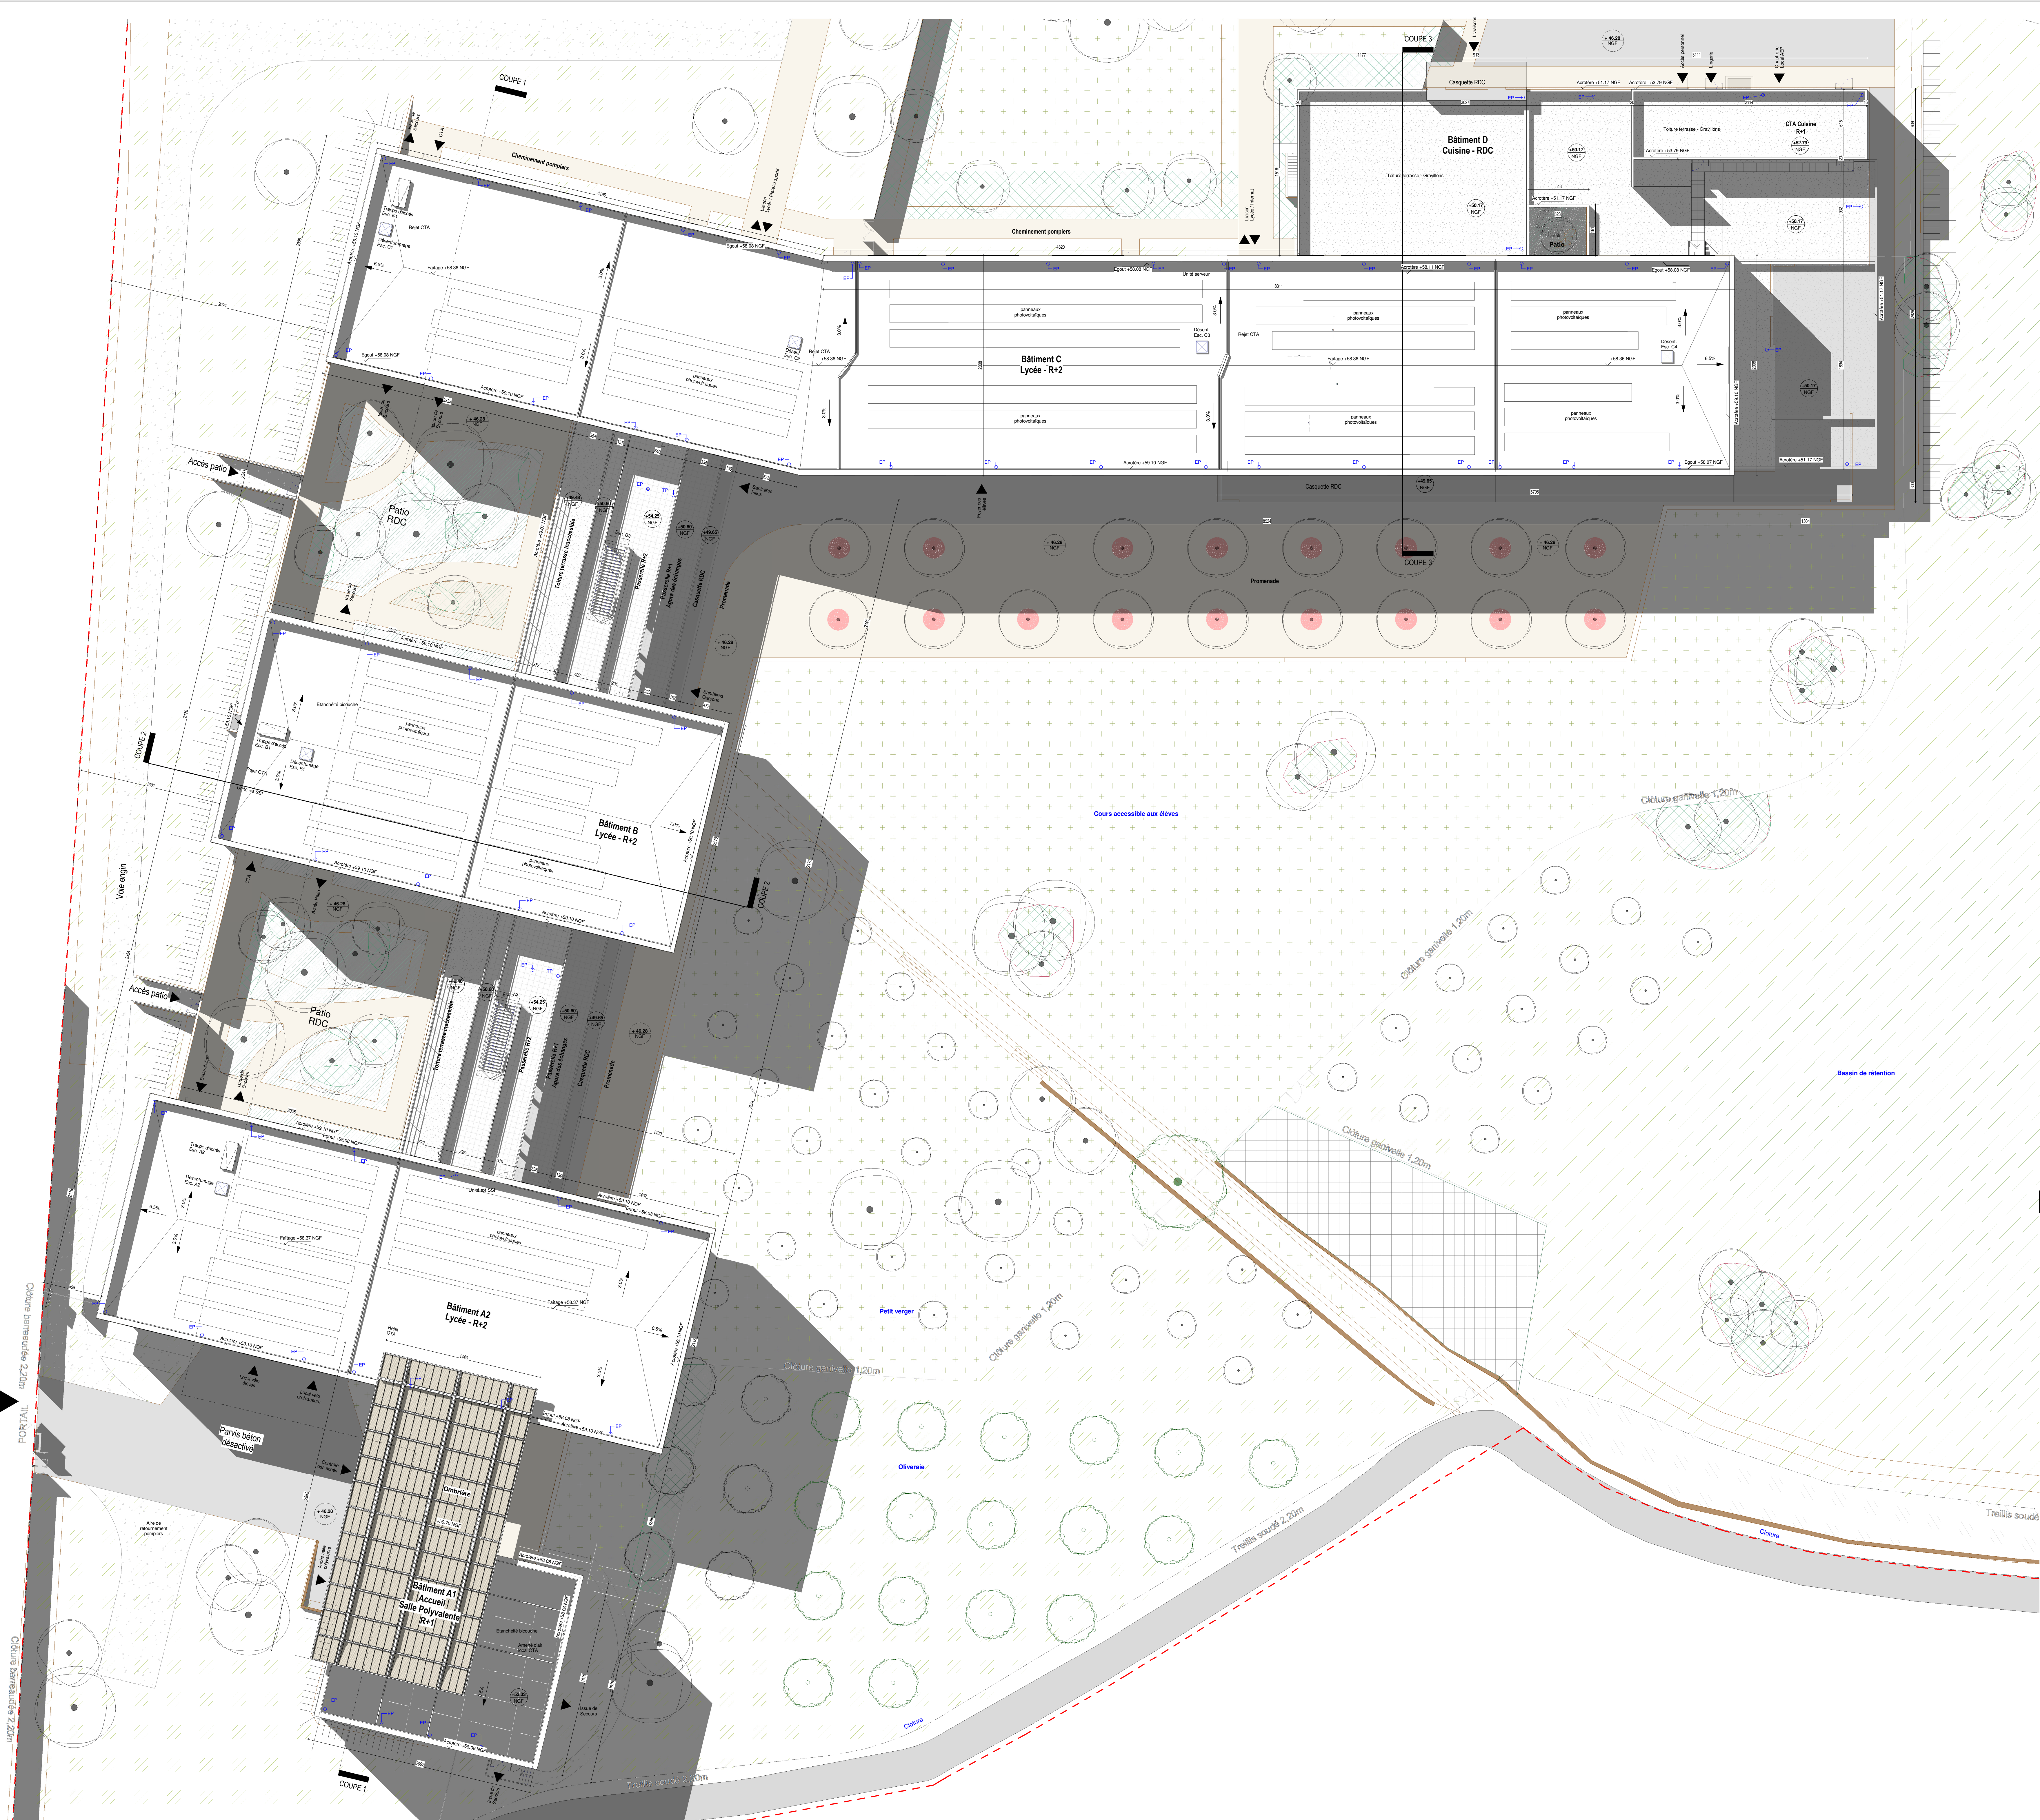

CONSTRUCTION DU LYCEE NEUF DE COURDONTERRAL	
Courdonterral	
N° REGION 61003	
	
Maire de l'ouvrage : ARAC Occitanie 201, avenue de la Pompièrerie 34064 Montpellier cedex 2 Tel 04 67 22 60 00 Mail : contact@arac-occitanie.fr Adresse Internet : www.arac-occitanie.fr	
Monsieur : ARAC Occitanie 117 rue des Etats Généraux - CS 19536 34061 Montpellier Cedex 2 Tel 04 67 22 60 00 Mail : contact@arac-occitanie.fr Adresse Internet : www.arac-occitanie.fr	
Indice :	Plan des toitures - lycée
Date d'édition : 2022	PHASE : PC
ÉCHELLE : 1 : 200	