

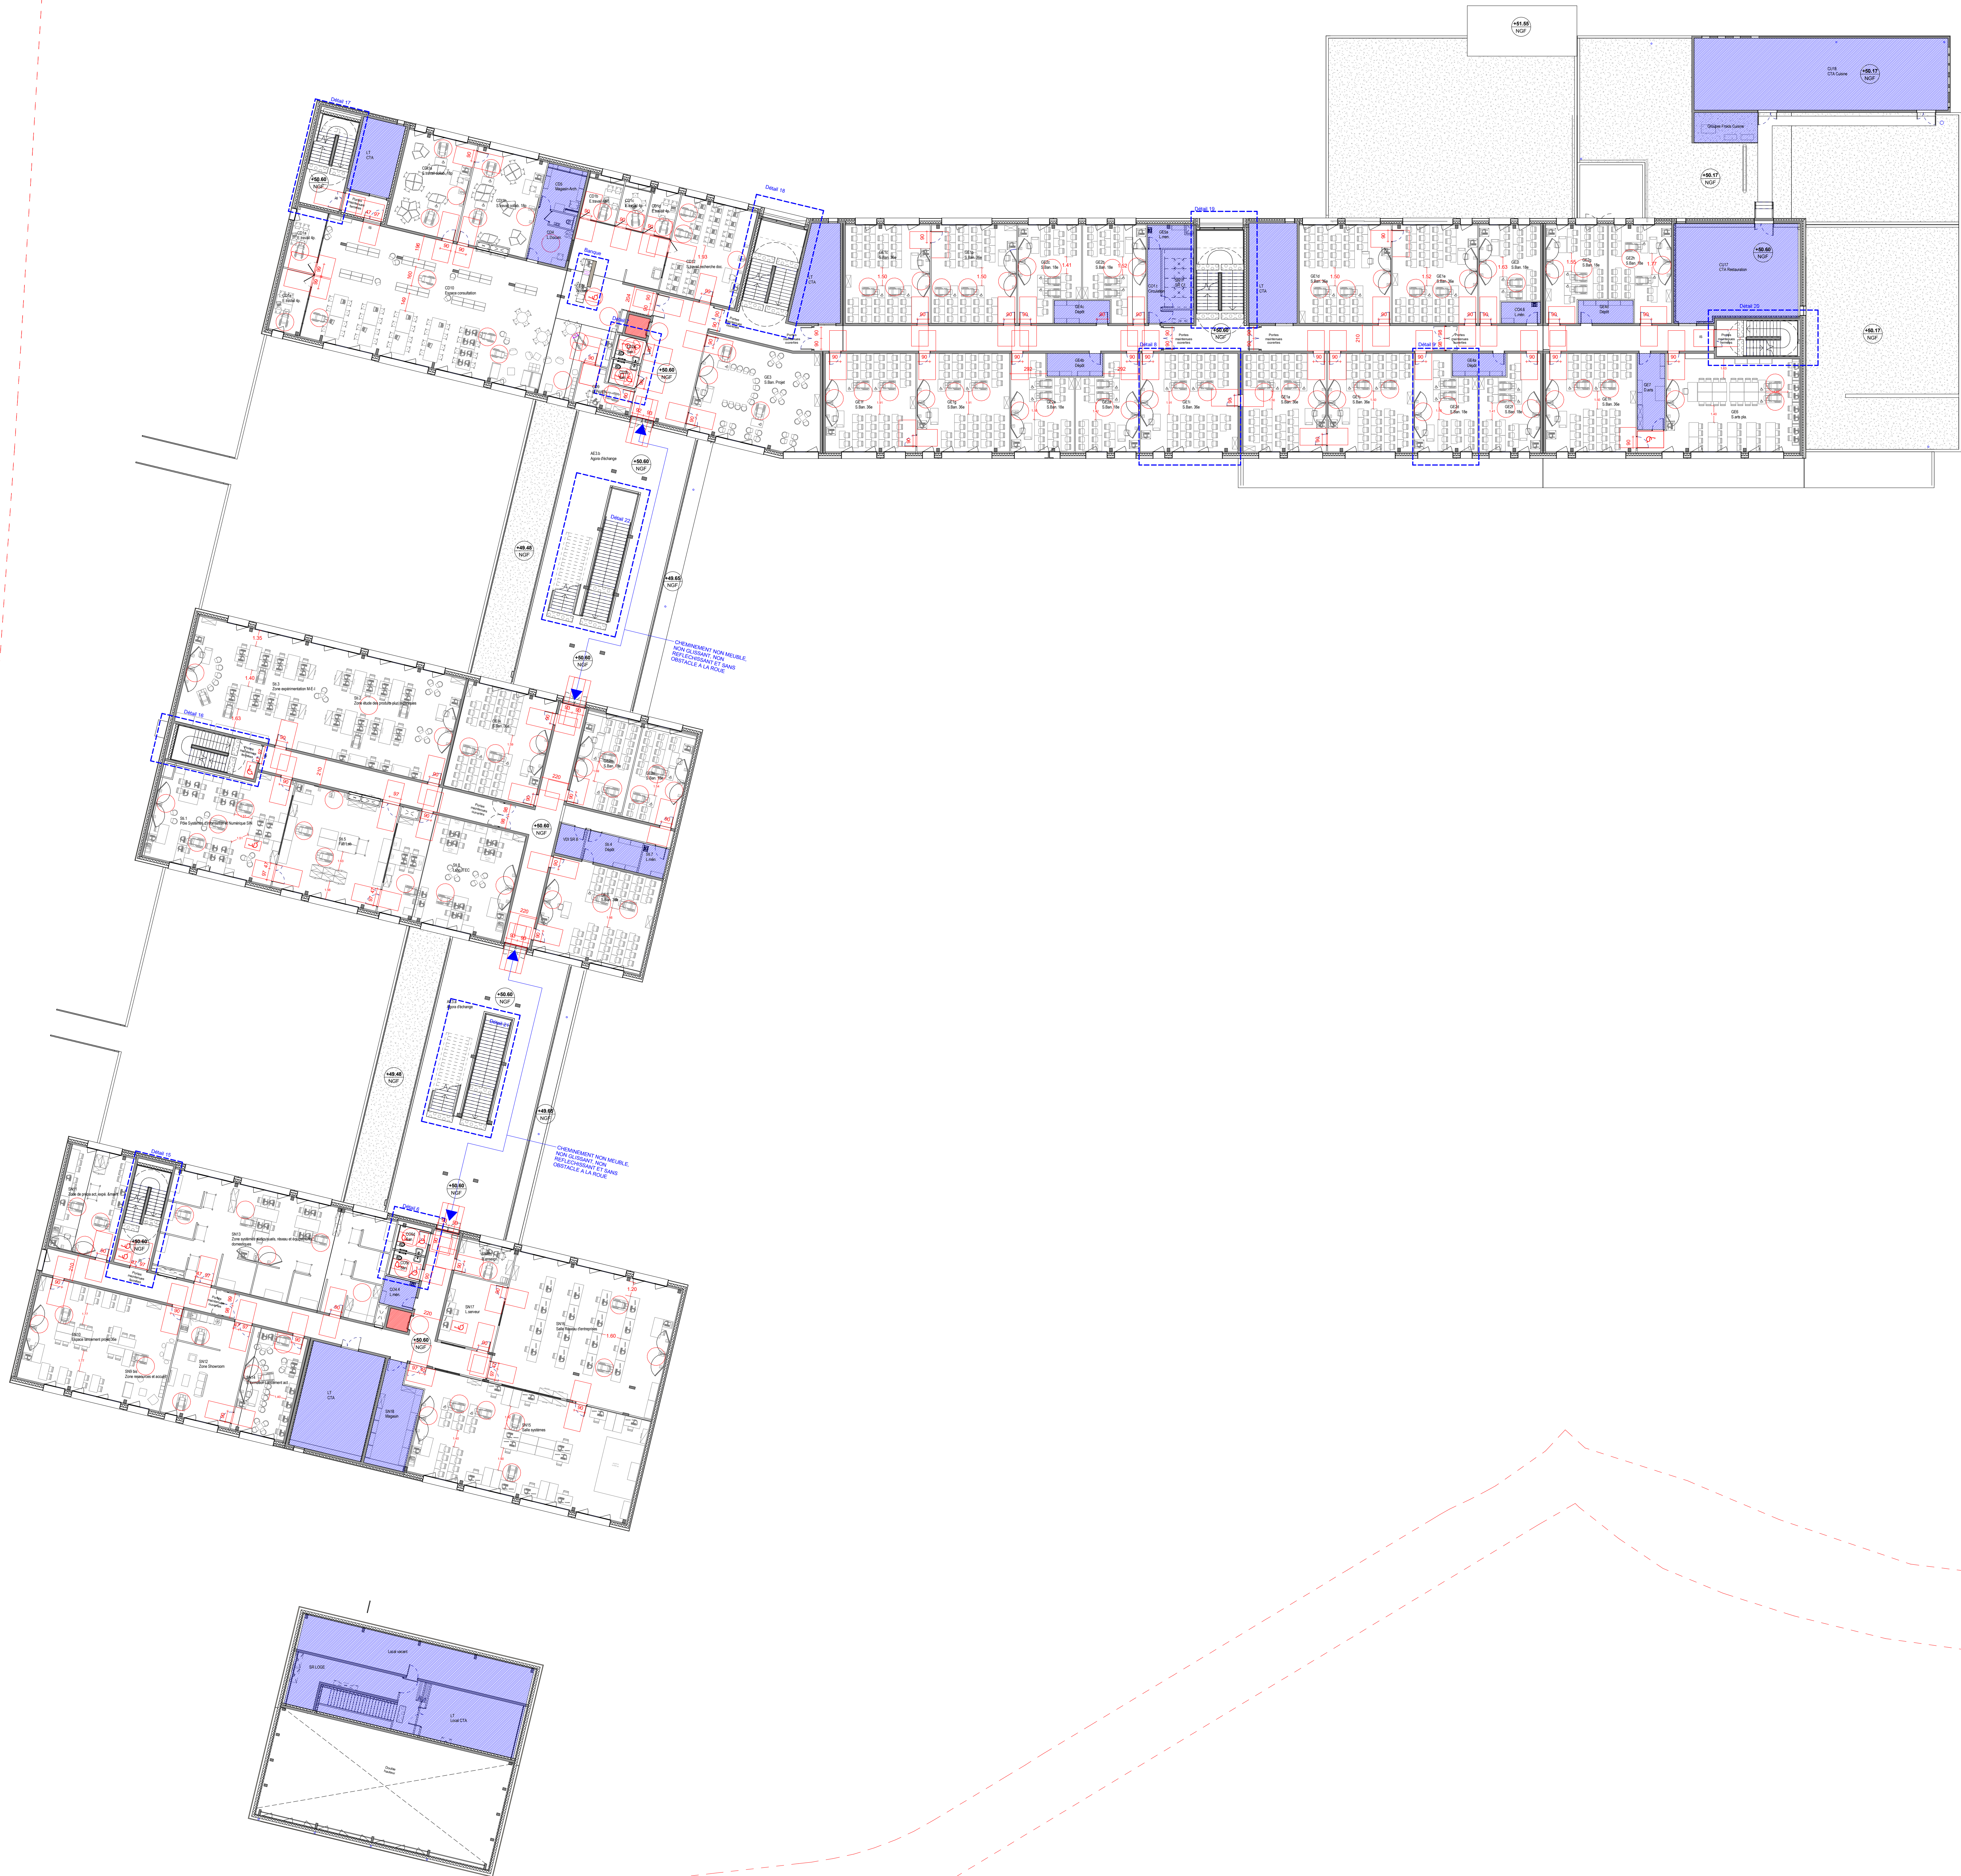


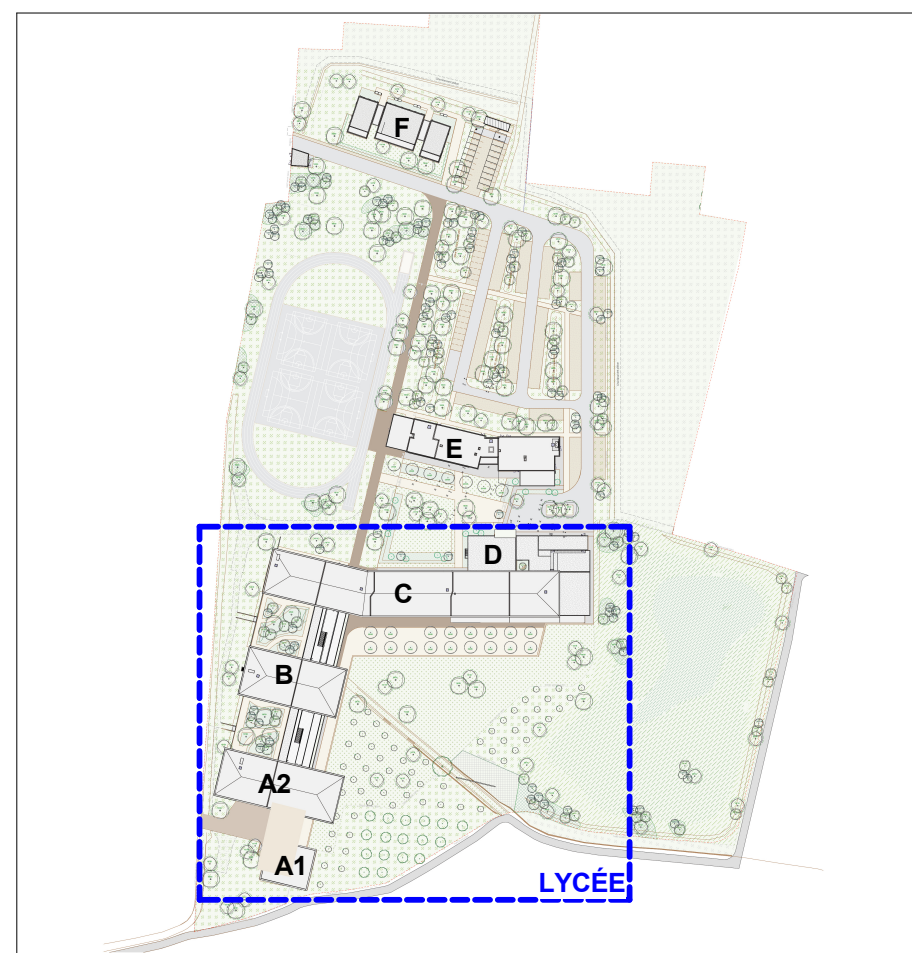

LEGENDE:

- Zones non ERP
- Cheminement PMR
- Bande de guidage
- Cercle PMR 150 cm diamètre
- Espace de manoeuvre 220x140 cm
- Espace de manoeuvre 170x140 cm
- Espace d'usage 80x130 cm
- Ascenseur

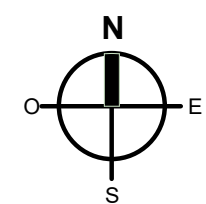

Copie d'état: ARC Plan réalisé ou mis à jour par: BPA Architecture agence@bpa.archi - 046744640 Olivier Schertenleib		CONSTRUCTION DU LYCEE NEUF DE COURDONTERRAL	
N° REGION 61003		Courdonterral	
Maitre de l'ouvrage: REGION OCCITANIE 201, avenue de la Poméranie 34064 Montpellier cedex 2 Tel: 04 67 22 80 00 Mail: contact@region-o.fr Adresse Internet: www.region-o.fr		Mandataire: ARAC Occitanie 117 rue des Etats Généraux - CS 10536 34061 Montpellier Cedex 2 Tel: 04 68 524 524 Mail: contact@arac-occitanie.fr Adresse Internet: www.arac-occitanie.fr	
Index: B		Nom du plan: PC 30-05 Date d'édition: 09/03/2023 Plan du Lycée R+1 PHASE: PC Echelle: 1 : 200	