

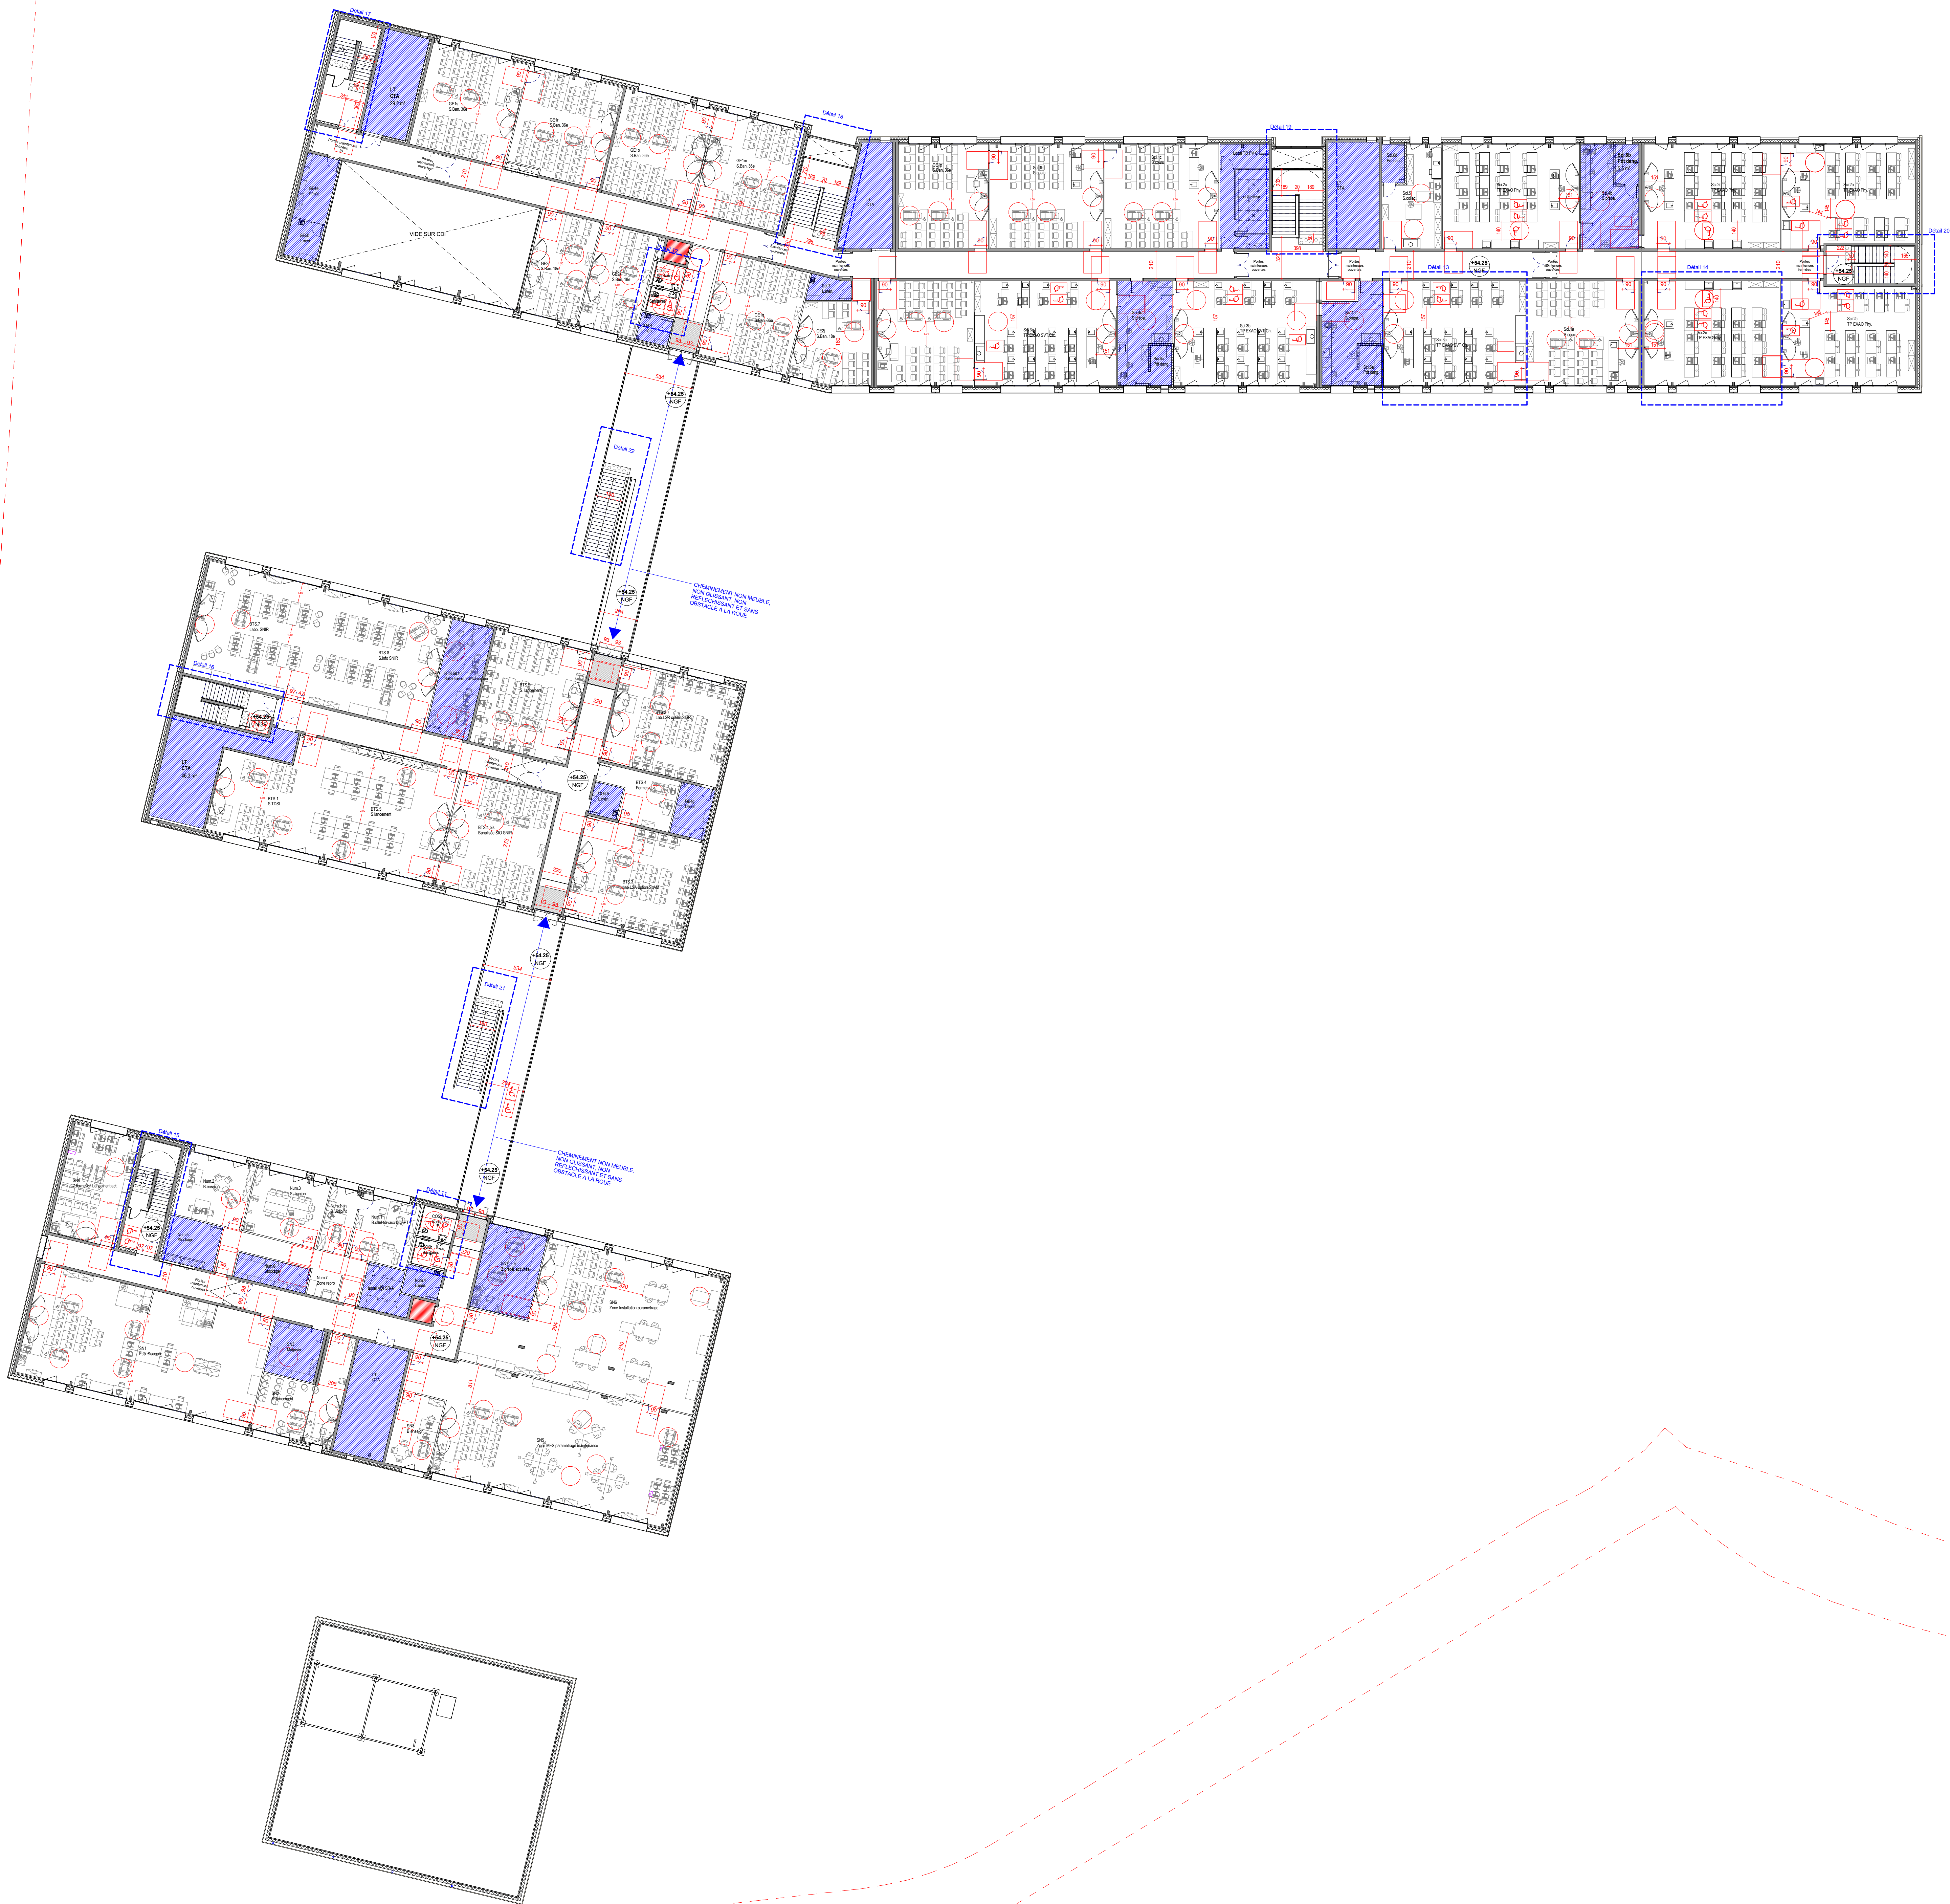


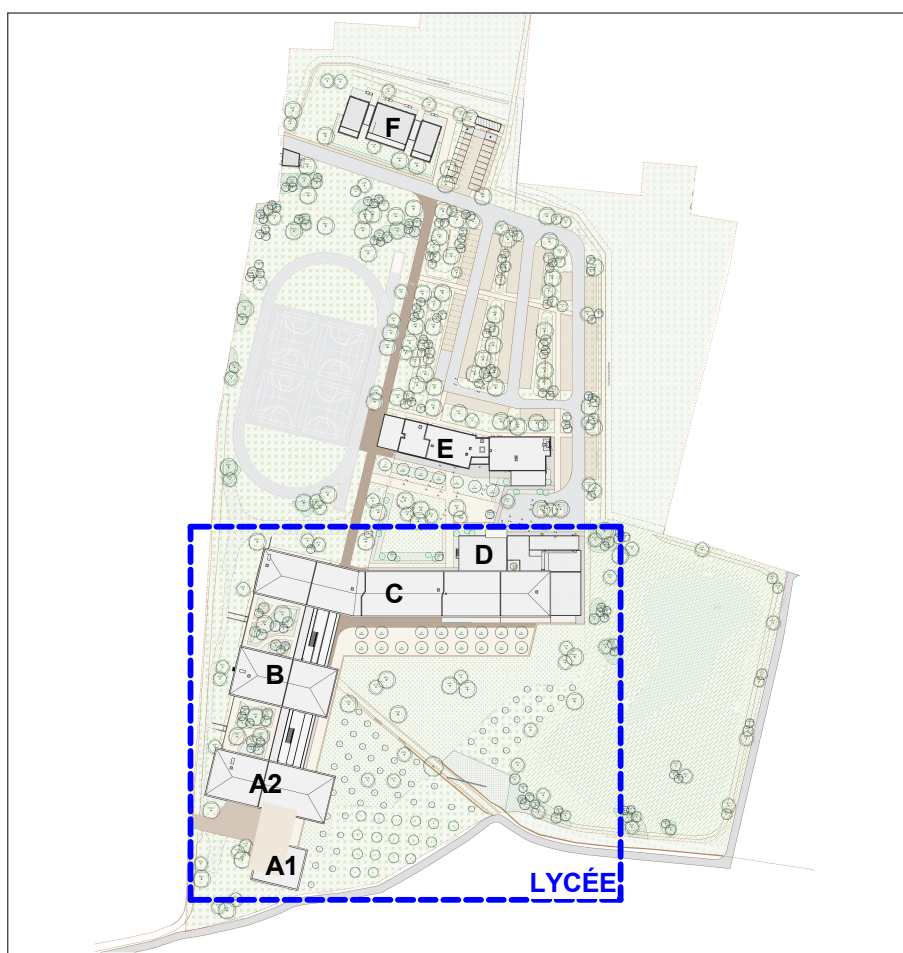

LEGENDE:

- Zones non ERP
- Cheminement PMR
- Bande de guidage
- Cercle PMR 150 cm diamètre
- Espace de manœuvre 220x140 cm
- Espace de manœuvre 170x140 cm
- Espace d'usage 80x130 cm
- Ascenseur

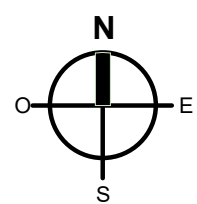

Cours d'état : ARC Plan réalisé ou mis à jour par : BPA Architecture agence@bpa.archi - 0467414940 Olivier Schertenleib	CONSTRUCTION DU LYCEE NEUF DE COURDONTERRAL
N° REGION : 61003	Courdonterral
Maitre de l'ouvrage : REGION OCCITANIE 201 avenue de la Poméranie 34064 Montpellier cedex 2	Mandatant : ARAC Occitanie 117 rue des Etats Généraux - CS 19536 34061 Montpellier Cedex 2
ARAC Occitanie Association Régionale Architectes Occitans	N° de plan : PC 39-8c
Index : B	Plan du Lycée R+2
Date d'édition : 09/03/2023	PHASE : PC
Echelle : 1 : 200	