



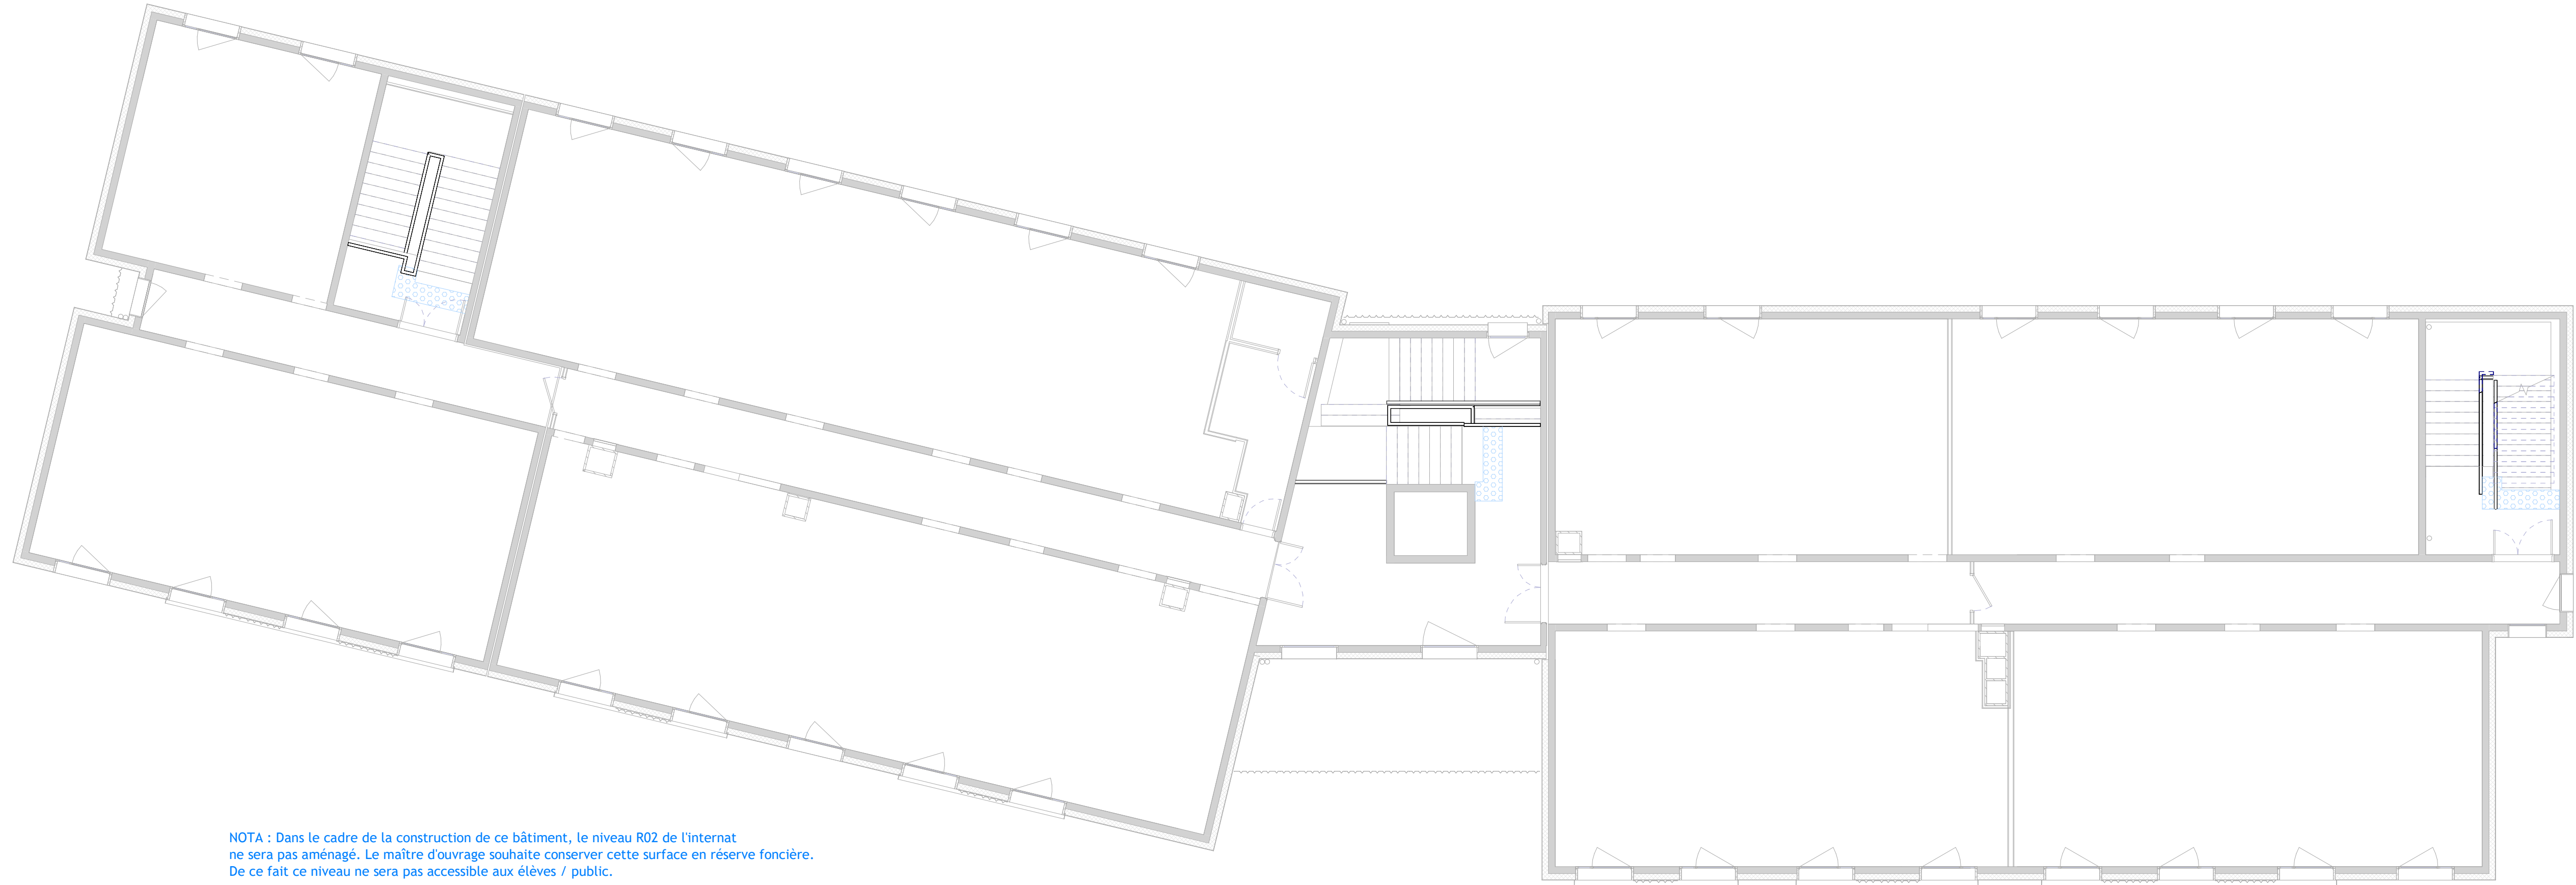

NOTA : Dans le cadre de la construction de ce bâtiment, le niveau R02 de l'internat ne sera pas aménagé. Le maître d'ouvrage souhaite conserver cette surface en réserve foncière. De ce fait ce niveau ne sera pas accessible aux élèves / public.

NOTA : Dans le cadre de la construction de ce bâtiment, le niveau R02 de l'internat ne sera pas aménagé. Le maître d'ouvrage souhaite conserver cette surface en réserve foncière. De ce fait ce niveau ne sera pas accessible aux élèves / public.

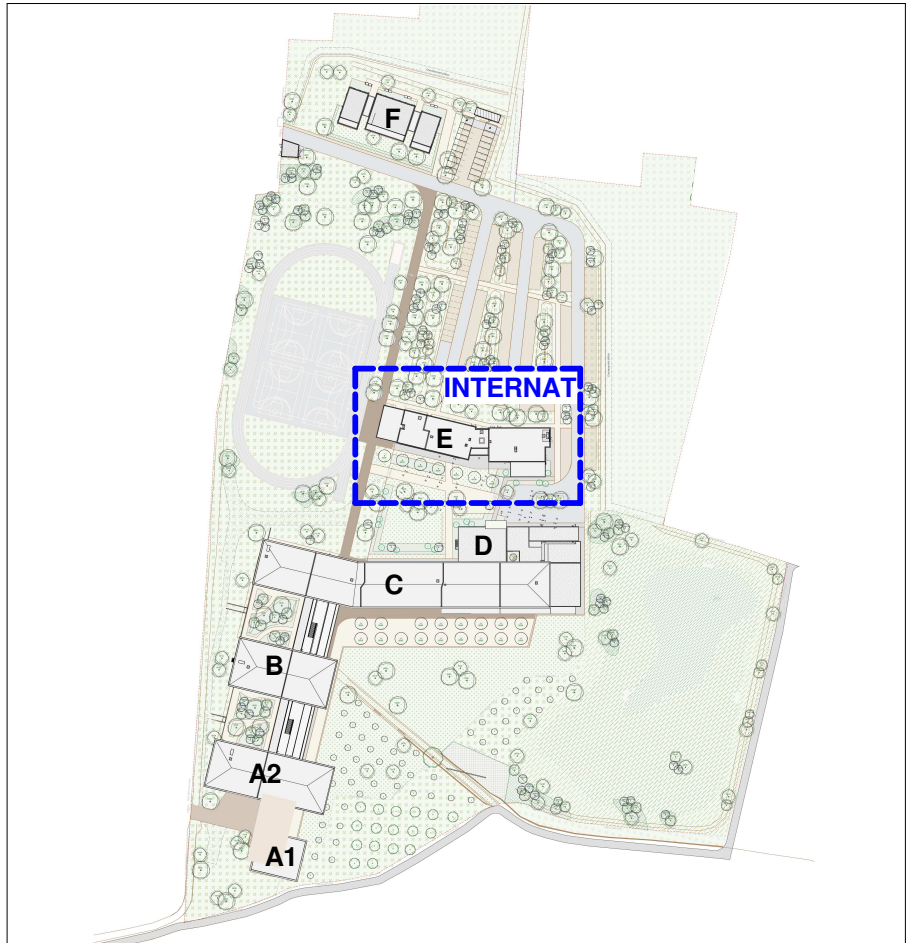

Corps d'état: ARC Plan réalisé ou mis à jour par:		CONSTRUCTION DU LYCEE NEUF DE COURNONTERRAL	
AWA		Cournonterral	
N° REGION 61003			
 	Maître de l'ouvrage : REGION OCCITANIE 201, avenue de la Pompi gnane 34064 Montpellier cedex 2 Tel: 04 67 22 80 00 Mail: contact@region.fr Adresse Internet: www.region.fr	Mandataire : ARAC Occitanie 117 rue des Etats Généraux - CS 19536 34961 Montpellier Cedex 2 Tel: 04 99 524 524 Mail: contact@arac-occitanie.fr Adresse Internet: www.arac-occitanie.fr	
		PLAN R02 ACCESSIBILITE	
Indice : 0	Numéro de plan : PC39-8f		
Date d'édition : 23/12/2022		PHASE : PC	ECHELLE : 1 : 100