


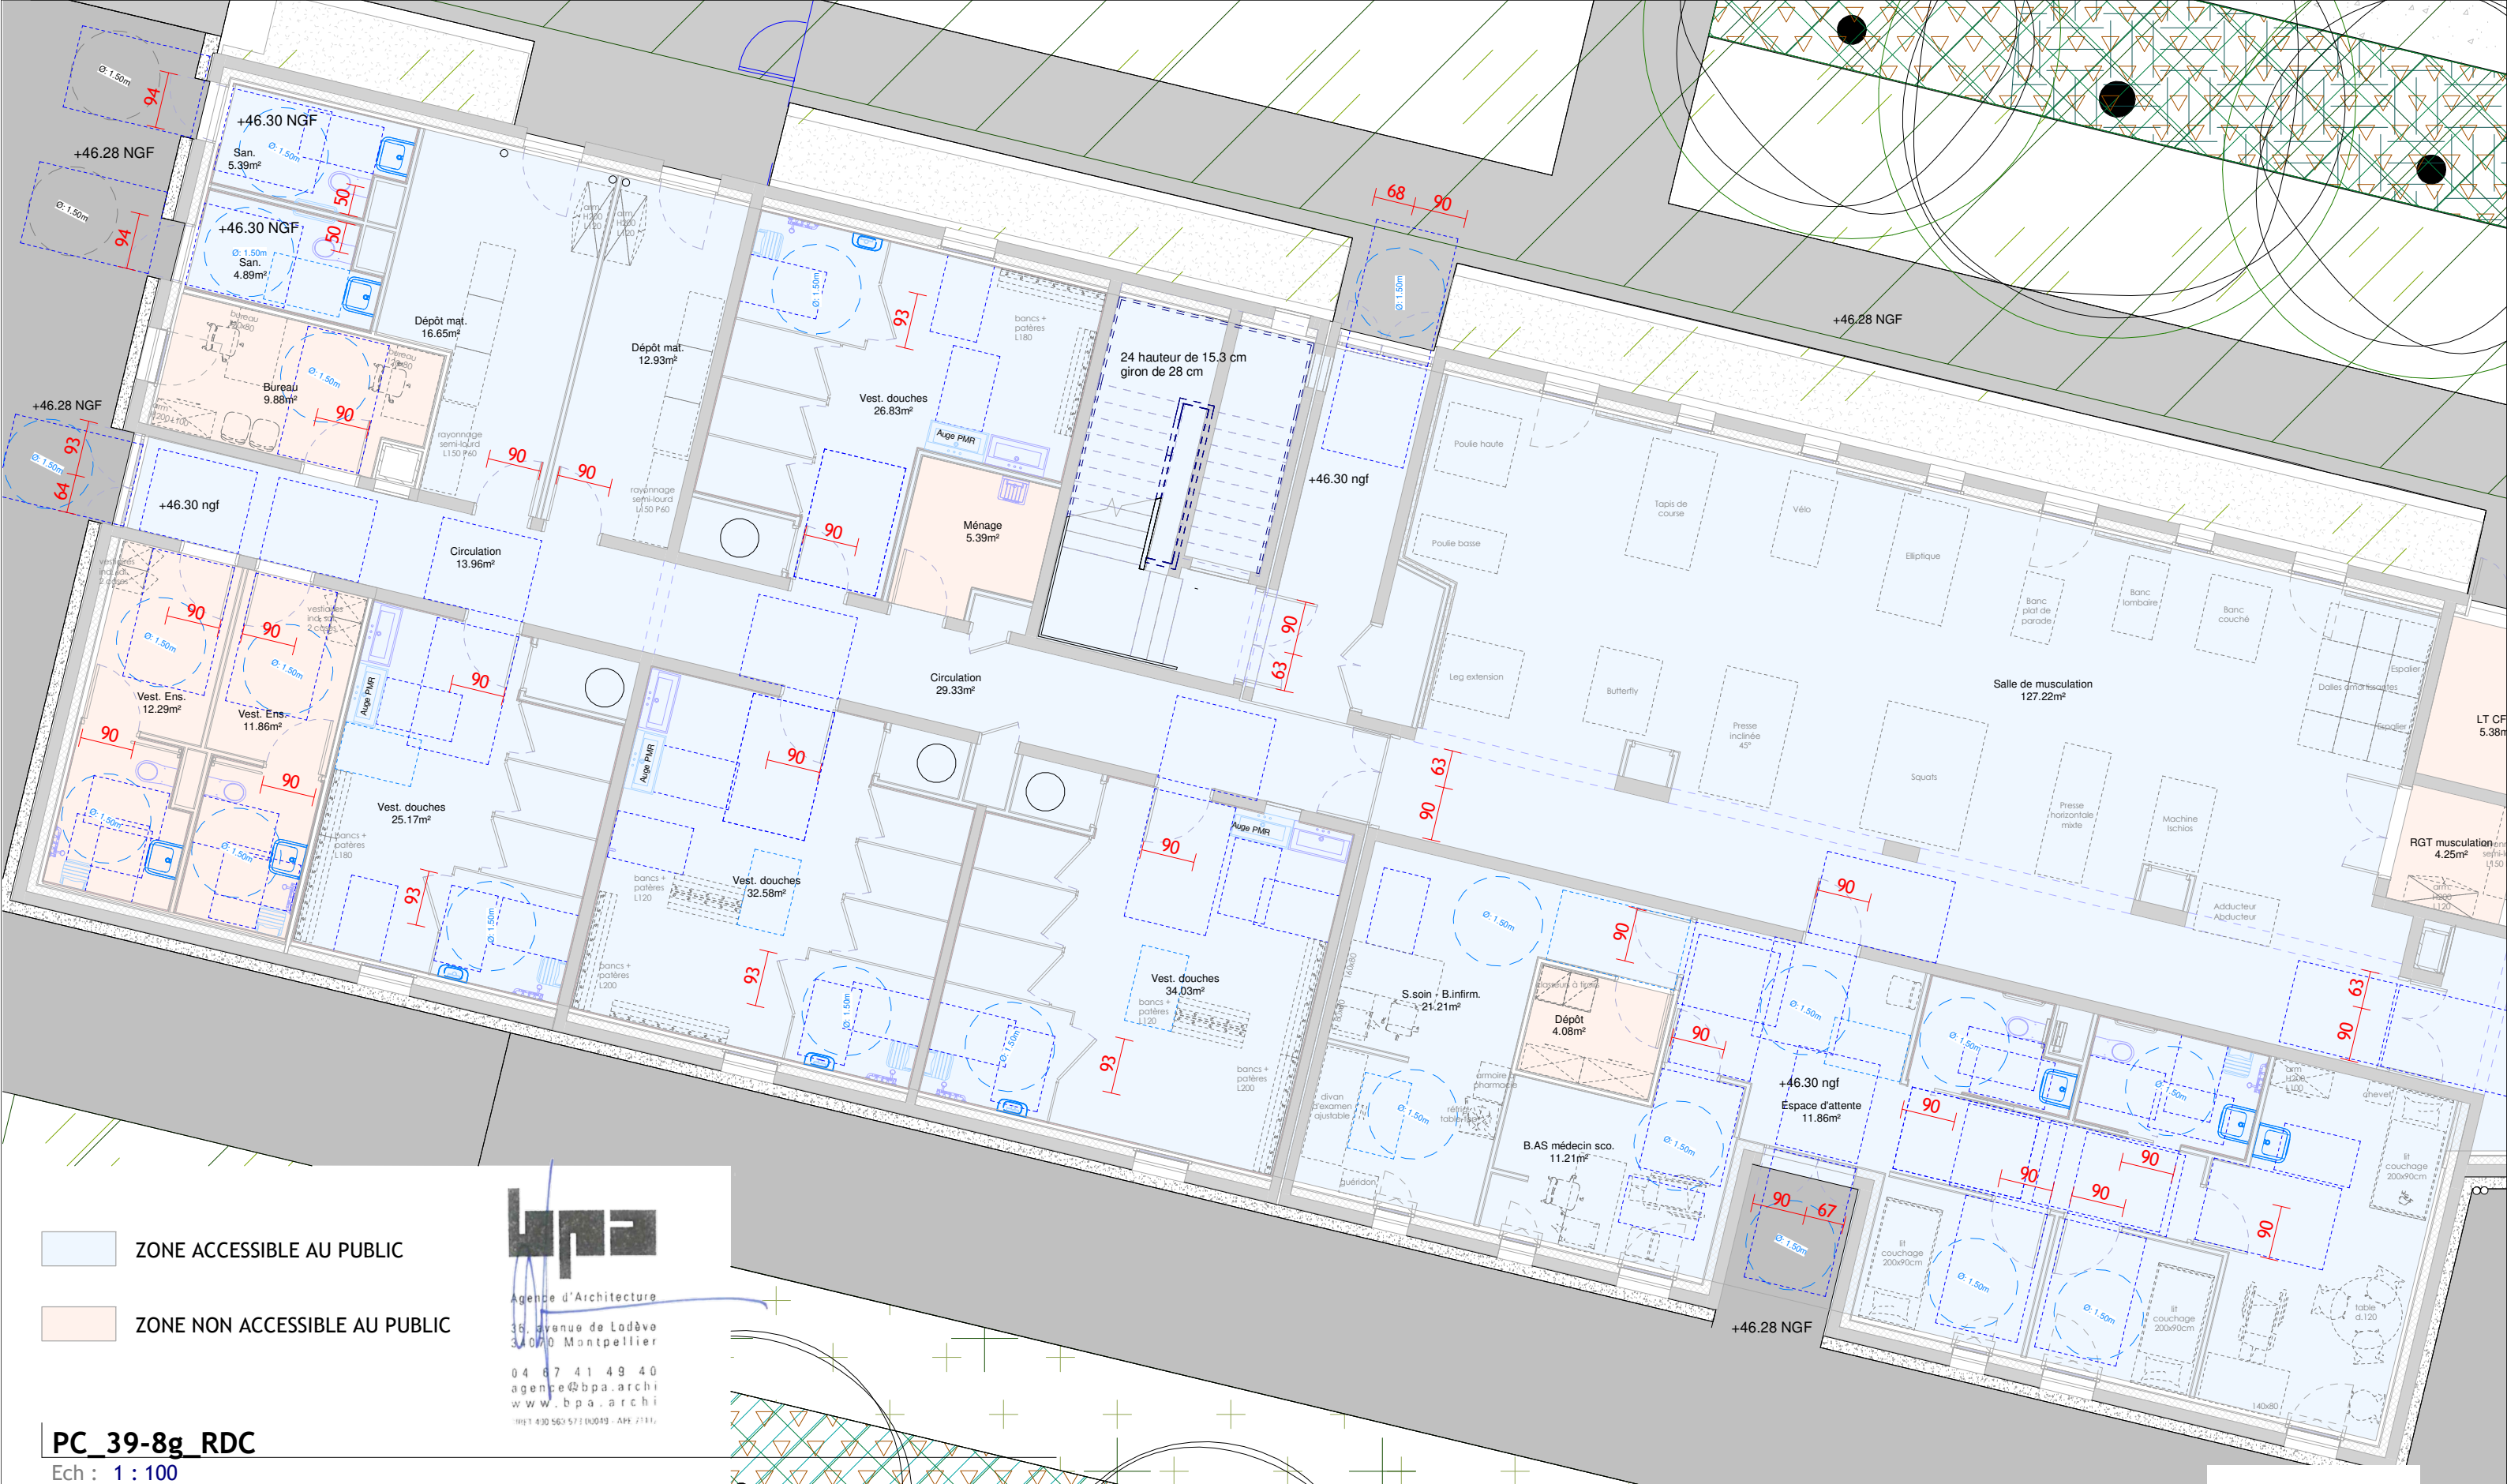


ZONE ACCESSIBLE AU PUBLIC

ZONE NON ACCESSIBLE AU PUBLIC

lupa
Agence d'Architecture
36, avenue de Lodève
34000 Montpellier
04 67 41 49 40
agence@lupa.archi
www.lupa.archi
RPT 430 563 571 (N0419 - APE 2131)

PC_39-8g_RDC
Ech : 1 : 100

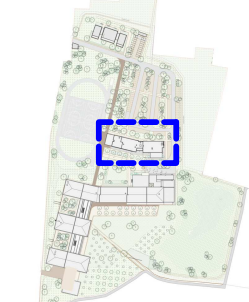 La Région Occitanie Pyrénées - Méditerranée	CONSTRUCTION DU LYCEE NEUF DE COURNONTERRAL											
	Code du site: 61003	Cournonterral	Lycée de Cournonterral				NIVEAU : RDC		EXTRAIT N°			
			Fonction:									
	Corps d'état: ARC	Maître de l'ouvrage : REGION OCCITANIE 201, avenue de la Pompignane 34064 Montpellier cedex 2 Tel: 04 67 22 80 00 Mail: contact@laregion.fr <u>Adresse Internet: www.region.fr</u>				Mandataire : ARAC Occitanie 117 rue des Etats Généraux - CS 19536 34961 Montpellier Cedex 2 Tel: 04.99.524.524 Mail: contact@arac-occitanie.fr <u>Adresse Internet: www.arac-occitanie.fr</u>				Mises à Jour : C		Numéro de plan : PC39-8g
Plan réalisé ou mis à jour par:										Date d'édition : 14/03/2023	PHASE : PC	ECHELLE : Comme indiqué
AWA												

