


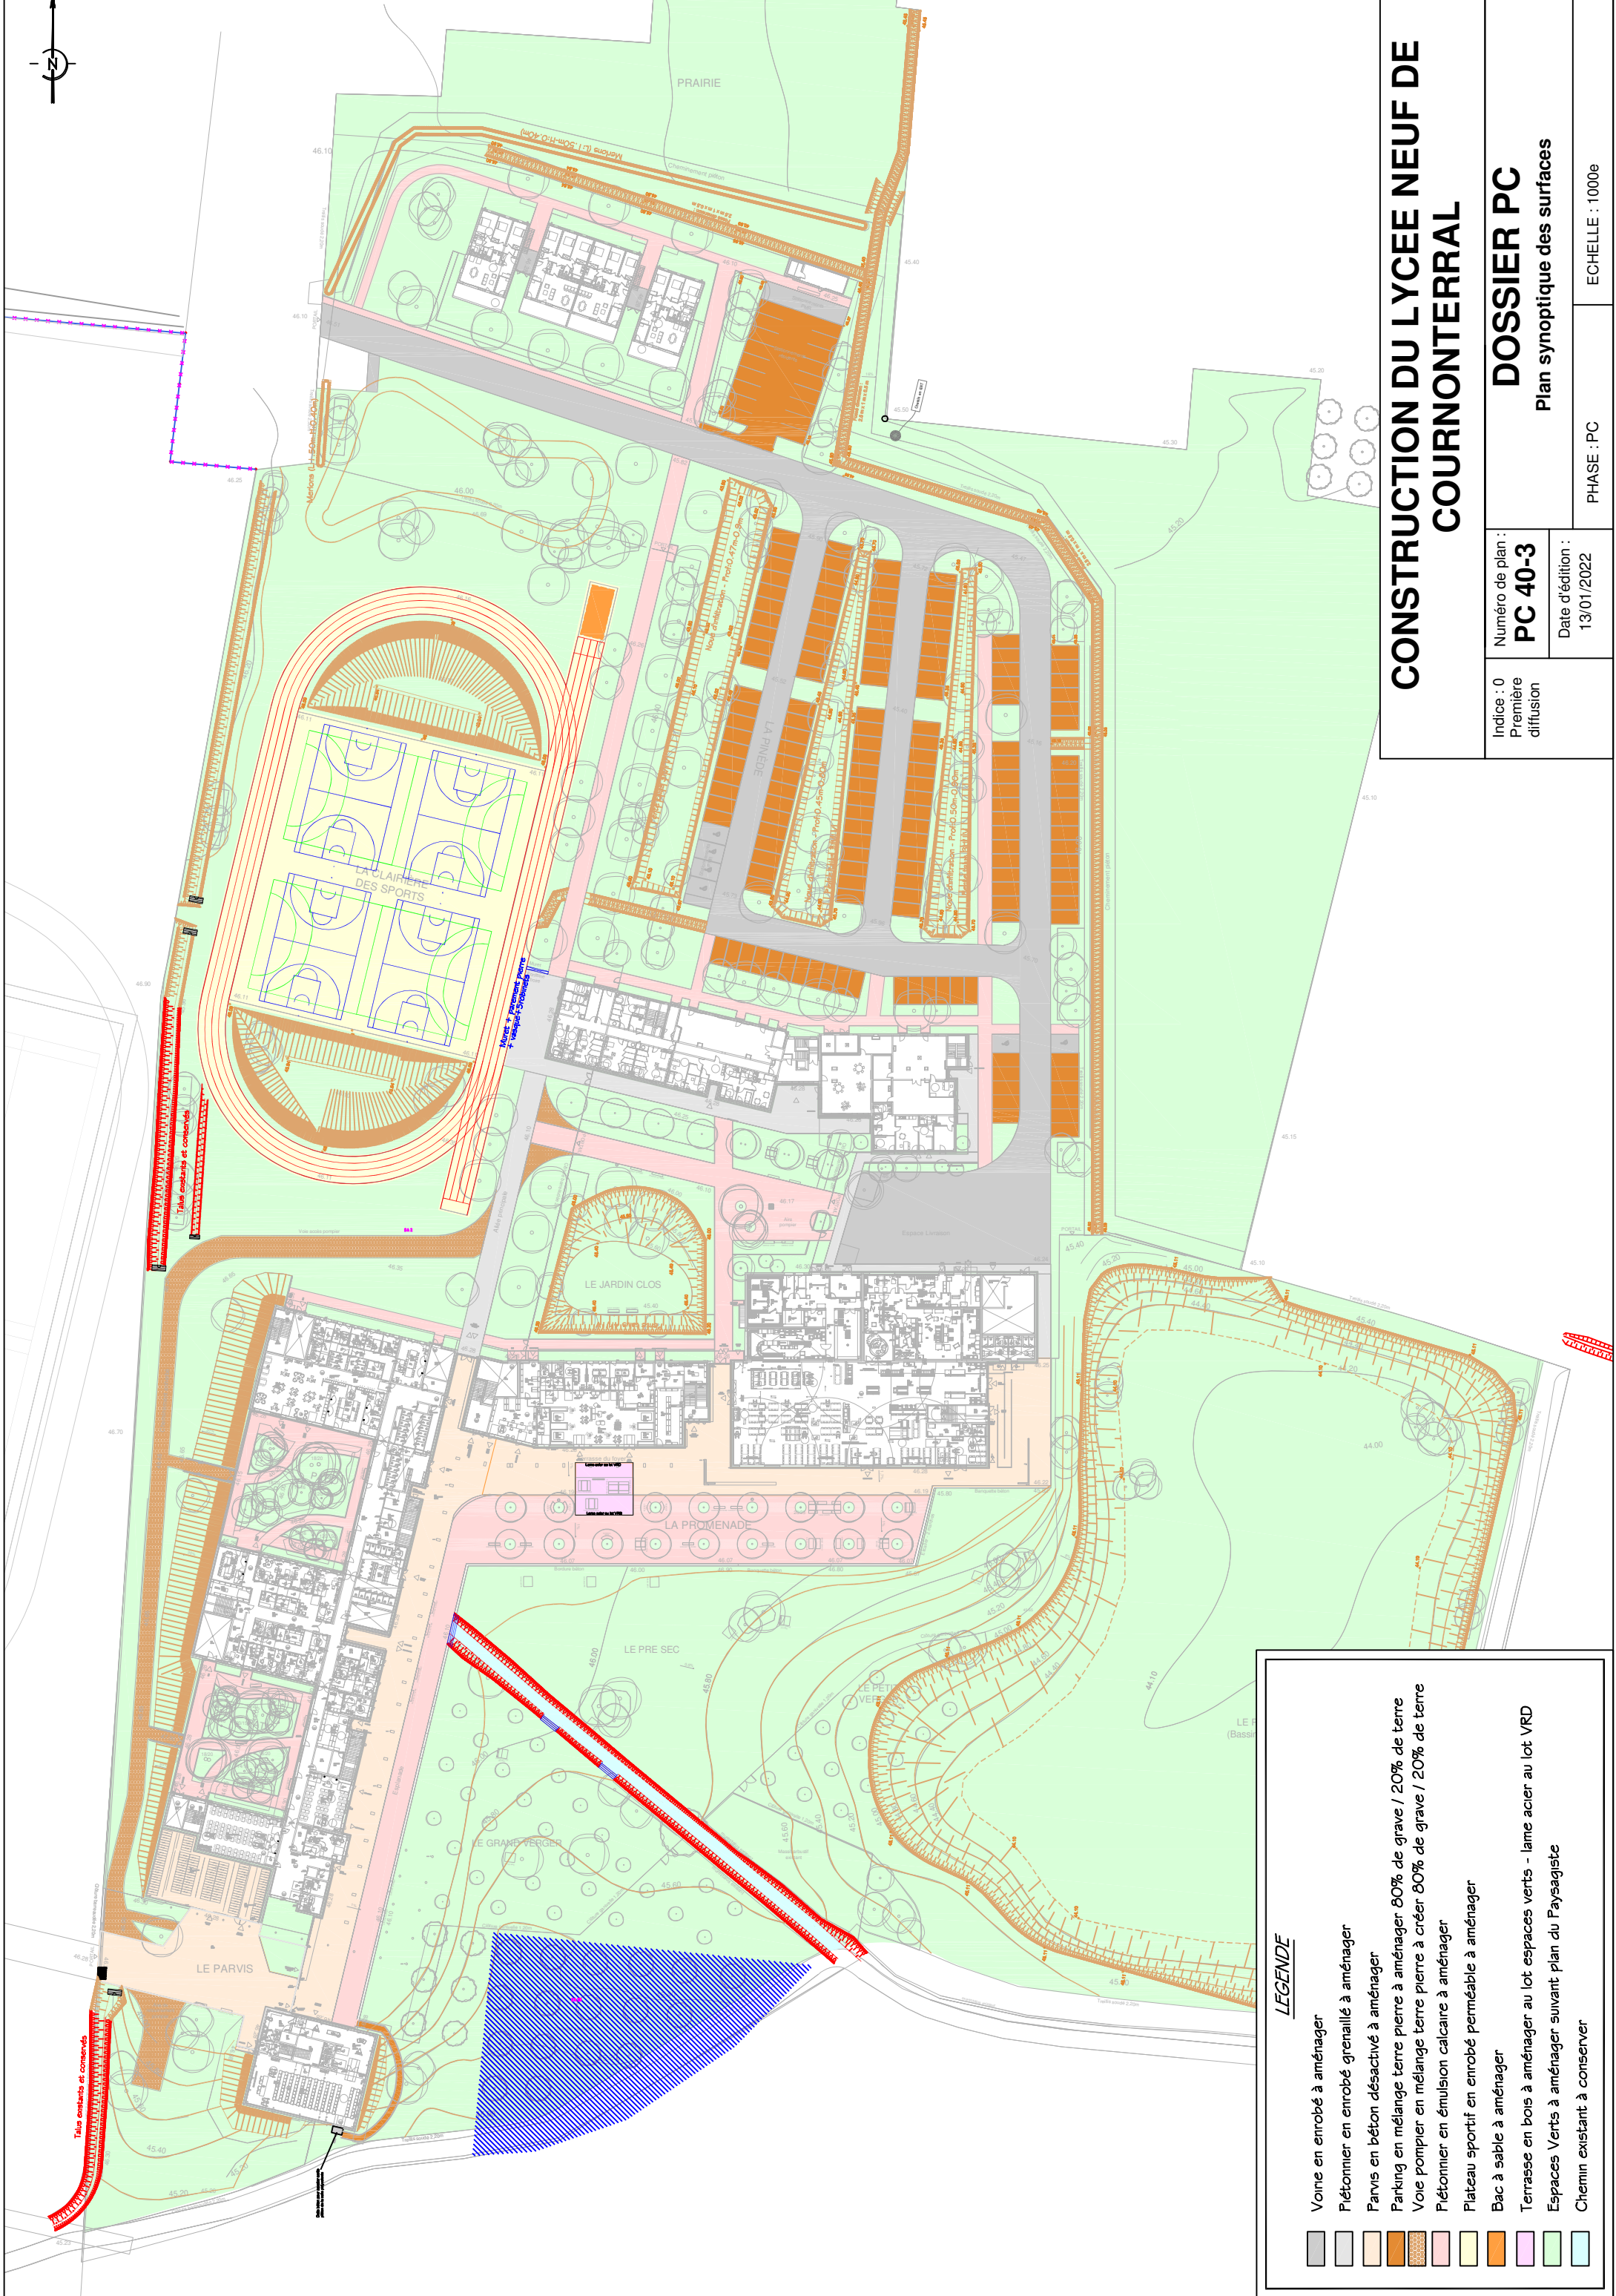

LEGENDE

Voie en enrobé à aménager

Piétonnier en enrobé grenaillé à aménager

Parvis en béton désactivé à aménager

Parking en mélange terre pierre à aménager 80% de grave / 20% de terre

Voie pompiers en mélange terre pierre à créer 80% de grave / 20% de terre

Piétonnier en émulsion calcaire à aménager

Plateau sportif en enrobé perméable à aménager

Bac à sable à aménager

Terrasse en bois à aménager au lot espaces verts - lame acier au lot VRD

Espaces Verts à aménager suivant plan du Paysagiste

Chemin existant à conserver

CONSTRUCTION DU LYCEE NEUF DE
COURNONTERRAL

Indice : 0
Première
diffusion

Numéro de plan :
PC 40-3

Date d'édition :
13/01/2022

DOSSIER PC
Plan synoptique des surfaces

PHASE : PC

ECHELLE : 1000e