



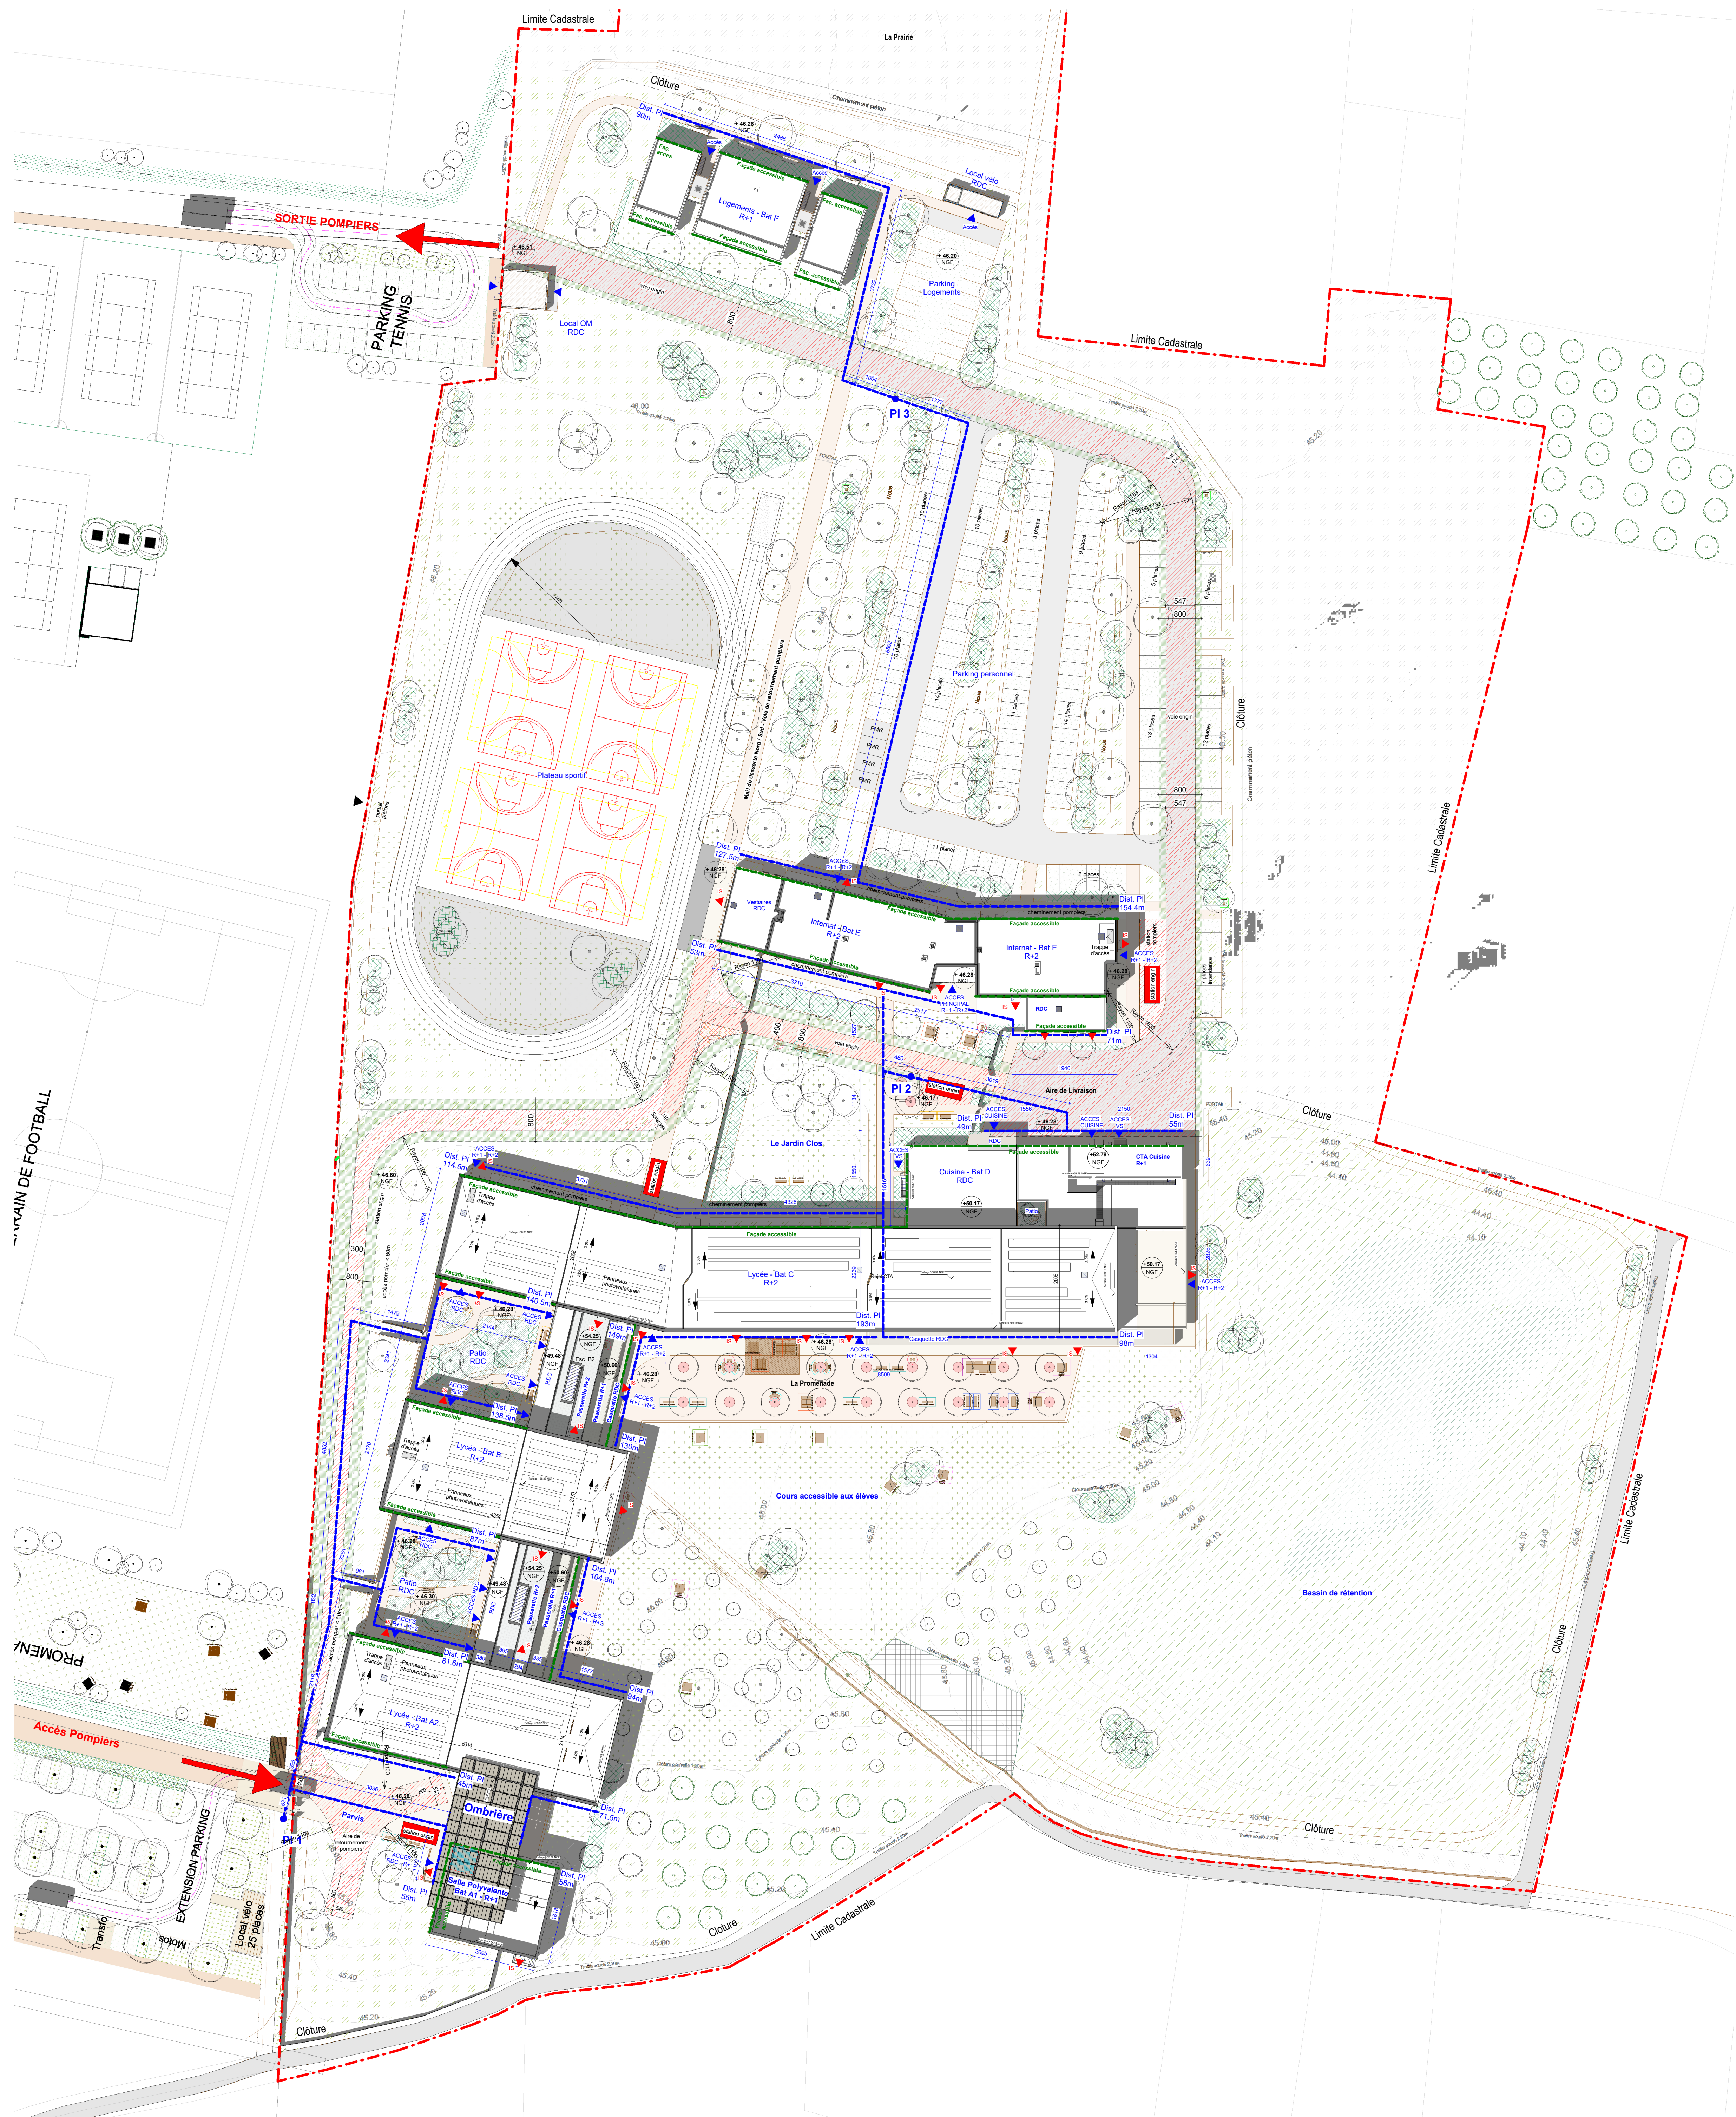

Plan de Masse  
1:500

- Loge gardien
- Voie engin
- Espace libre sur l'accotement de la voie engin
- Station engin
- Distance maximale PI aux façades accessibles
- PI Poteau incendie
- IS Issue de secours
- Principaux accès
- Façade accessible

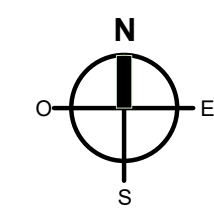

|   |   |                                                    |   |
|---|---|----------------------------------------------------|---|
| Cours d'état : <b>ARC</b><br>Plan réalisé ou mis à jour par :<br>BPA Architecture<br>agence@bpa.archi - 0467414040<br>Olivier Schertenleib |   | <b>CONSTRUCTION DU LYCEE NEUF DE COURDONTERRAL</b> |   |
| N° REGION <b>61003</b>   |   | <b>Courdonterral</b>                               |   |
|                                                       | Maitre de l'ouvrage :<br><b>REGION OCCITANIE</b><br>201 avenue de la Poméranie<br>34064 Montpellier cedex 2<br>Tel : 04 67 22 80 00<br>Mail : contact@region.fr<br>Adresse Internet : www.region.fr |                                                    | Monsieur :<br><b>ARAC Occitanie</b><br>117 rue des Etats Généraux - CS 10536<br>34061 Montpellier Cedex 2<br>Tel : 04 68 524 524<br>Mail : contact@arac-occitanie.fr<br>Adresse Internet : www.arac-occitanie.fr |
|   | Index : Numéro de plan :<br>PC-40-44   |                                                    | <b>PLAN DE MASSE</b>   |
| Date d'édition :<br>2022   |   | PHASE : PC                                         | ECHELLE : Comme indiqué   |