



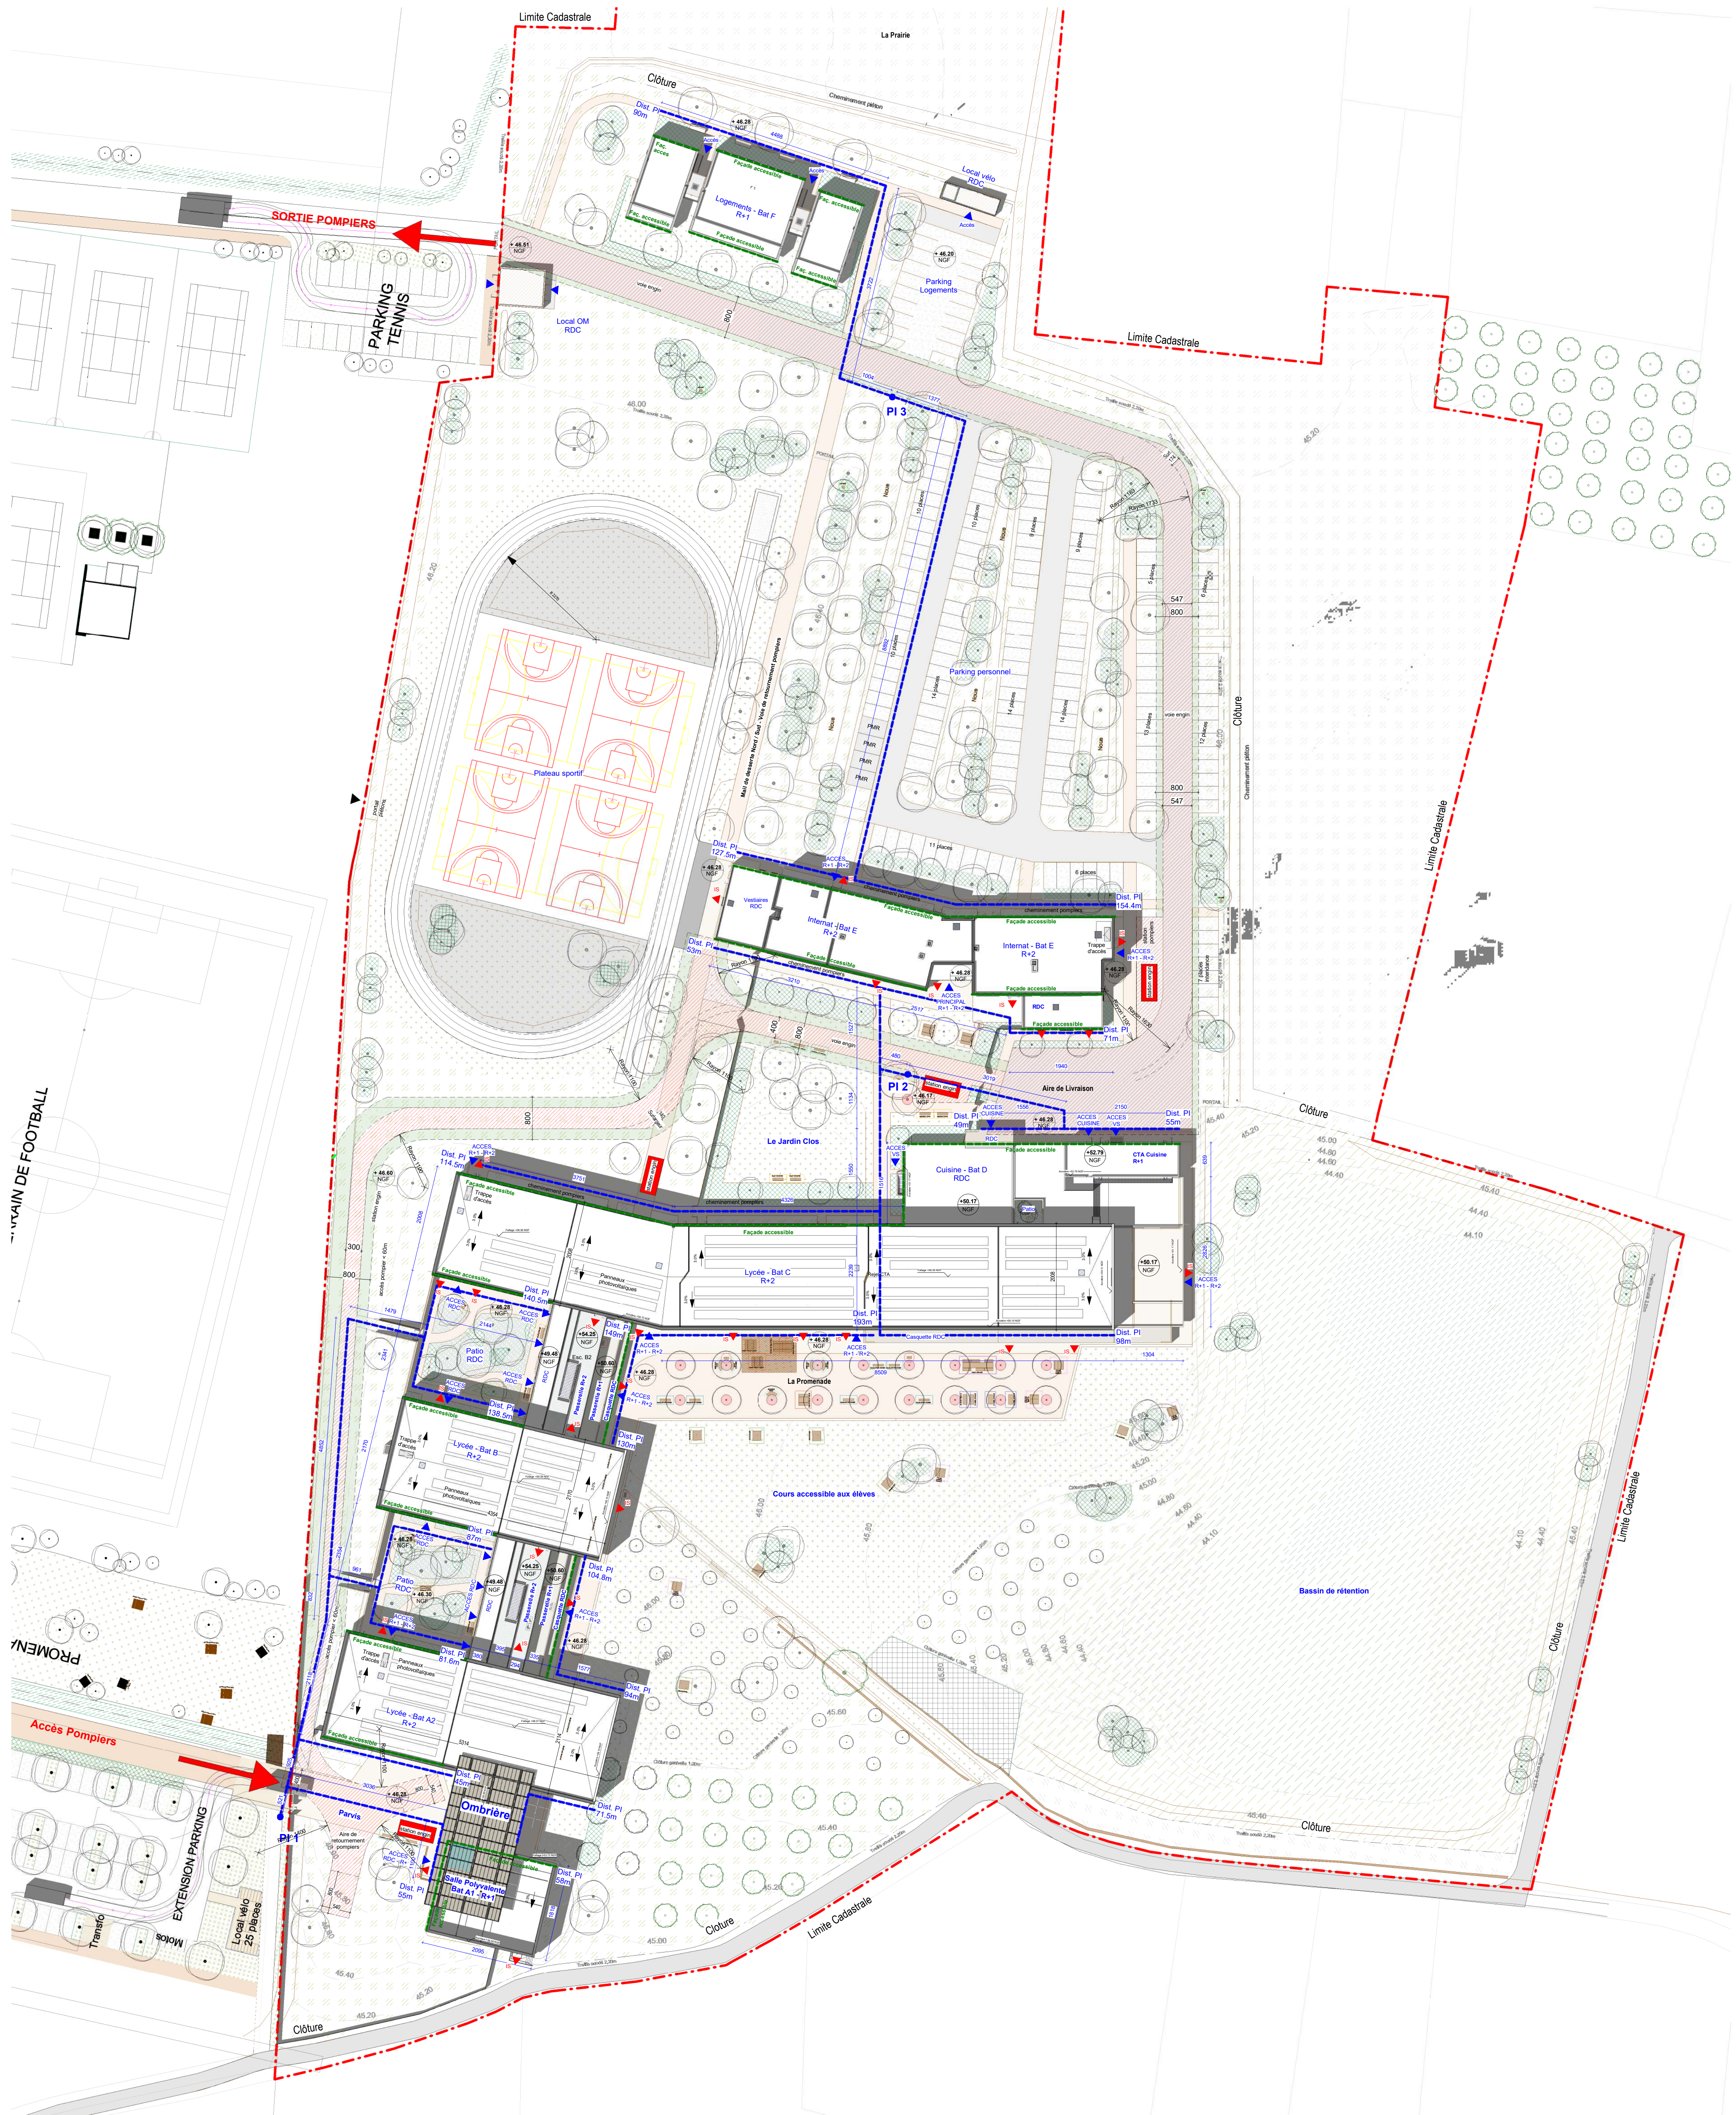

Plan de Masse
1:500

- Loge gardien
- Voie engin
- Espace libre sur l'accotement de la voie engin
- Station engin
- Distance maximale PI aux façades accessibles
- PI Poteau incendie
- IS Issue de secours
- Principaux accès
- Façade accessible

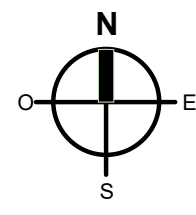

Cours d'état : ARC Plan réalisé ou mis à jour par : BPA architecture agence@bpa.archi - 0467414940 Olivier Schertenleib		CONSTRUCTION DU LYCEE NEUF DE COURNONTERRAL	
N° REGION 61003		Cournonterral	
 Occitanie	Maitre de l'ouvrage : REGION OCCITANIE 201, avenue de la Poméranie 34064 Montpellier cedex 2 Tel : 04 67 22 80 00 Mail : contact@region.fr Adresse Internet : www.region.fr		Monsieur : ARAC Occitanie 117 rue des Etats Généraux - CS 10536 34061 Montpellier Cedex 2 Tel : 04 68 524 524 Mail : contact@arac-occitanie.fr Adresse Internet : www.arac-occitanie.fr
	 ARAC Occitanie Association Régionale Architectes Architectes Architectes Architectes Architectes	Index : Niveau de plan : PC-40-44 Date d'édition : Decembre 2022	PLAN DE MASSE PHASE : PC ECHELLE : Comme indiqué