



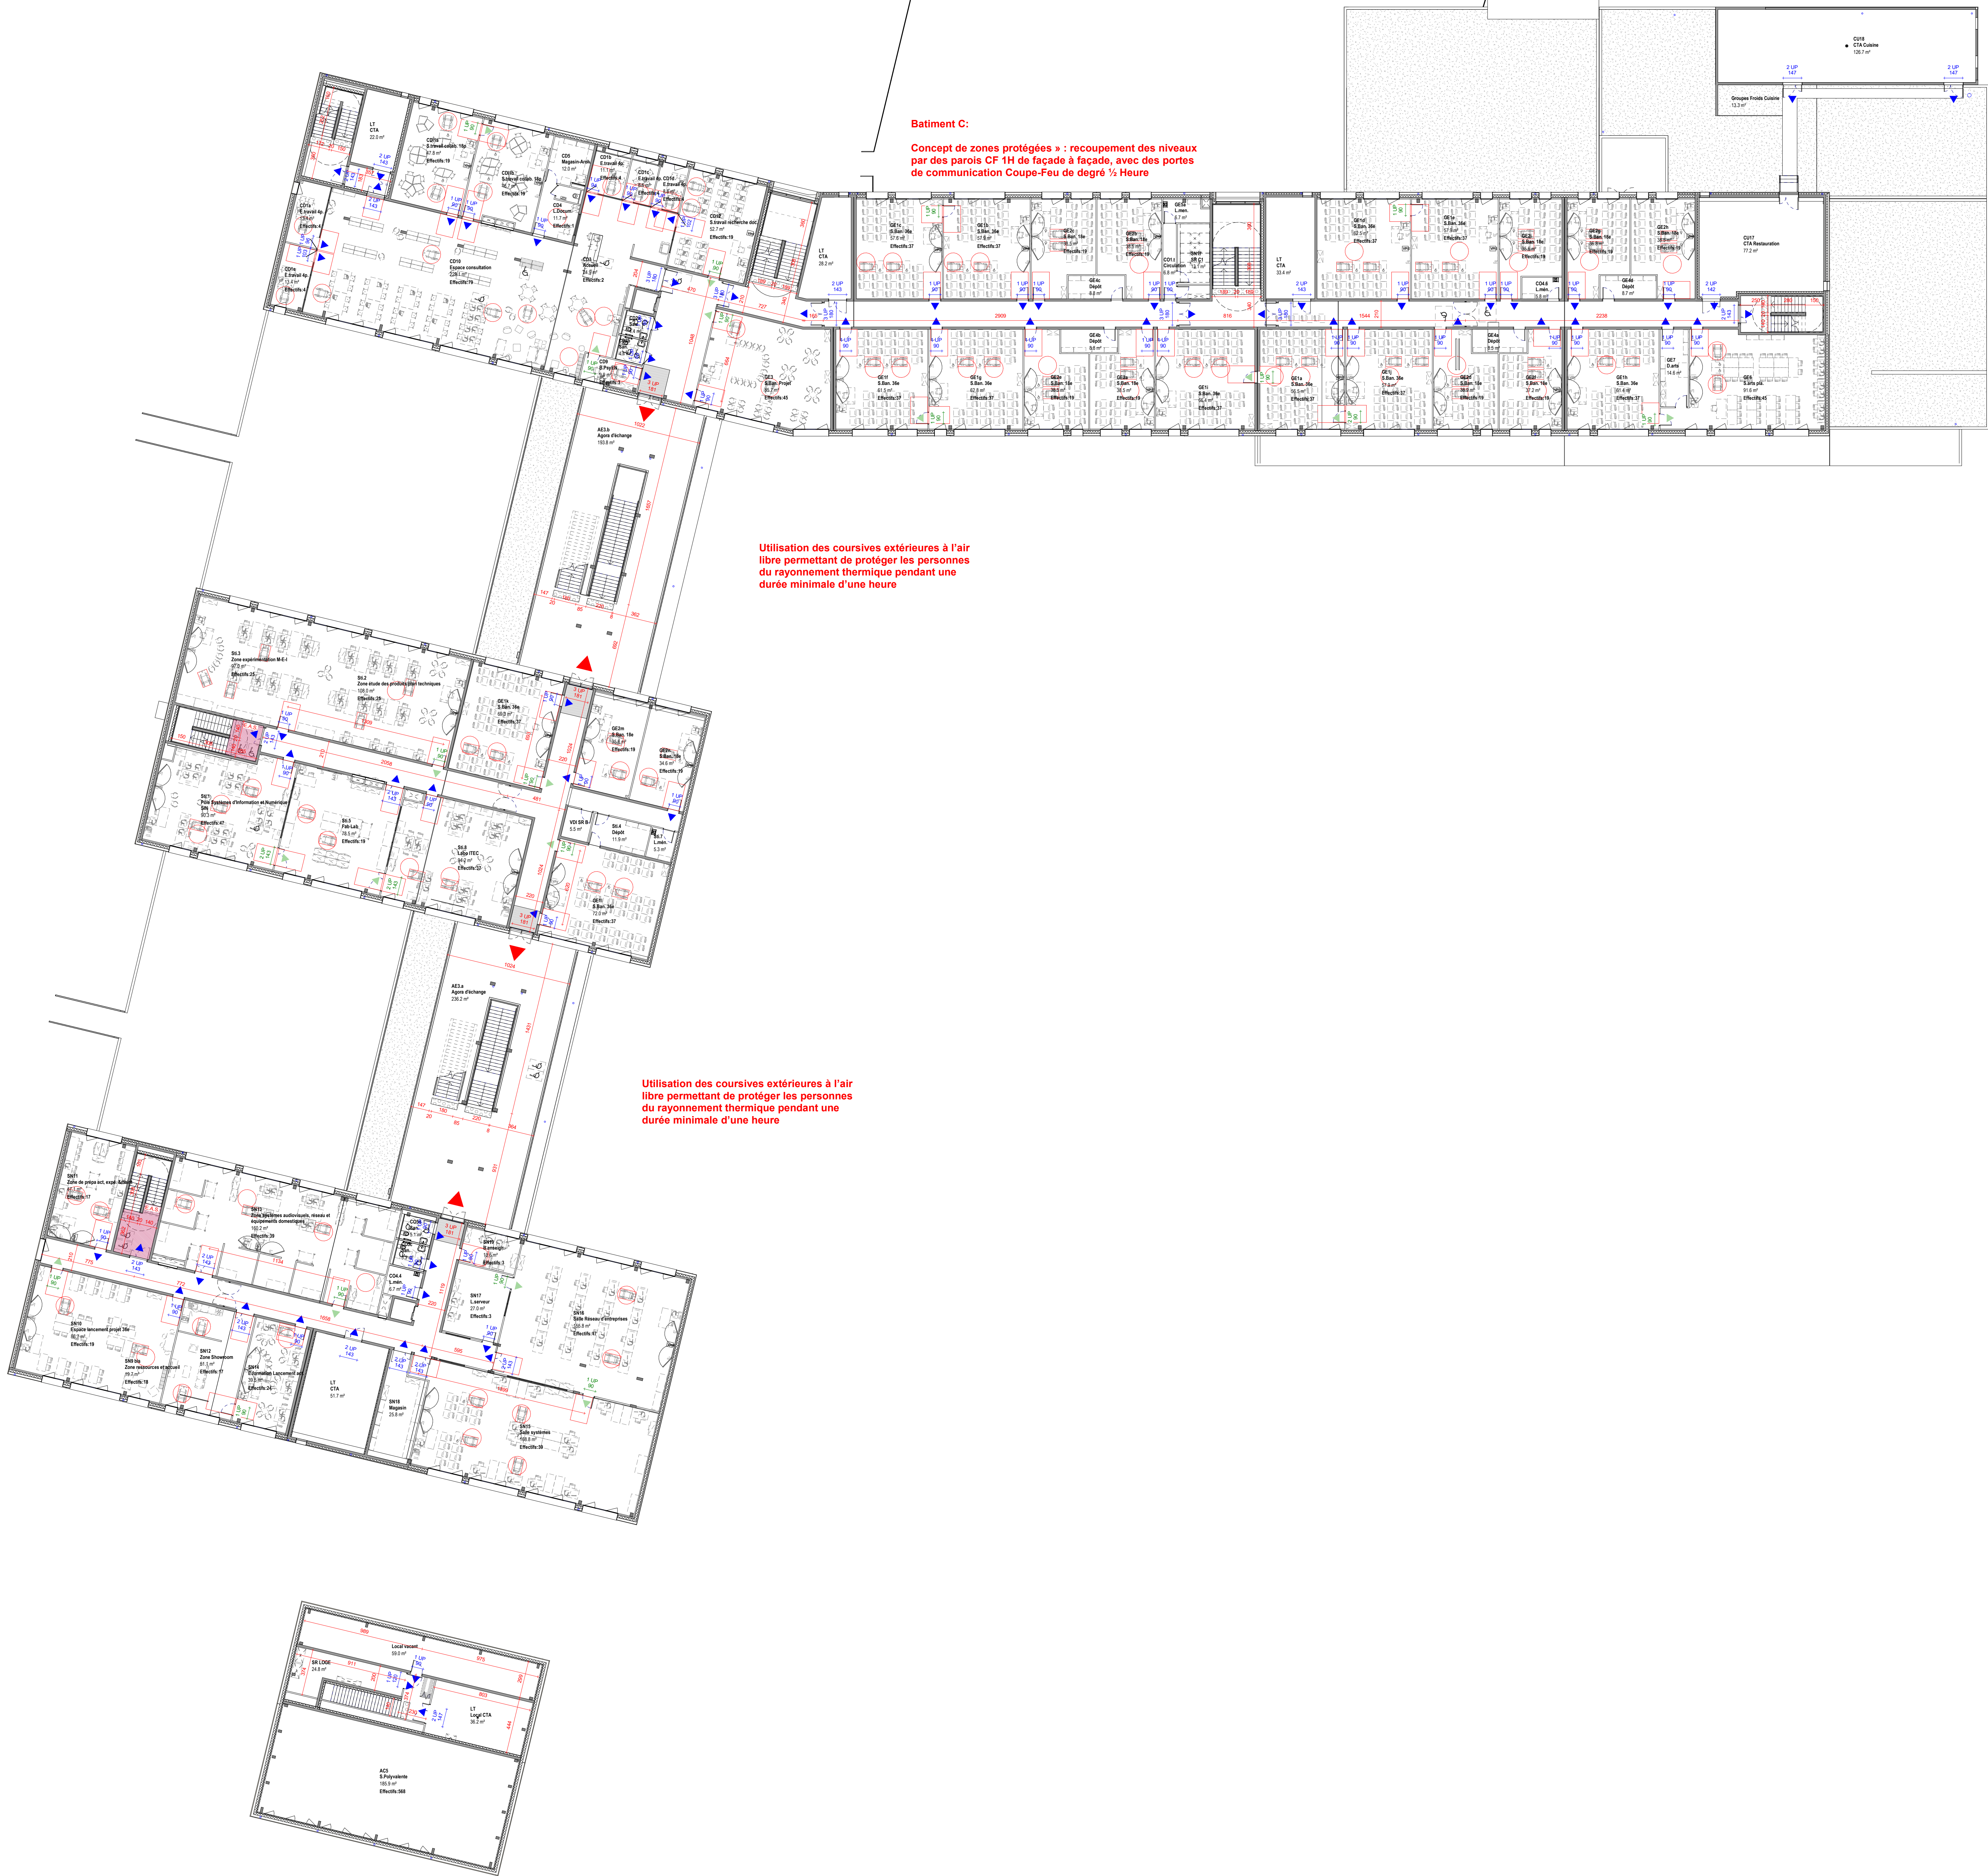

- Cheminement pompiers entre voie engin et IS
- Loge gardien
- Voie engin
- Espace libre
- Coupures d'urgence
- Issue de secours sur l'extérieur, 2 et 3 UP
- Issue de secours sur l'extérieur, 1 UP
- Issue de secours intérieure
- Issue de secours accessoire

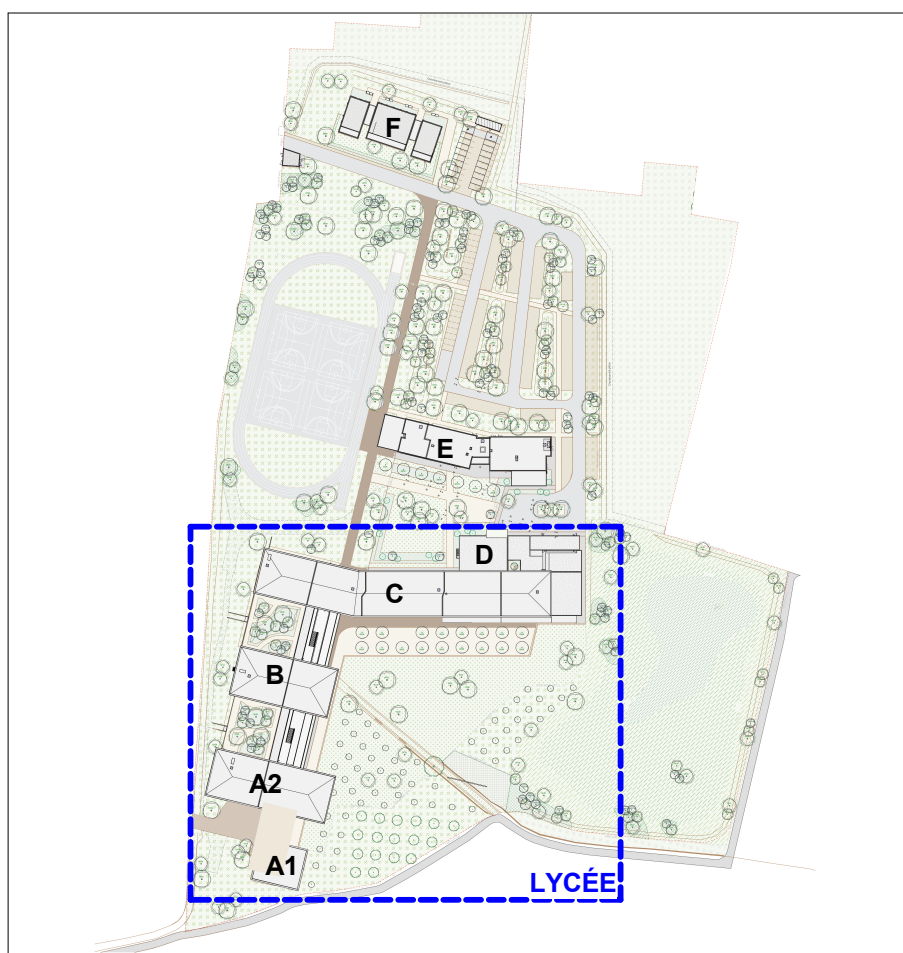

Compte d'état : ARC Plan réalisé ou mis à jour par : BPA Architectures agence@bpa.archi - 0467414040 Olivier Scherrenberg		CONSTRUCTION DU LYCEE NEUF DE COURDONTERRAL
N° REGION 61003		Courdonterral
		Maitre de l'ouvrage : REGION OCCITANIE 201, avenue de la Poméranie 34064 Montpellier cedex 2 Tel : 04 67 22 80 00 Mail : contact@region.fr Adresse Internet : www.region.fr
		Maitre de l'ouvrage : ARAC Occitanie 117 rue des Etats Généraux - CS 19536 34061 Montpellier Cedex 2 Tel : 04 69 524 524 Mail : contact@arac-occitanie.fr Adresse Internet : www.arac-occitanie.fr
Index : Numéro de plan : PC-40-04		PLAN R+1 LYCEE
Date d'édition : 2022		PHASE : PC
		ECHELLE : 1 : 200