


MAITRISE D'OUVRAGE



PLAN GENERAL DE LA LIGNE

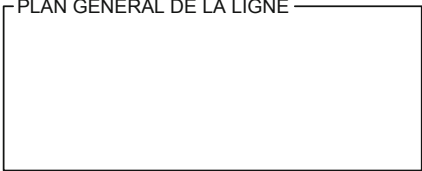

Montpellier Méditerranée Métropole  
Ligne 5

**TRAMWAY**  
GROUPEMENT  
DE MAITRISE D'OUVRAGE  
181, rue de la Ville de France - 34000 Montpellier Cedex 2  
Tél : +33 4 67 33 90 00



orthophotoplan 2013 - propriété de la ville de Montpellier

ETUDE D'INSERTION - PLANCHE DUP002

Echelle : 1/1000 - P.Fajon  
Date: 11/07/2019

Format : A3

projet	code tech.	code géographique	type	société	année n° d'ordre	indice
L5	T5901	Sc02	PLA	MOE	3009368	I





MAITRISE D'OUVRAGE



PLAN GENERAL DE LA LIGNE

Montpellier Méditerranée Métropole  
Ligne 5

**TRAMWAY**  
GROUPEMENT  
DE MAITRISE D'OUVRAGE  
85, rue de la Trinité - 34000 Montpellier  
Tél : +33 4 67 33 90 00



orthophotoplan 2013 - propriété de la ville de Montpellier

ETUDE D'INSERTION - PLANCHE DUP003

Echelle : 1/1000 - place de Chine - Bagatel

Date : 11/07/2019

Format : A3

projet	code tech.	code géographique	type	société	année n° d'ordre	indice
L5	T5901	Sc02	PLA	MOE	3009368	I






MAITRISE D'OUVRAGE



PLAN GENERAL DE LA LIGNE

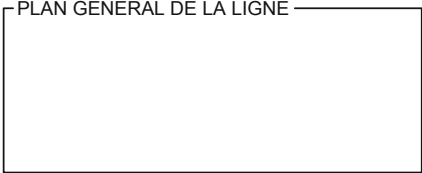

Montpellier Méditerranée Métropole  
Ligne 5

**TRAMWAY**  
GROUPEMENT  
DE MAITRISE D'OUVRAGE  
89, rue de la Tour de France - C3901T  
34000 Montpellier Cedex 2  
Tél : +33 4 67 33 90 00



orthophotoplan 2013 - propriété de la ville de Montpellier

ETUDE D'INSERTION - PLANCHE DUP004

Echelle : 1/1000 -XV de France  
Date: 11/07/2019

Format : A3

projet	code tech.	code géographique	type	société	année n° d'ordre	indice
L5	T5901	Sc02	PLA	MOE	3009368	I





MAITRISE D'OUVRAGE



PLAN GENERAL DE LA LIGNE

Montpellier Méditerranée Métropole  
Ligne 5

**TRAMWAY**  
GROUPEMENT  
DE MAITRISE D'OUVRAGE  
85, rue de la Tour de l'Épée - CS9017  
34000 Montpellier Cedex 2  
Tél : +33 4 67 33 90 00



orthophotoplan 2013 - propriété de la ville de Montpellier

### ETUDE D'INSERTION - PLANCHE DUP005

Echelle : 1/1000 - Bugarel

Date: 11/07/2019

Format : A3

projet	code tech.	code géographique	type	société	année n° d'ordre	indice
L5	T5901	Sc02	PLA	MOE	3009368	I













MAITRISE D'OUVRAGE



PLAN GENERAL DE LA LIGNE

Montpellier Méditerranée Métropole  
Ligne 5

**TRAMWAY**  
GROUPEMENT  
DE MAITRISE D'OUVRAGE  
891, rue de la Tour de l'Épée - C39017  
34000 Montpellier Cedex 2  
Tél : +33 4 67 33 90 00



orthophotoplan 2013 - propriété de la ville de Montpellier


ETUDE D'INSERTION - PLANCHE DUP007

Echelle : 1/1000 - station P.Valéry  
Date: 11/07/2019

Format : A3

projet	code tech.	code géographique	type	société	année n° d'ordre	indice
L5	T5901	Sc02	PLA	MOE	3009368	I



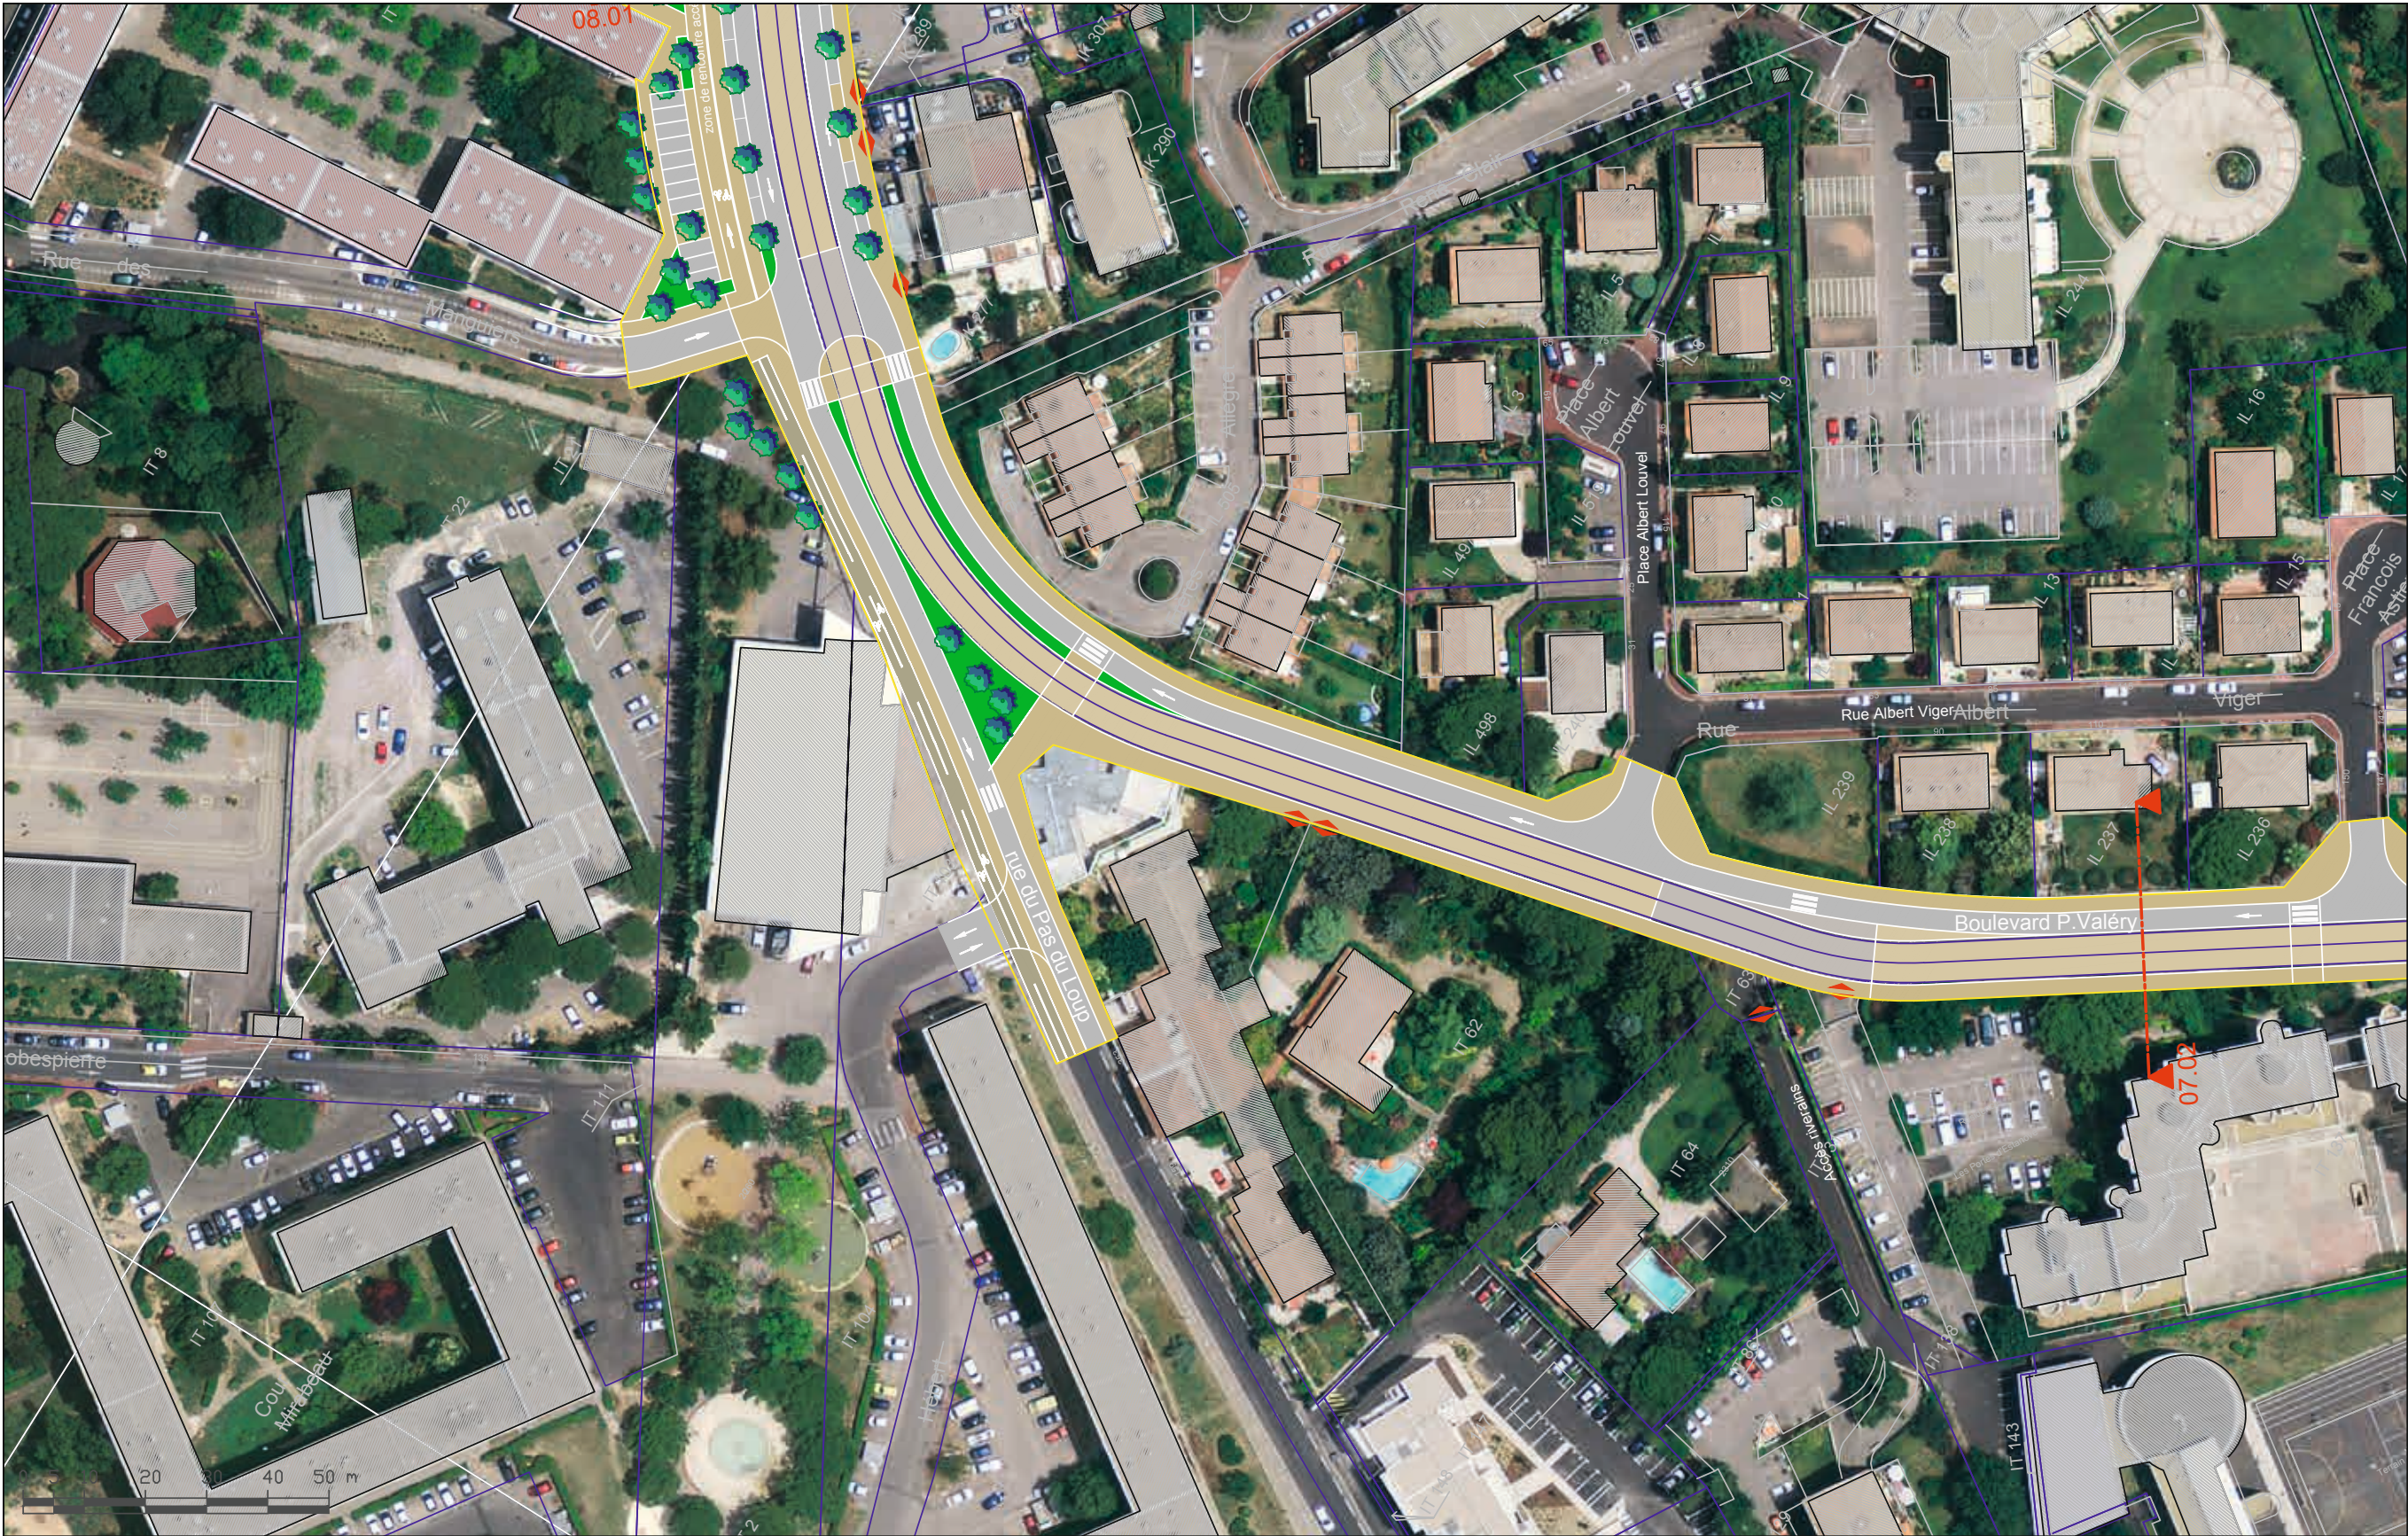

MAITRISE D'OUVRAGE



PLAN GENERAL DE LA LIGNE



Montpellier Méditerranée Métropole  
Ligne 5

**TRAMWAY**  
GROUPEMENT  
DE MAITRISE D'OUVRAGE  
85, rue de la Tour de France - 34000 Montpellier  
Tél : +33 4 67 33 90 00



orthophotoplan 2013 - propriété de la ville de Montpellier

ETUDE D'INSERTION - PLANCHE DUP008

Echelle : 1/1000 - carrefour valéry pas du loup  
Date: 11/07/2019

Format : A3



projet	code tech.	code géographique	type	société	année n° d'ordre	indice
L5	T5901	Sc02	PLA	MOE	3009368	I






MAITRISE D'OUVRAGE



PLAN GENERAL DE LA LIGNE

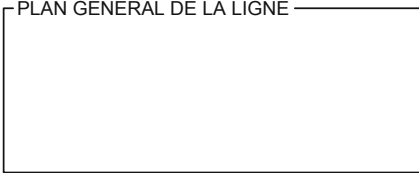

Montpellier Méditerranée Métropole  
Ligne 5

**TRAMWAY**  
GROUPEMENT  
DE MAITRISE D'OUVRAGE  
85, rue de la Vierge - 34000 Montpellier  
Tél : +33 4 67 33 90 00



orthophotoplan 2013 - propriété de la ville de Montpellier

ETUDE D'INSERTION - PLANCHE DUP009

Echelle : 1/1000 - station estanove  
Date: 11/07/2019


Format : A3

projet	code tech.	code géographique	type	société	année n° d'ordre	indice
L5	T5901	Sc02	PLA	MOE	3009368	i







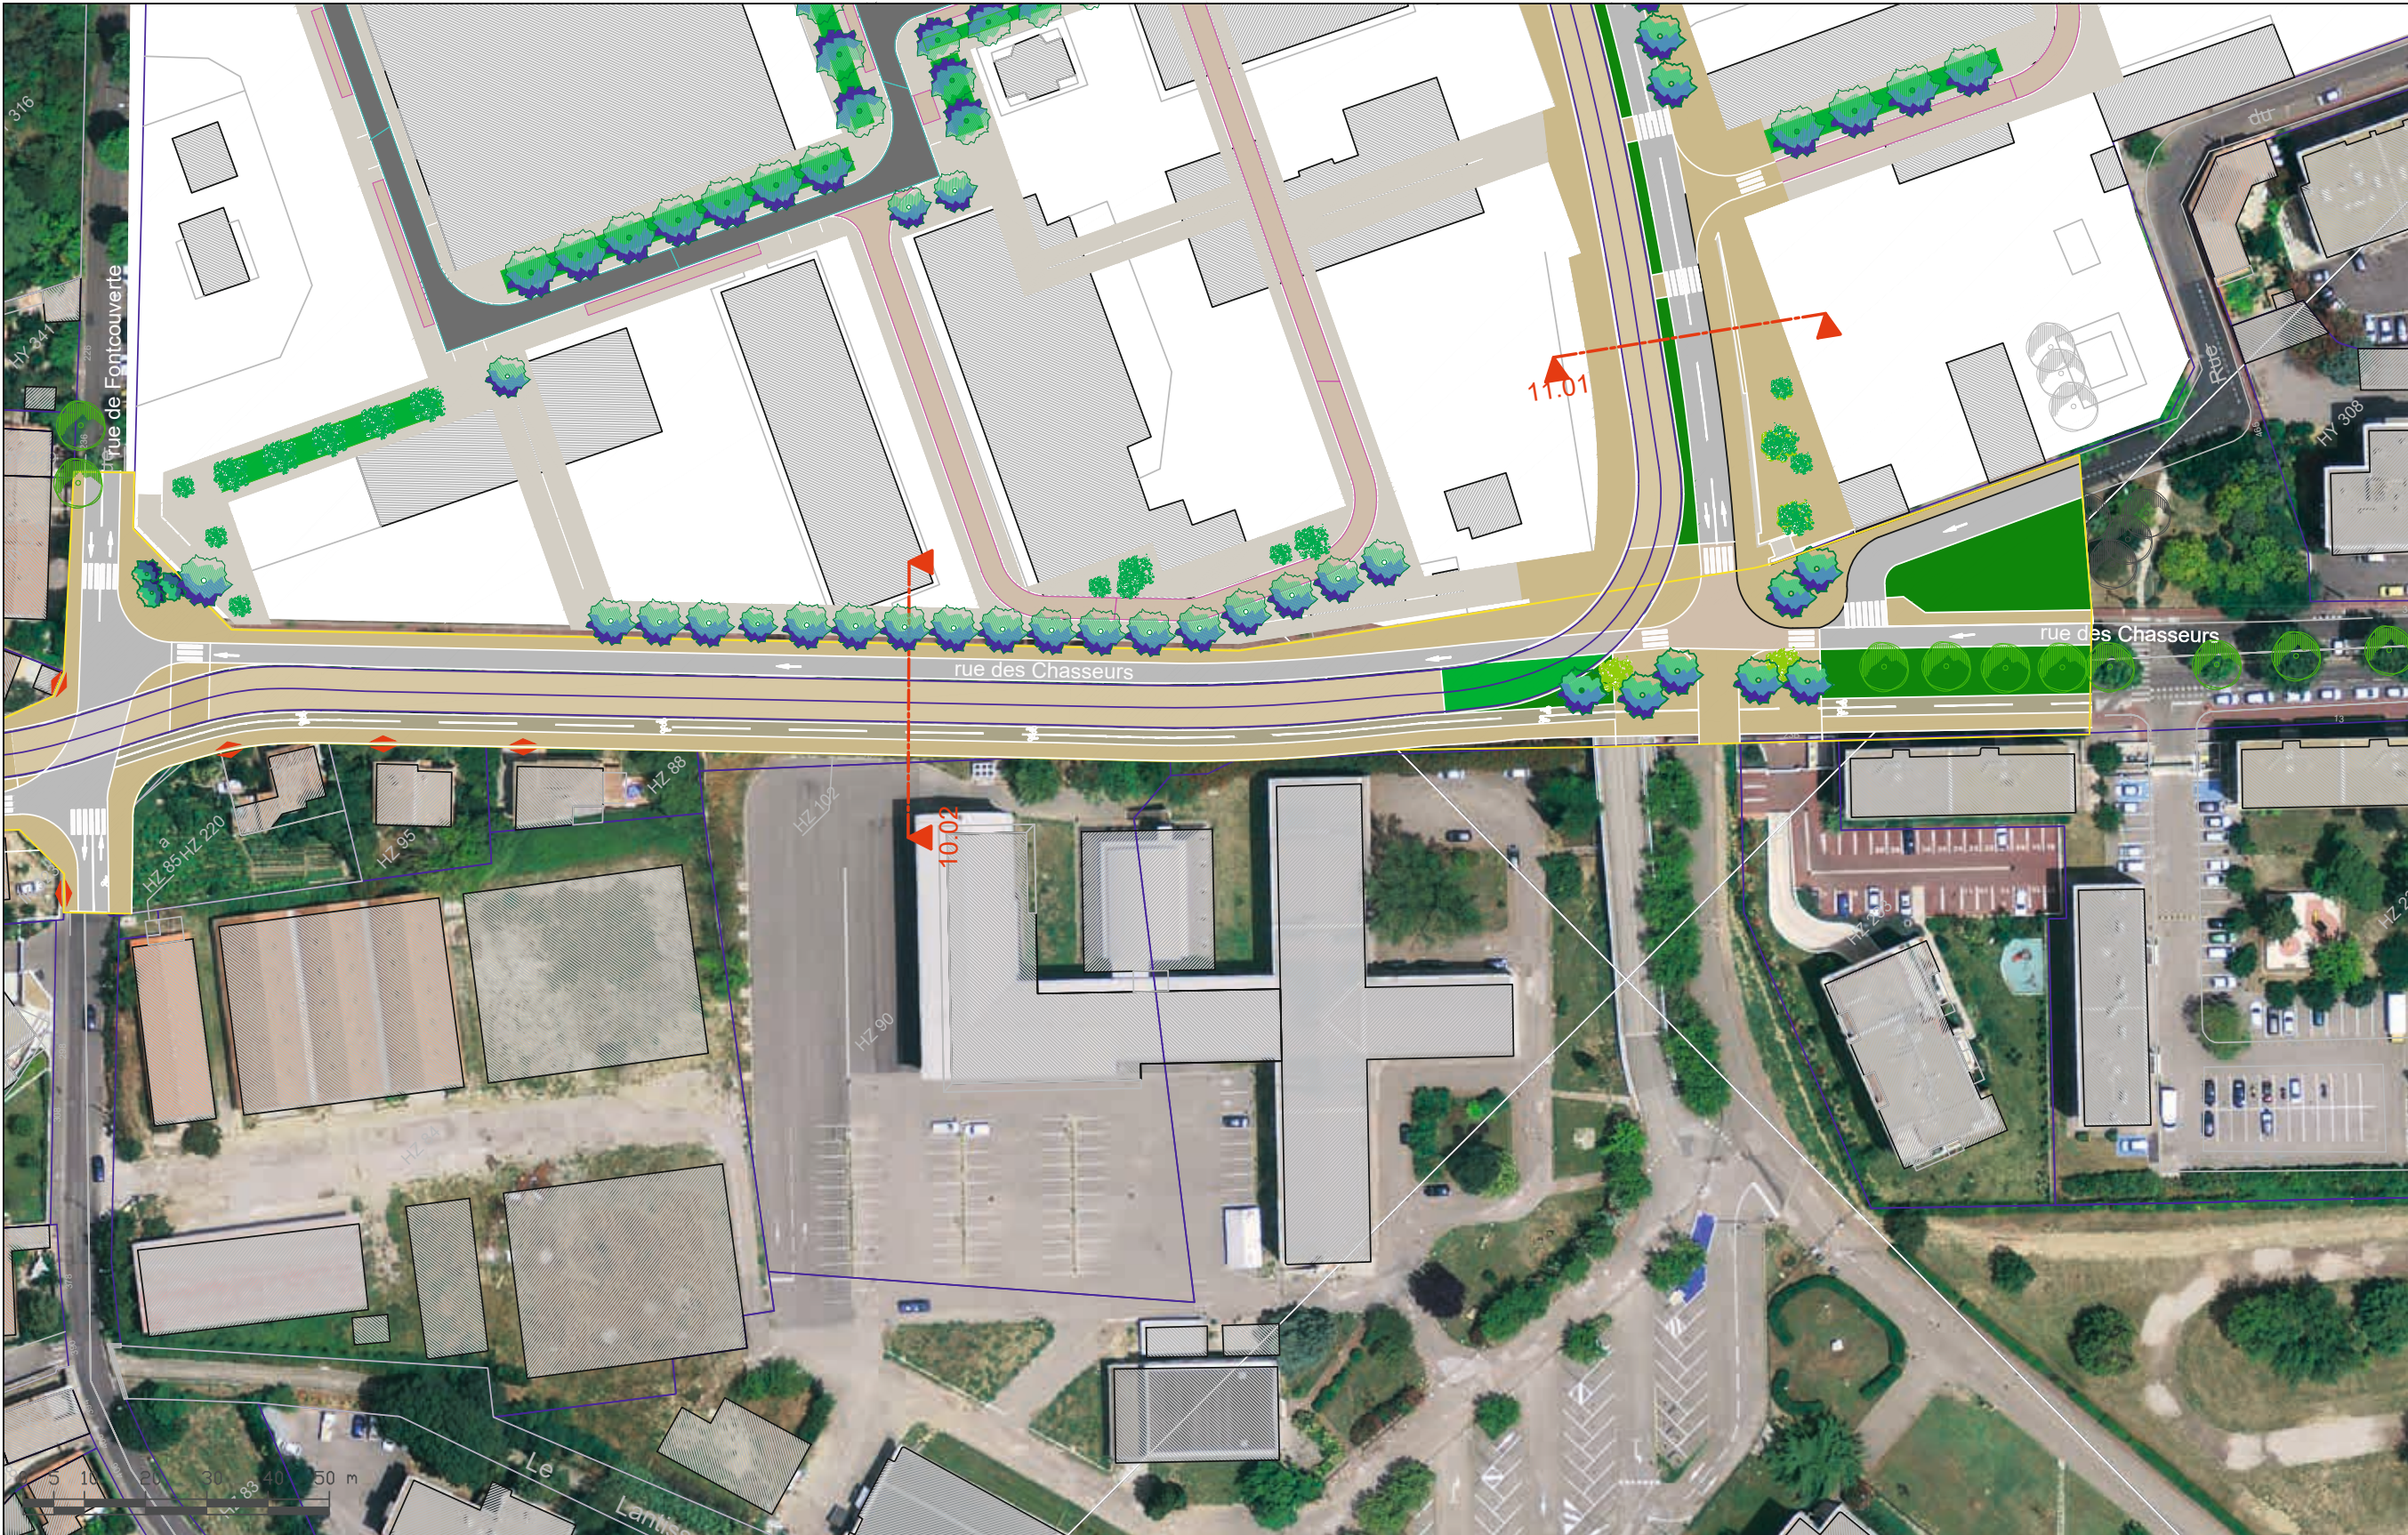

MAITRISE D'OUVRAGE



PLAN GENERAL DE LA LIGNE



Montpellier Méditerranée Métropole  
Ligne 5

**TRAMWAY**  
GROUPEMENT  
DE MAITRISE D'OEUVRE  
896, rue de la Vierge Folle - C380017  
34000 Montpellier Cedex 2  
Tél : +33 4 67 53 90 00



VILLES & PAYSAGES



ETUDE D'INSERTION - PLANCHE DUP011

Echelle : 1/1000 - montcalme chasseurs  
Date: 11/07/2019

Format : A3

projet	code tech.	code géographique	type	société	année n° d'ordre	indice
L5	T5901	Sc02	PLA	MOE	3009368	J

orthophotoplan 2013 - propriété de la ville de Montpellier





