


RESEAU ASSAINISSEMENT

LE FOND DE PLAN ETANT DONNE A TITRE INDICATIF, LE POSITIONNEMENT DES OUVRAGES PEUT NE PAS REFLECTER LA REALITE DU TERRAIN.
LA POSITION REELLE DES OUVRAGES DEVRA ETRE VERIFIEE PAR DES SONDAGES MANUELS

sogedo

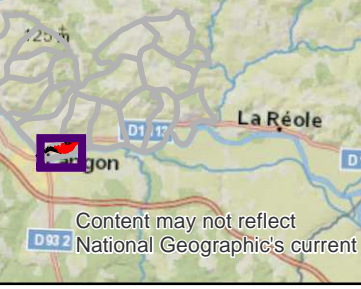


Date d'édition : 21/08/2018
Échelle par : directeur
Système de coordonnées : RGF 1993 Lambert 93
Système altimétrique : IGN 1989

Ref. Plan: **C65 805-050 A-PE**

Plan n° **1/1**

Echelle: **1 : 2 500**

CE PLAN EST LA PROPRIÉTÉ DE SOGEDO.
IL NE POURRA ÊTRE REPRODUIT OU COMMUNIQUÉ SANS SON AUTORISATION.

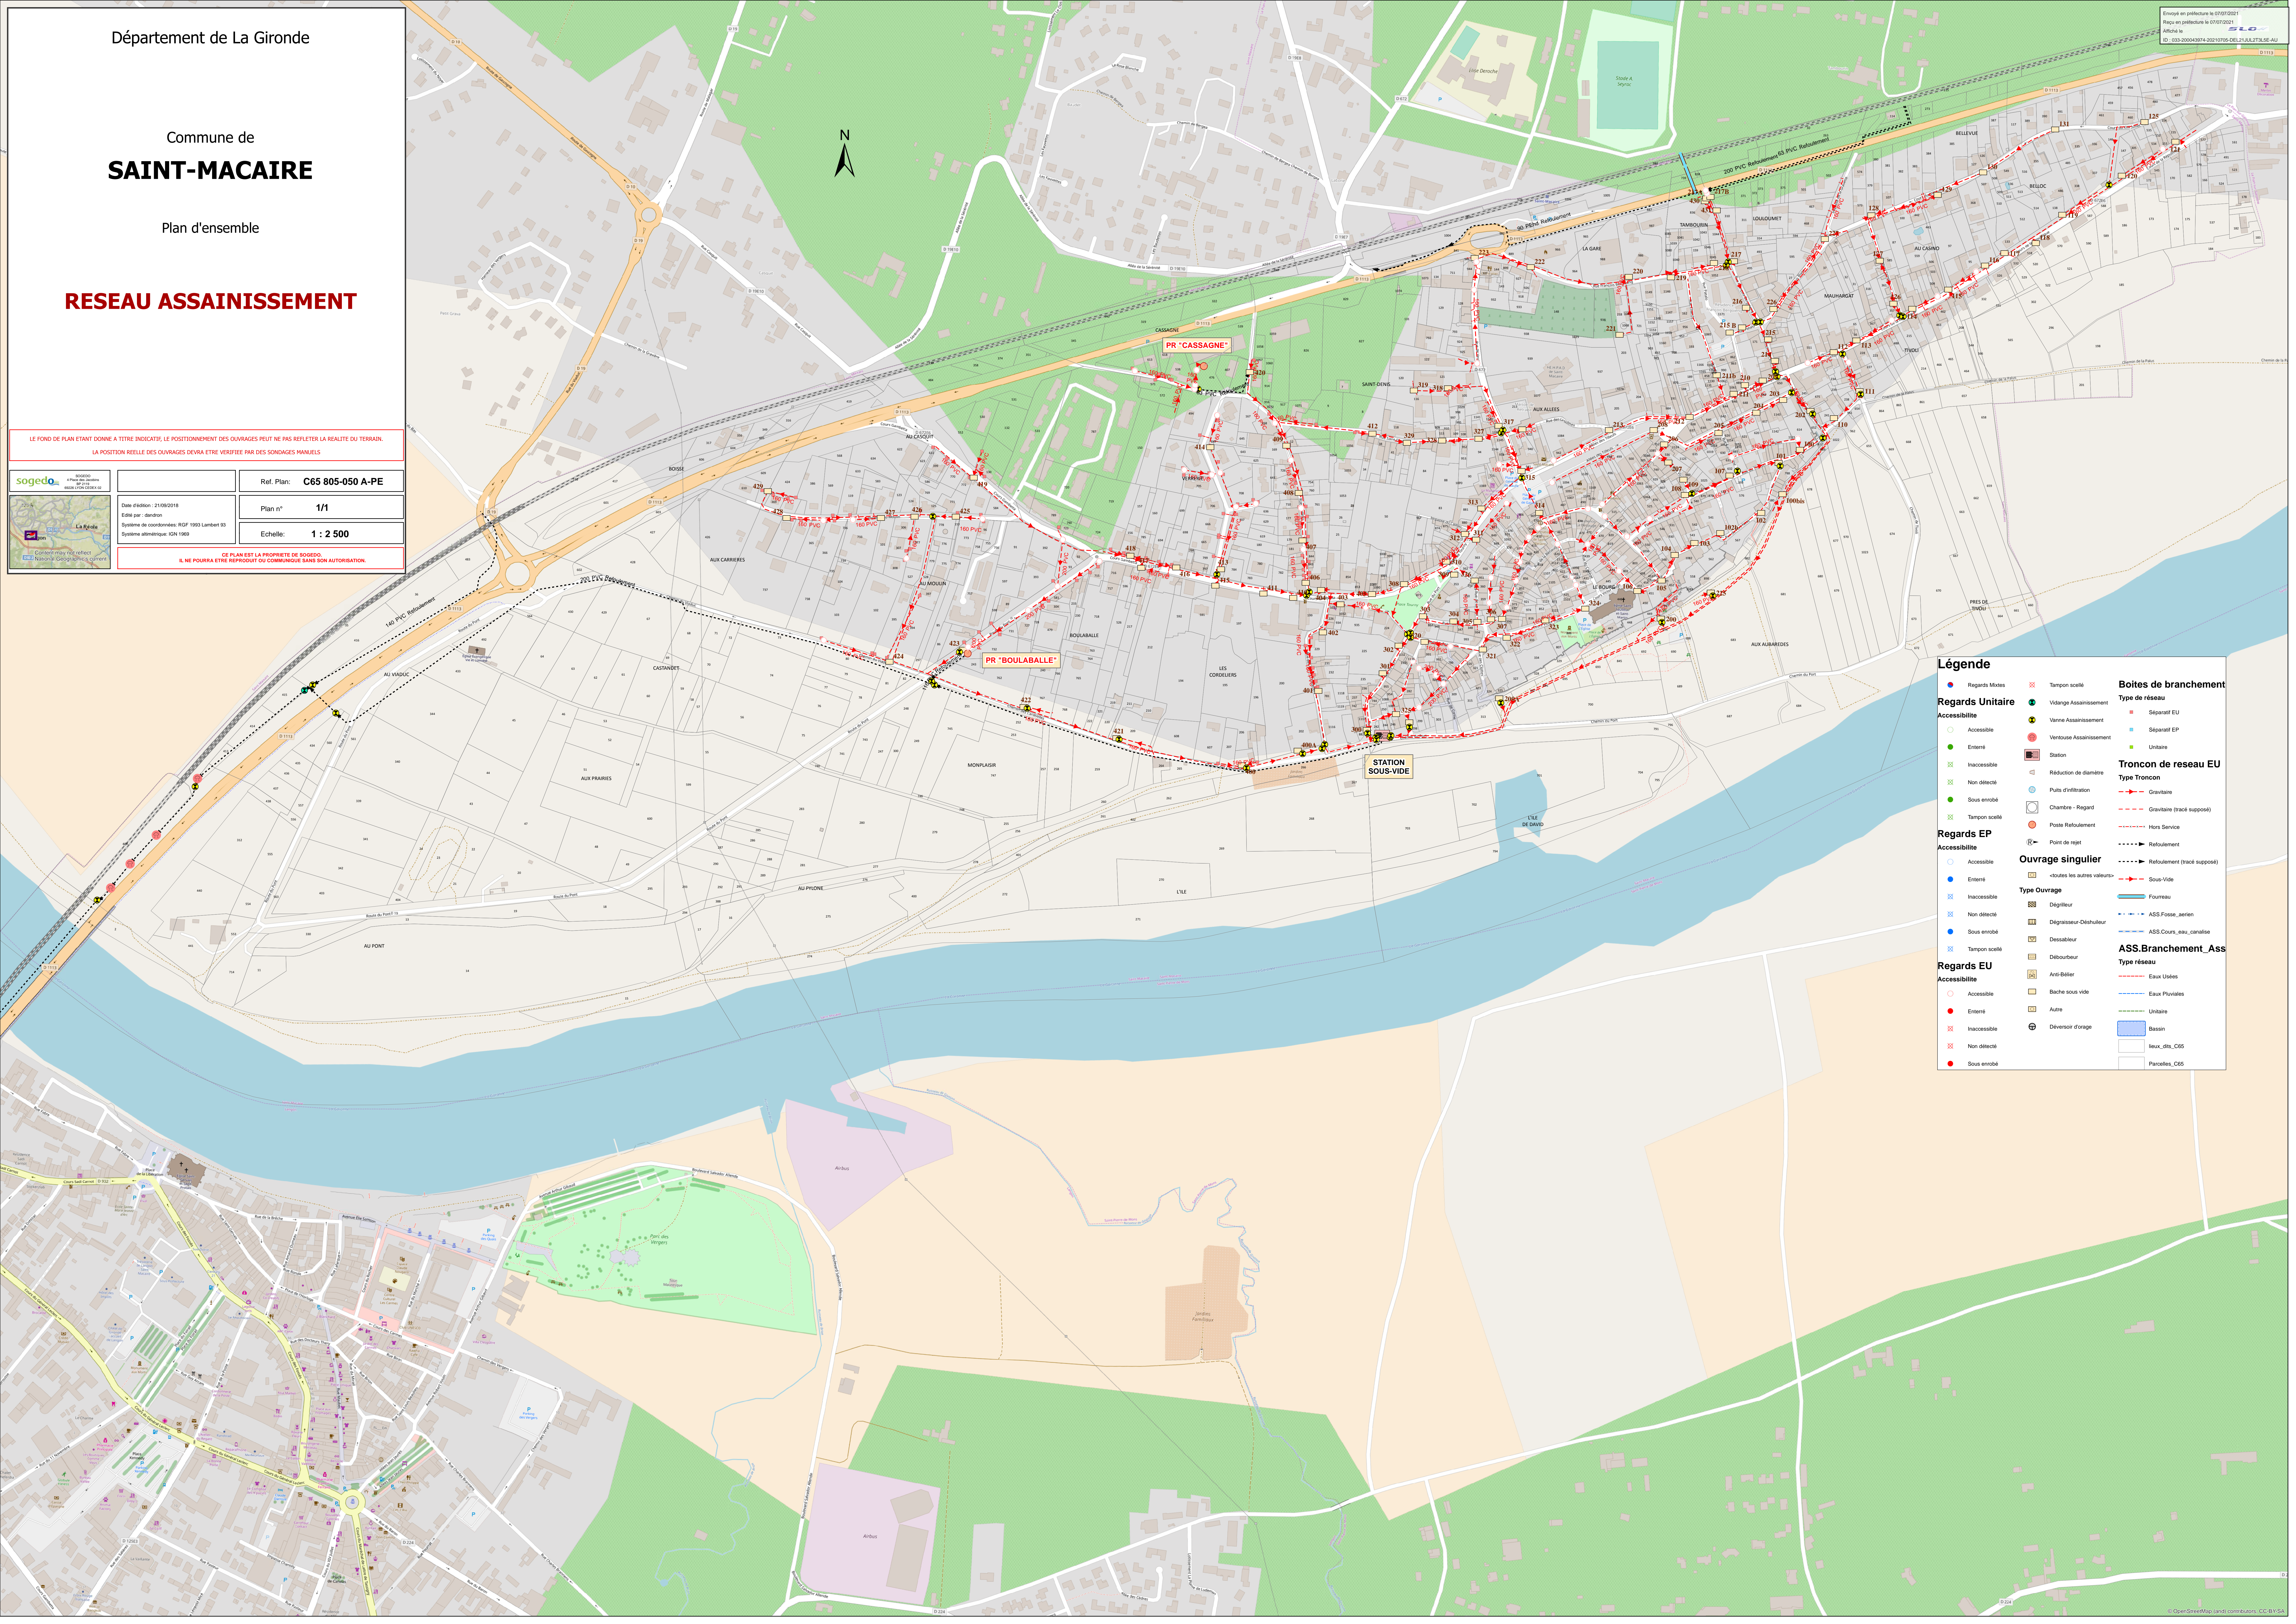

Légende

Regards Unitaire

Accessibilité

- Accessible
- Enterré
- ⊗ Inaccessible
- ⊗ Non détecté
- Sous enrobé
- ⊗ Tampon scellé

Regards EP

Accessibilité

- Accessible
- Enterré
- ⊗ Inaccessible
- ⊗ Non détecté
- Sous enrobé
- ⊗ Tampon scellé

Regards EU

Accessibilité

- Accessible
- Enterré
- ⊗ Inaccessible
- ⊗ Non détecté
- Sous enrobé

Boîtes de branchement

Type de réseau

- Séparatif EU
- Séparatif EP
- Unitaire

Tronçon de réseau EU

Type Tronçon

- Gravitaire
- Gravitaire (track supposé)
- Hors Service
- Refoulement
- Refoulement (track supposé)
- Sous-Vide

Ouvrage singulier

— toutes les autres valeurs

- Fournau
- ASS Fosse_aerien
- ASS Cours_eau_canalisée
- Dessableur
- Dégorgoir
- Dégorgoir-Dégorgoir
- Dessableur
- Dégorgoir
- Anti-Bélier
- Bache sous vide
- Autre
- Déversoir d'orage

ASS.Branchement_Ass

Type réseau

- Eau Usages
- Eau Pluviales
- Unitaire
- Bassin
- Neux_dfs_C65
- Parcelles_C65

© OpenStreetMap (and contributors), CC-BY-SA