

ZOOM 2

ZOOM 1

- CHEMINEMENT ROUTIER PONDUS LOURDS:**
CAMION BENNE.
- Service à Ordures Ménagères et tracteur FMA
 - Service TP
 - Semi et Poids Lourds
 - tracteur FMA ou benne TP de même dimension
 - Benne à Ordures Ménagères et tracteur FMA.
- CHEMINEMENT LEGER: VEHICULES LEGERES ET PIETONS**
- CIRCULATION VEHICULES LEGERES EMPLOYEES
 - CIRCULATION VEHICULES LEGERES PUBLIC FAVR
 - CIRCULATION PIETONS
 - SERVICE DE PASSAGE VERS LA "PLATEFORME DU BATIMENT" → accès entrées véhicules légers

 	Maîtrise d'ouvrage	Autorité déléguante
	ARIANEO 33 boulevard de l'Ariane 06300 NICE	MÉTROPOLE NICE CÔTE D'AZUR

CONCESSION DE SERVICE PUBLIC PORTANT SUR L'EXPLOITATION DU CENTRE DE VALORISATION DE L'ARIANE




Architecte: WILMOTTE & ASSOCIES SA Boulevard des Acacias CS 83085-06202 Nice Cedex 3	Maîtrise d'oeuvre: SEPOC 31, rue Ferrandière 69289 Lyon Cedex 02	Bureau de contrôle: Bureau Veritas bât Pythagore, Les Algorithmes 20000 route des Lucioles 96560 Valbonne
---	---	---

Titre du plan Plan Niveau PLAN DU NIVEAU 62.00ngf Mode de circulation depuis le domaine public vers les bâtiments du projet	DATE: JUN 2022 ECHELLE: 1/400e FORMAT: A0 Ref plan informatique:
PHASE: PC	INDICE:

ce document est la propriété du maître d'ouvrage, il ne peut être utilisé ou reproduit sans son autorisation

Boulevard de l'Ariane

Boulevard de l'Ariane

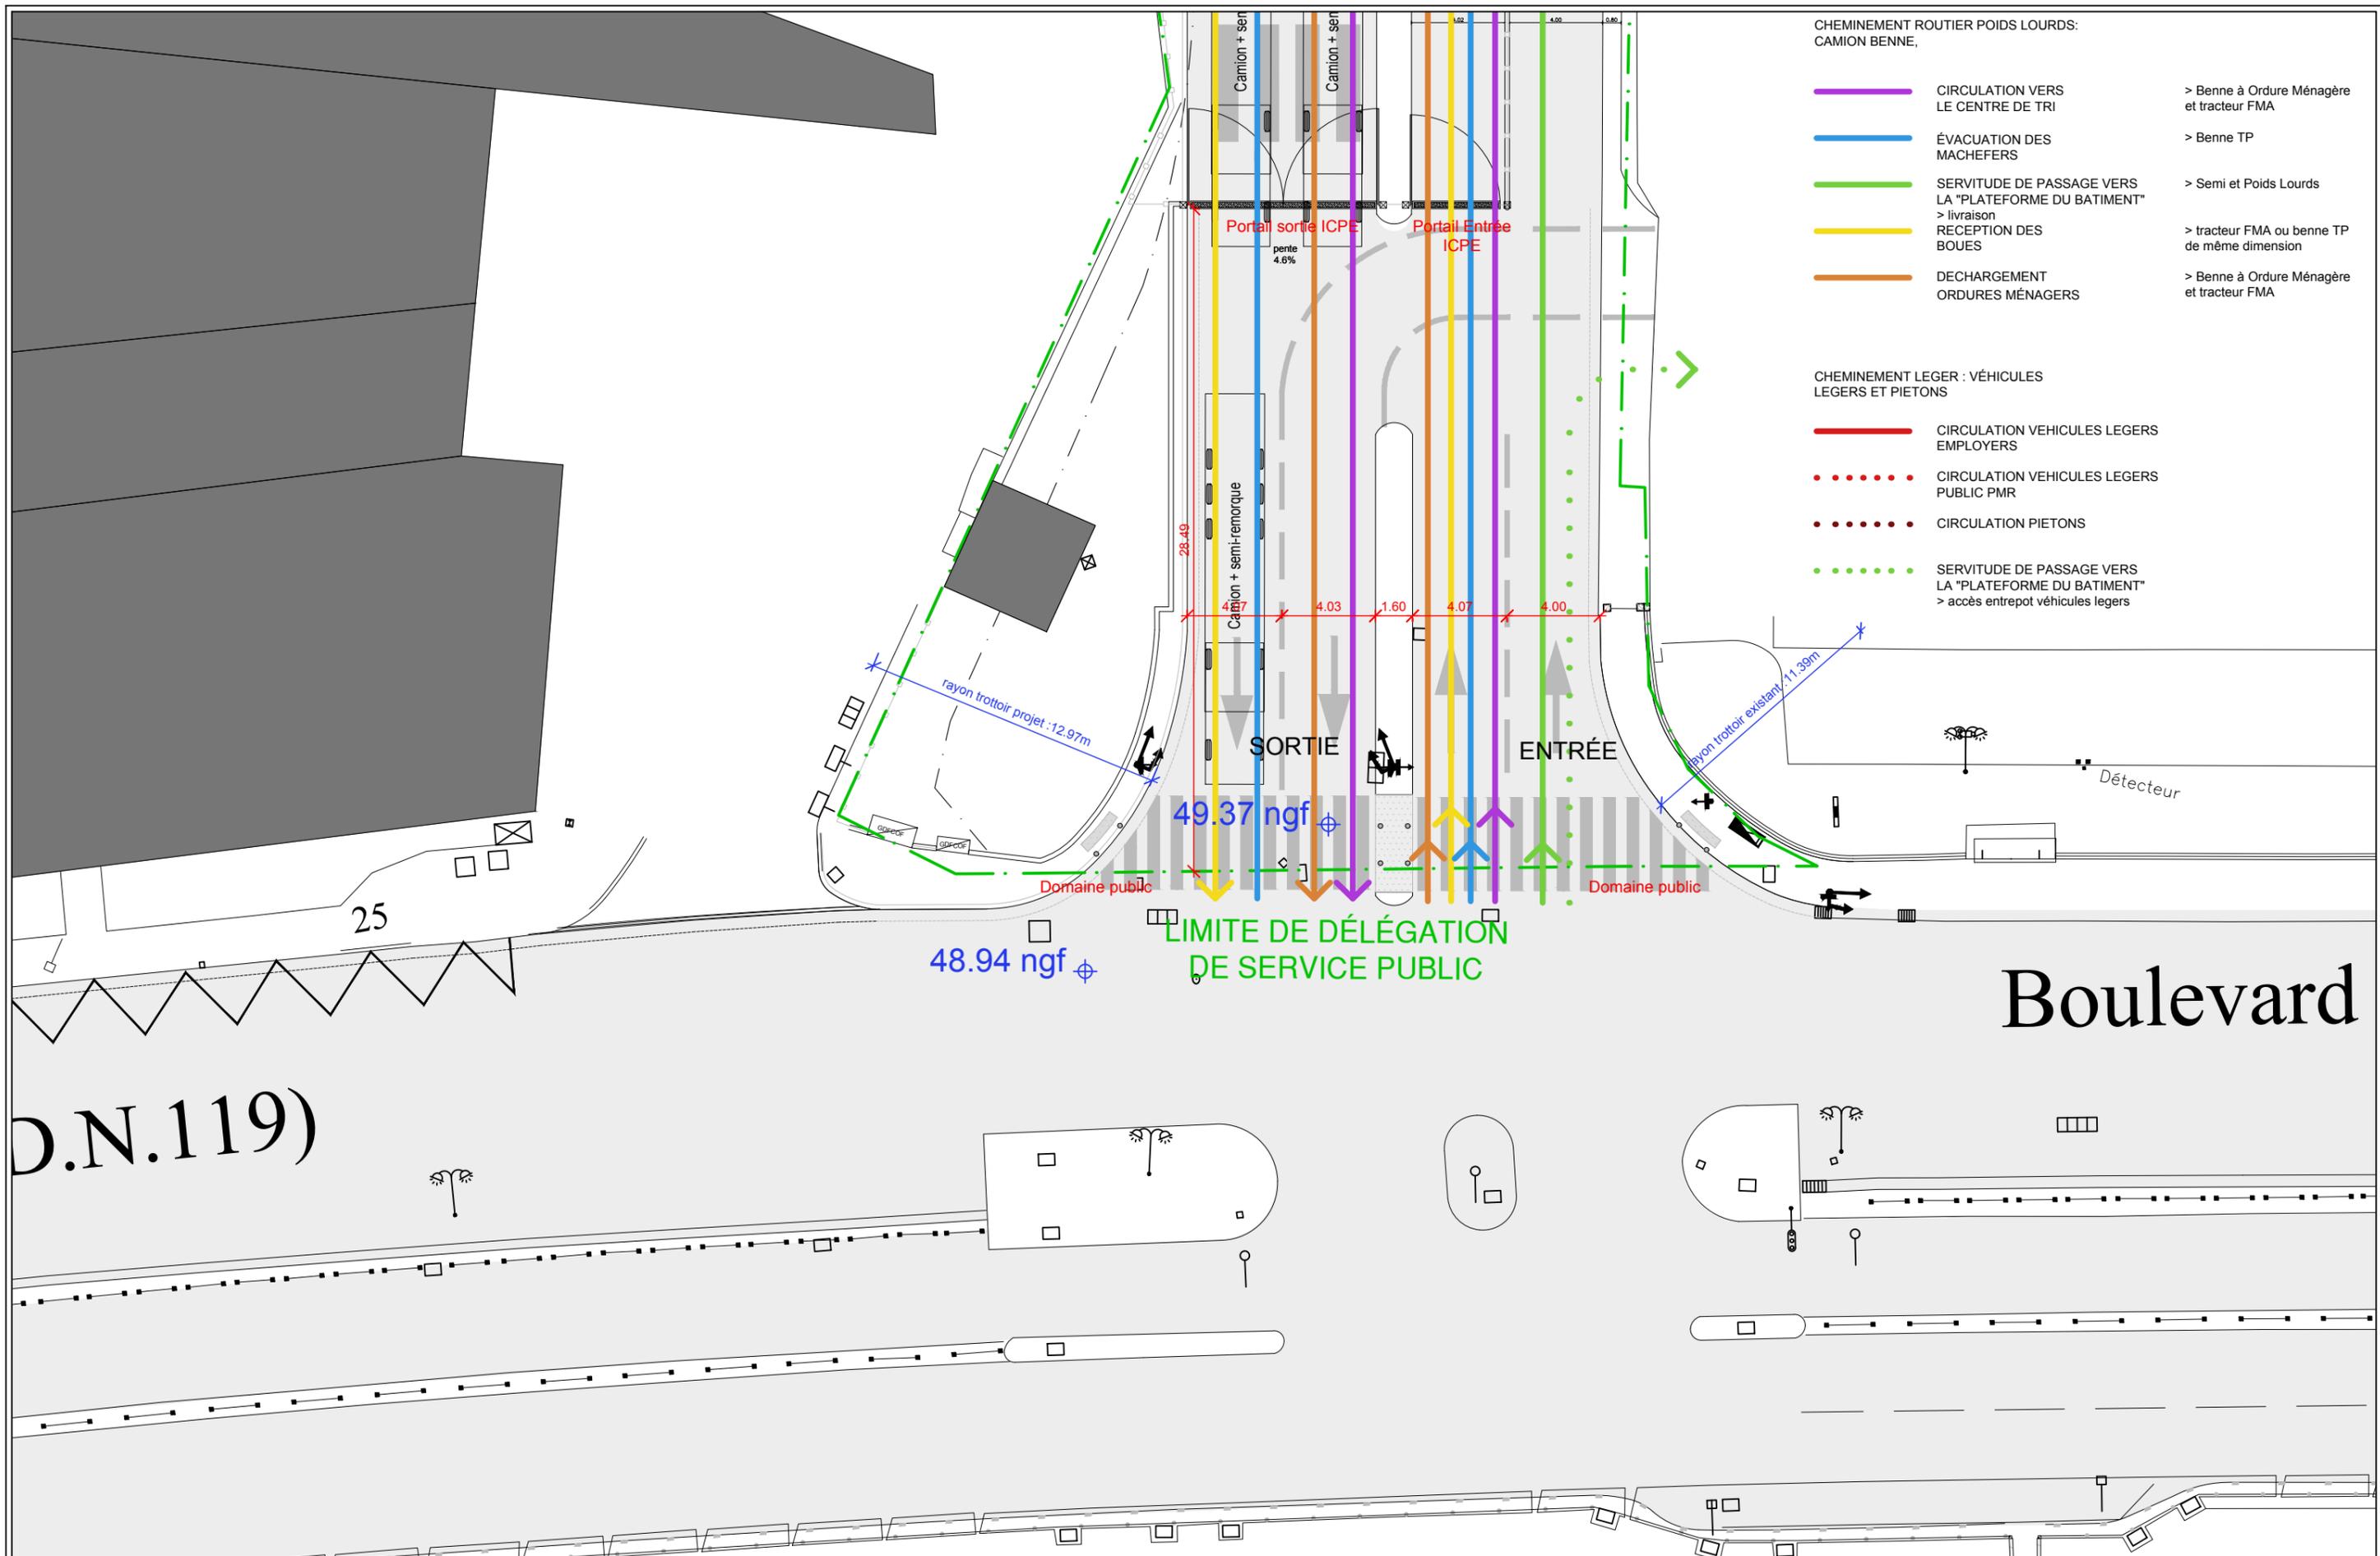


MAITRE D'OUVRAGE	AUTORITÉ DÉLÉGANTE	ARCHITECTE	PROJET	DOCUMENTS	PHASE	EMETTEUR	ECHELLE	DATE D'EMISSION	PIECE N°
ARIANEO 33 Boulevard de l'Ariane 06300 NICE	MÉTROPOLE NICE COTE D'AZUR	WILMOTTE & ASSOCIES S.A Bd. des Jardiniers - CS 83085 06202 NICE Cedex 3 - TEL: 04.97.07.00.00	ARIANEO Concession de Service Public portant sur l'exploitation du centre de valorisation de l'Ariane	ZOOM 1 : Accès Sud-Ouest sur le boulevard de l'Ariane	PC	WIL	1/250e	JUIN 2022	

CHEMINEMENT ROUTIER POIDS LOURDS:
CAMION BENNE,

- CIRCULATION VERS LE CENTRE DE TRI > Benne à Ordure Ménagère et tracteur FMA
- ÉVACUATION DES MACHEFERS > Benne TP
- SERVITUDE DE PASSAGE VERS LA "PLATEFORME DU BATIMENT" > livraison > Semi et Poids Lourds
- RECEPTION DES BOUES > tracteur FMA ou benne TP de même dimension
- DECHARGEMENT ORDURES MÉNAGERS > Benne à Ordure Ménagère et tracteur FMA

CHEMINEMENT LEGER : VÉHICULES LEGERS ET PIETONS

- CIRCULATION VEHICULES LEGERS EMPLOYERS
- ⋯ CIRCULATION VEHICULES LEGERS PUBLIC PMR
- ⋯ CIRCULATION PIETONS
- ⋯ SERVITUDE DE PASSAGE VERS LA "PLATEFORME DU BATIMENT" > accès entrepot véhicules légers

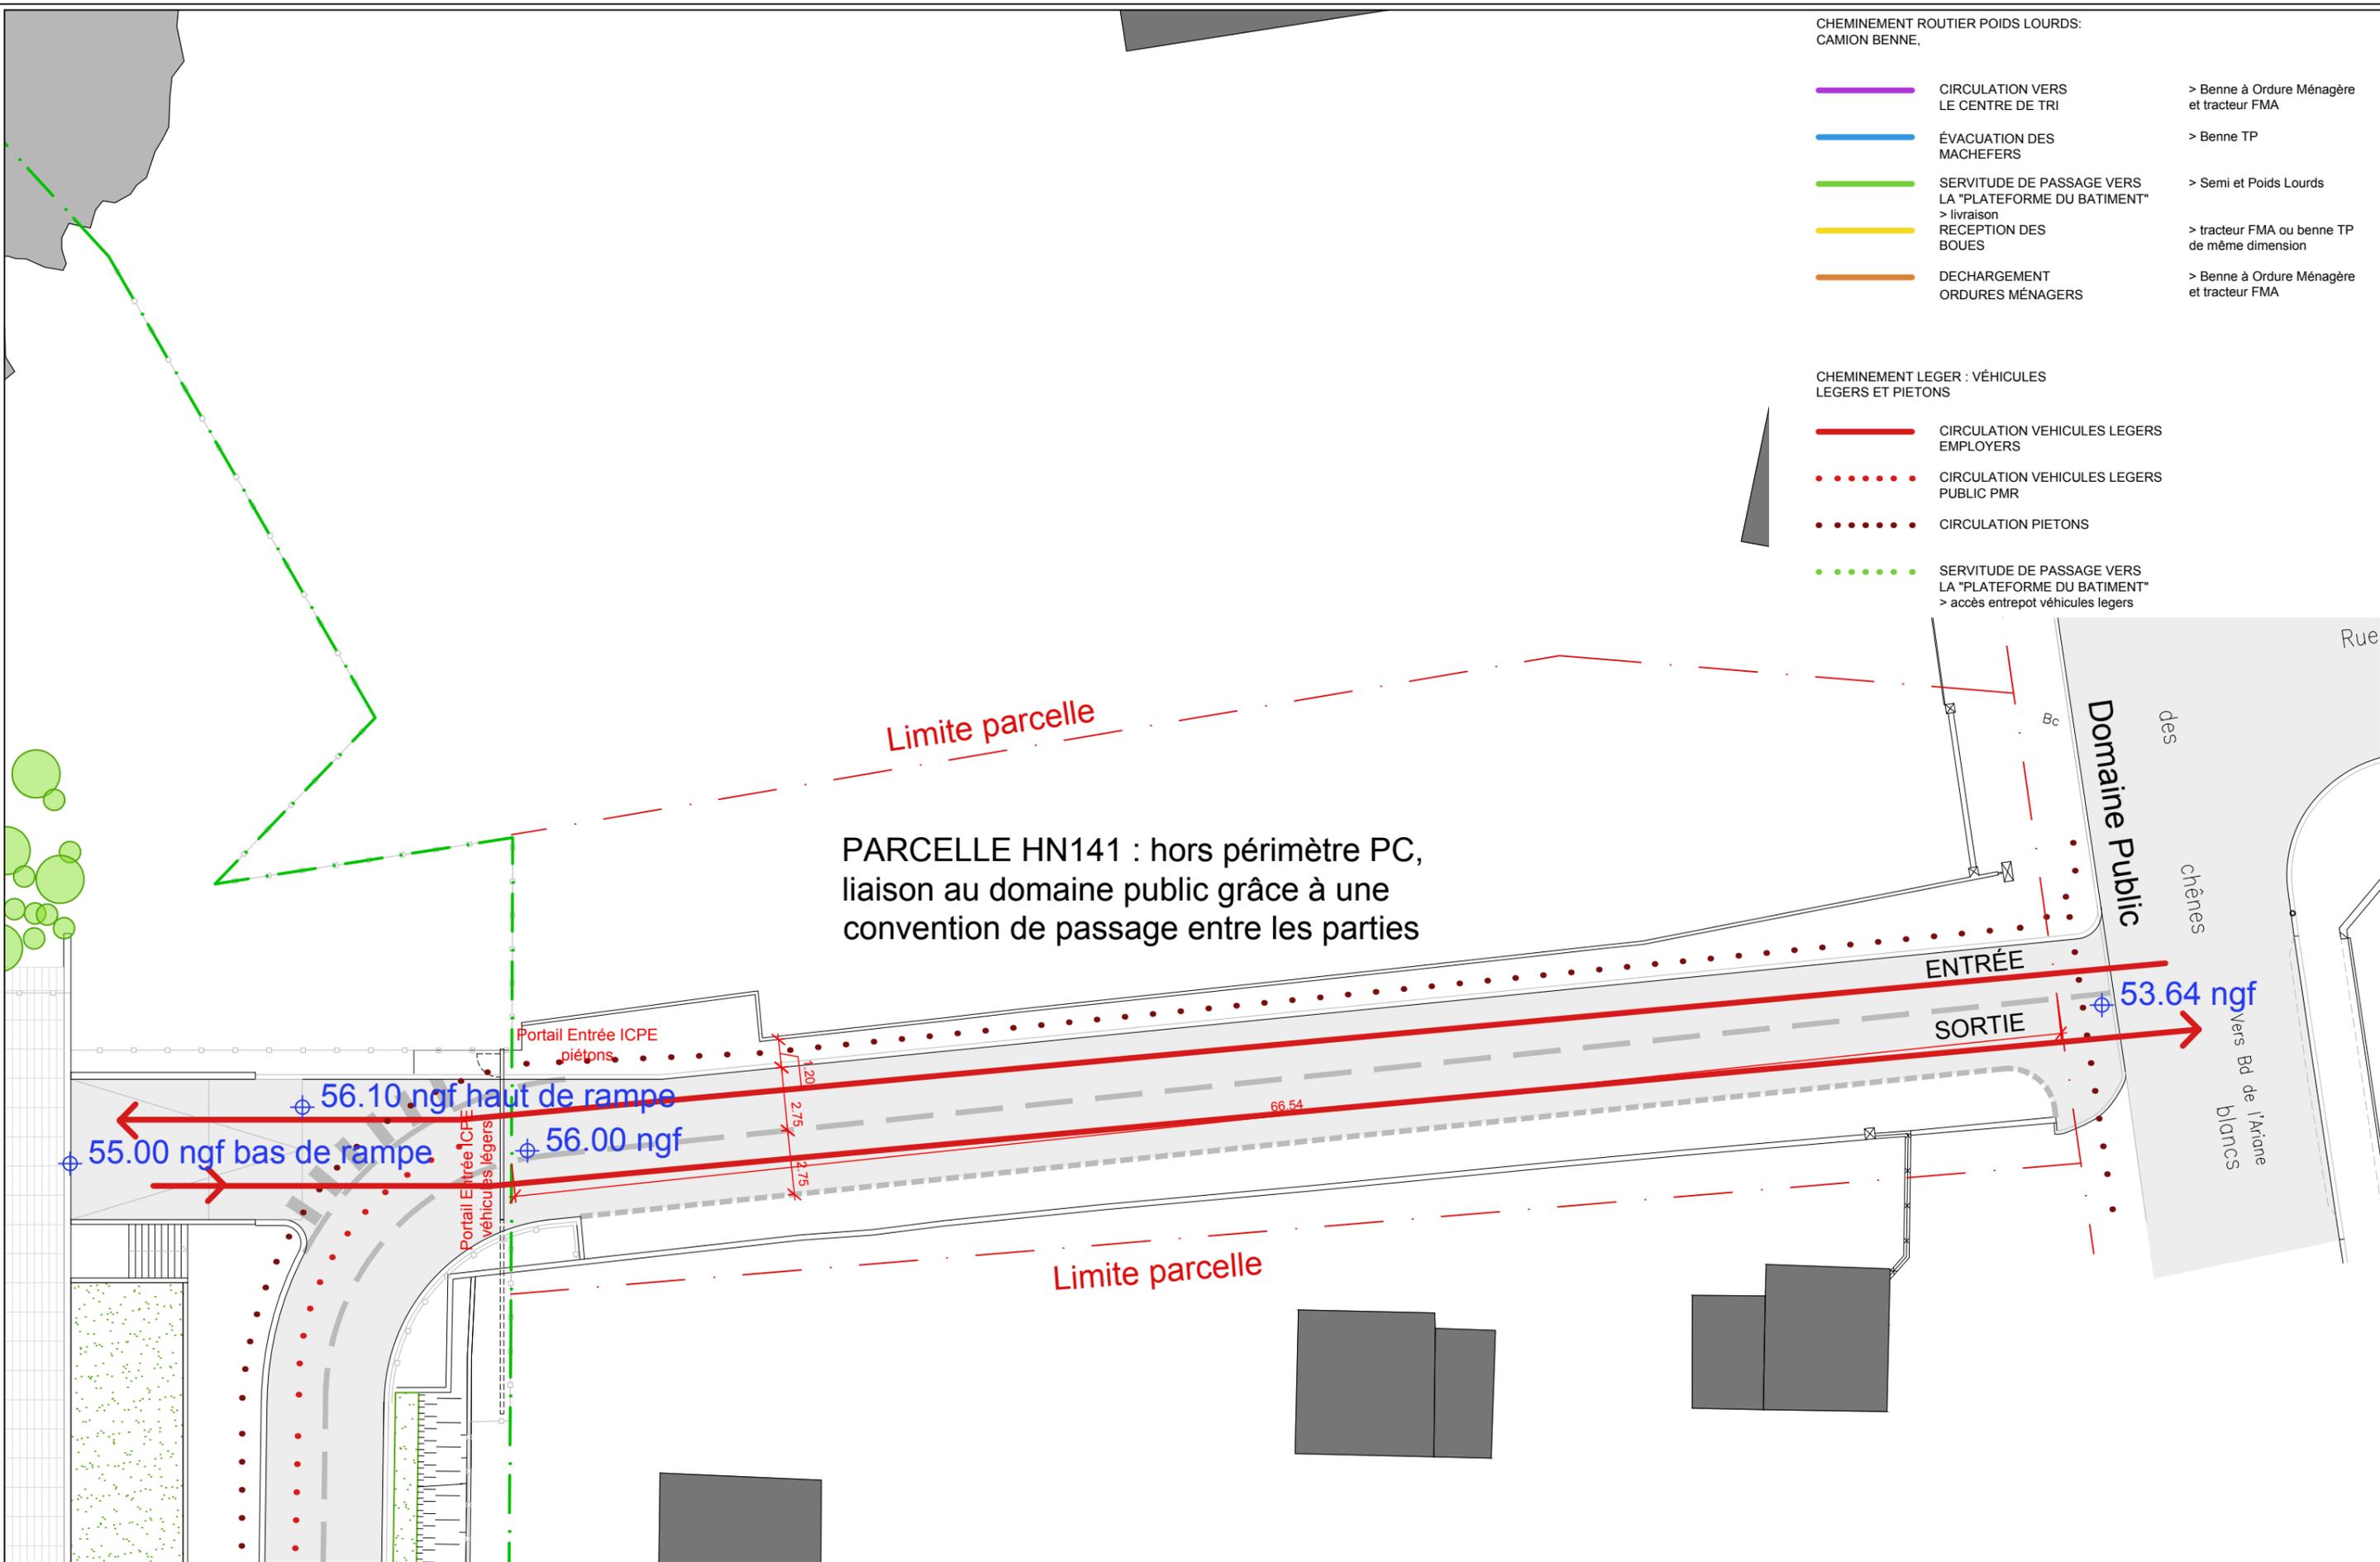

MAITRE D'OUVRAGE	AUTORITÉ DÉLÉGANTE	ARCHITECTE	PROJET	DOCUMENTS	PHASE	EMETTEUR	ECHELLE	DATE D'EMISSION	PIECE N°
ARIANEO 33 Boulevard de l'Ariane 06300 NICE	MÉTROPOLE NICE COTE D'AZUR	WILMOTTE & ASSOCIES S.A Bd. des Jardiniers - CS 83085 06202 NICE Cedex 3 - TEL: 04.97.07.00.00	ARIANEO Concession de Service Public portant sur l'exploitation du centre de valorisation de l'Ariane	ZOOM 2 : Accès Nord-Est sur Chemin des Chênes Verts	PC	WIL	1/250e	JUIN 2022	