




FAÇADE NORD - ech : 1/400e

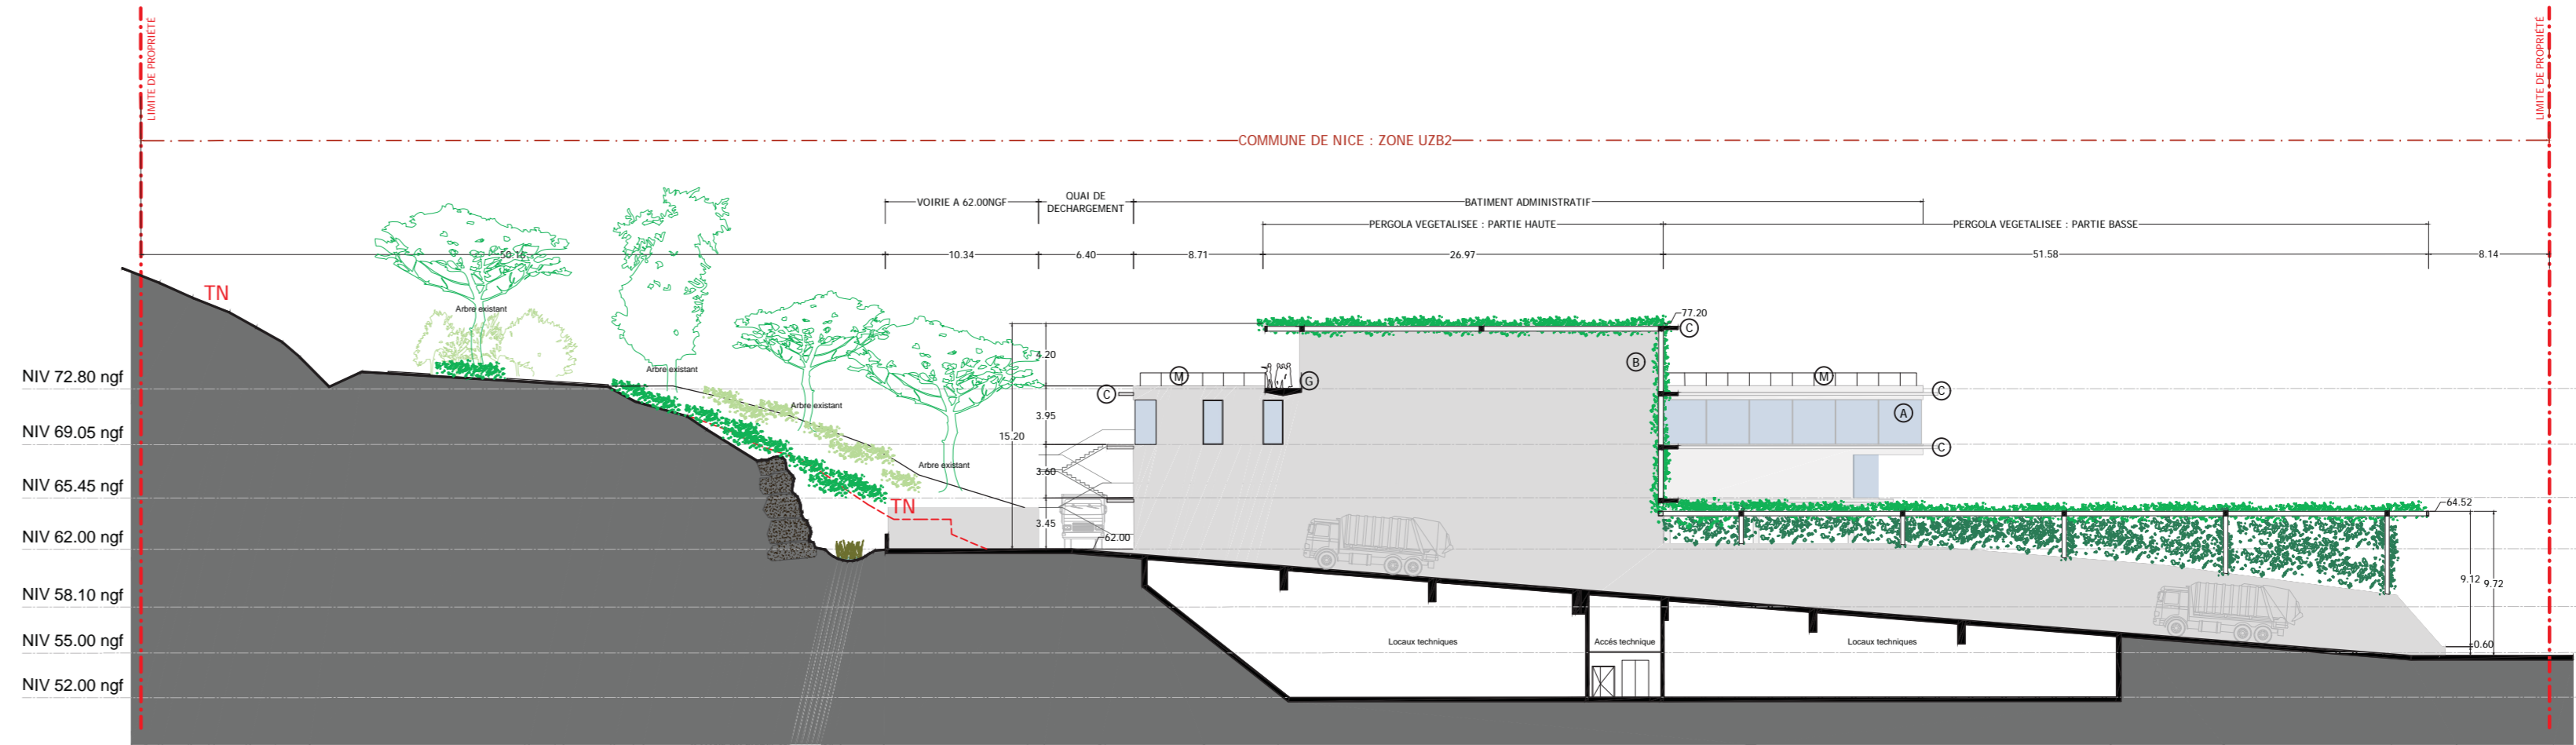



FAÇADE OUEST Bâtiment administratif - ech : 1/400e

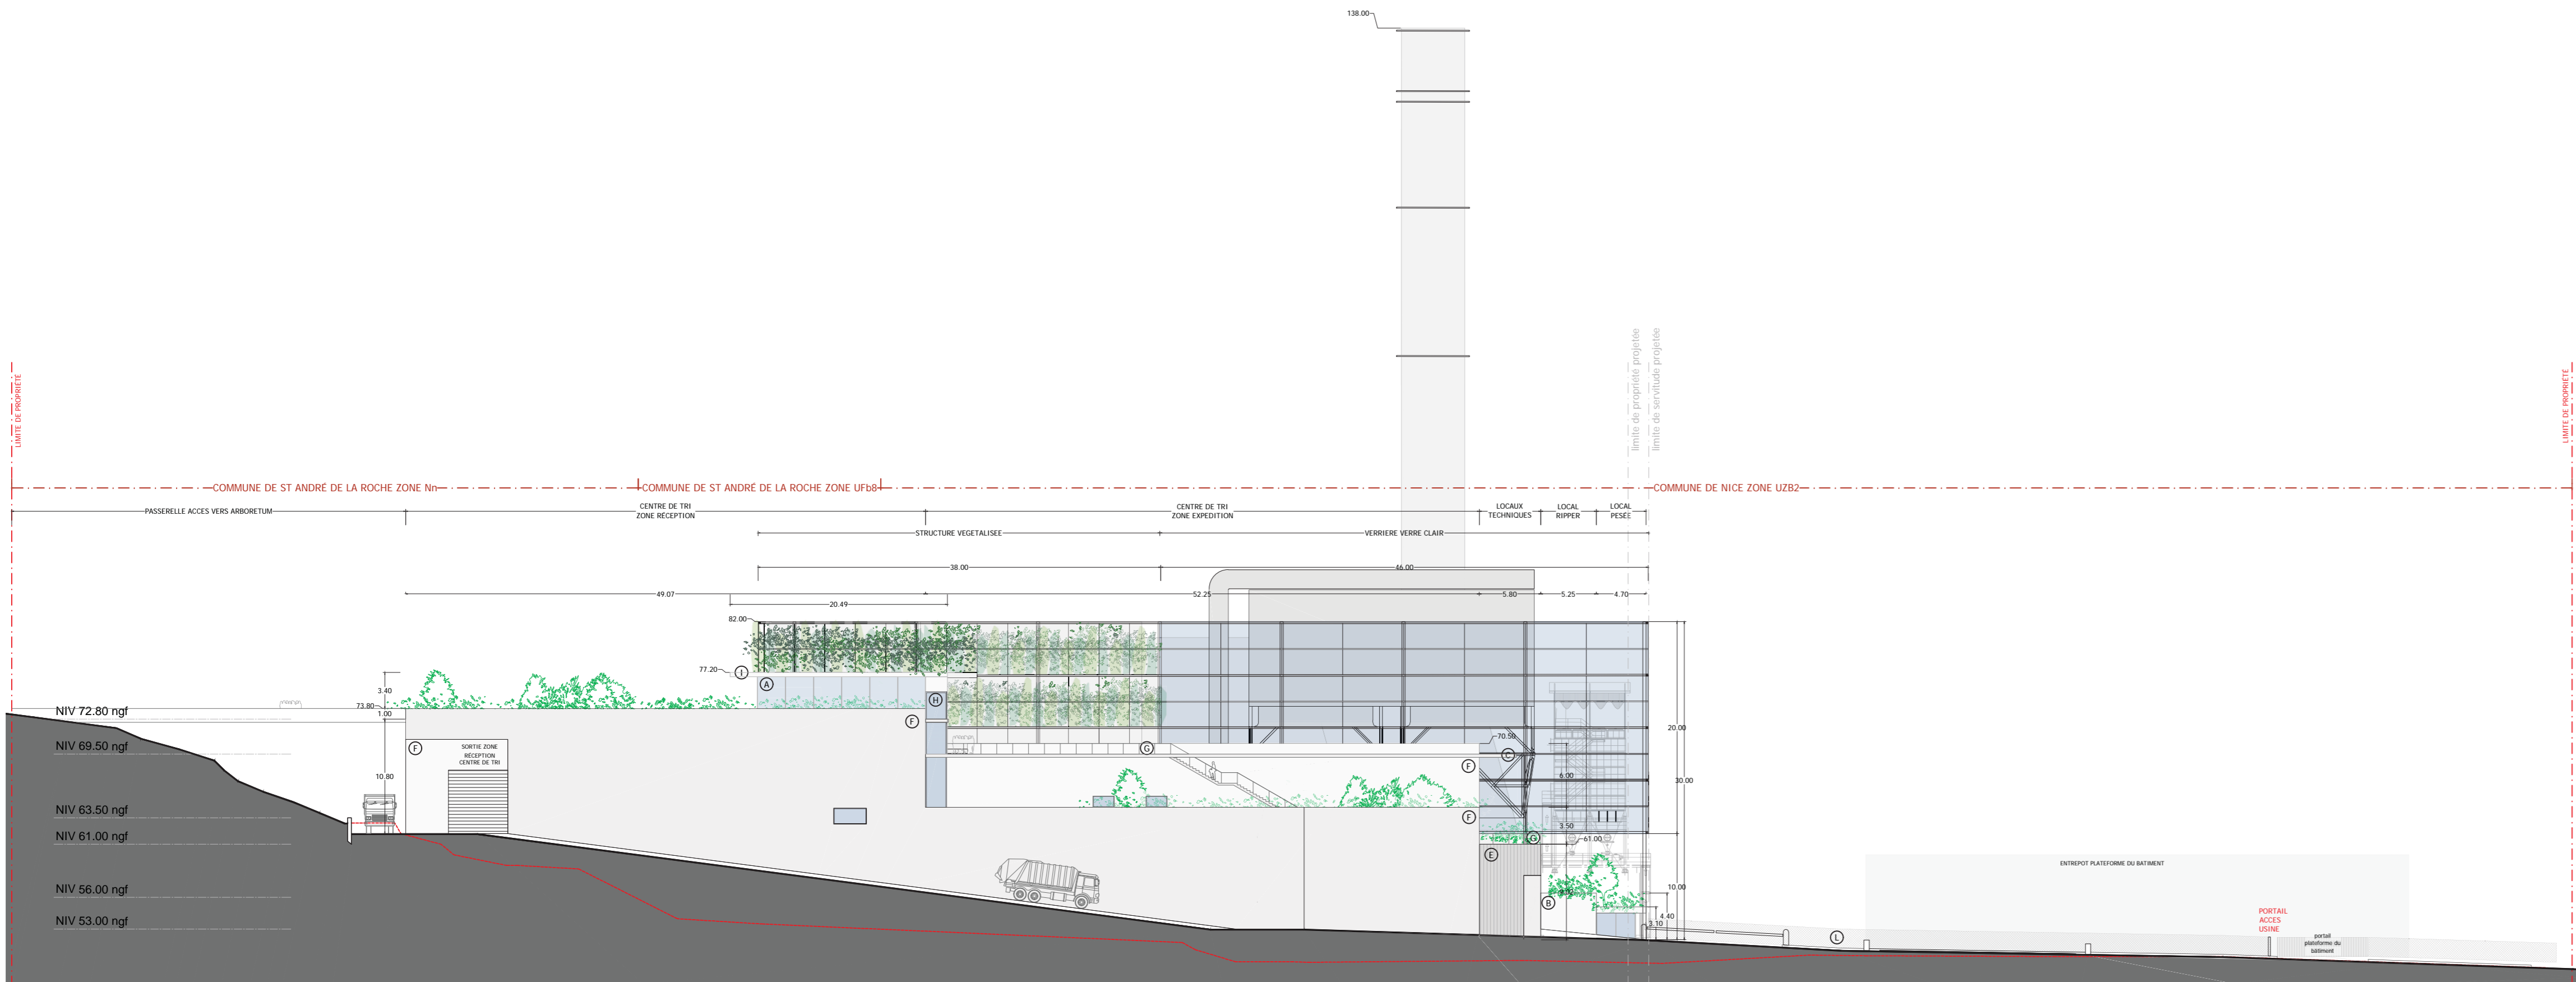

FAÇADE OUEST - ech : 1/400e

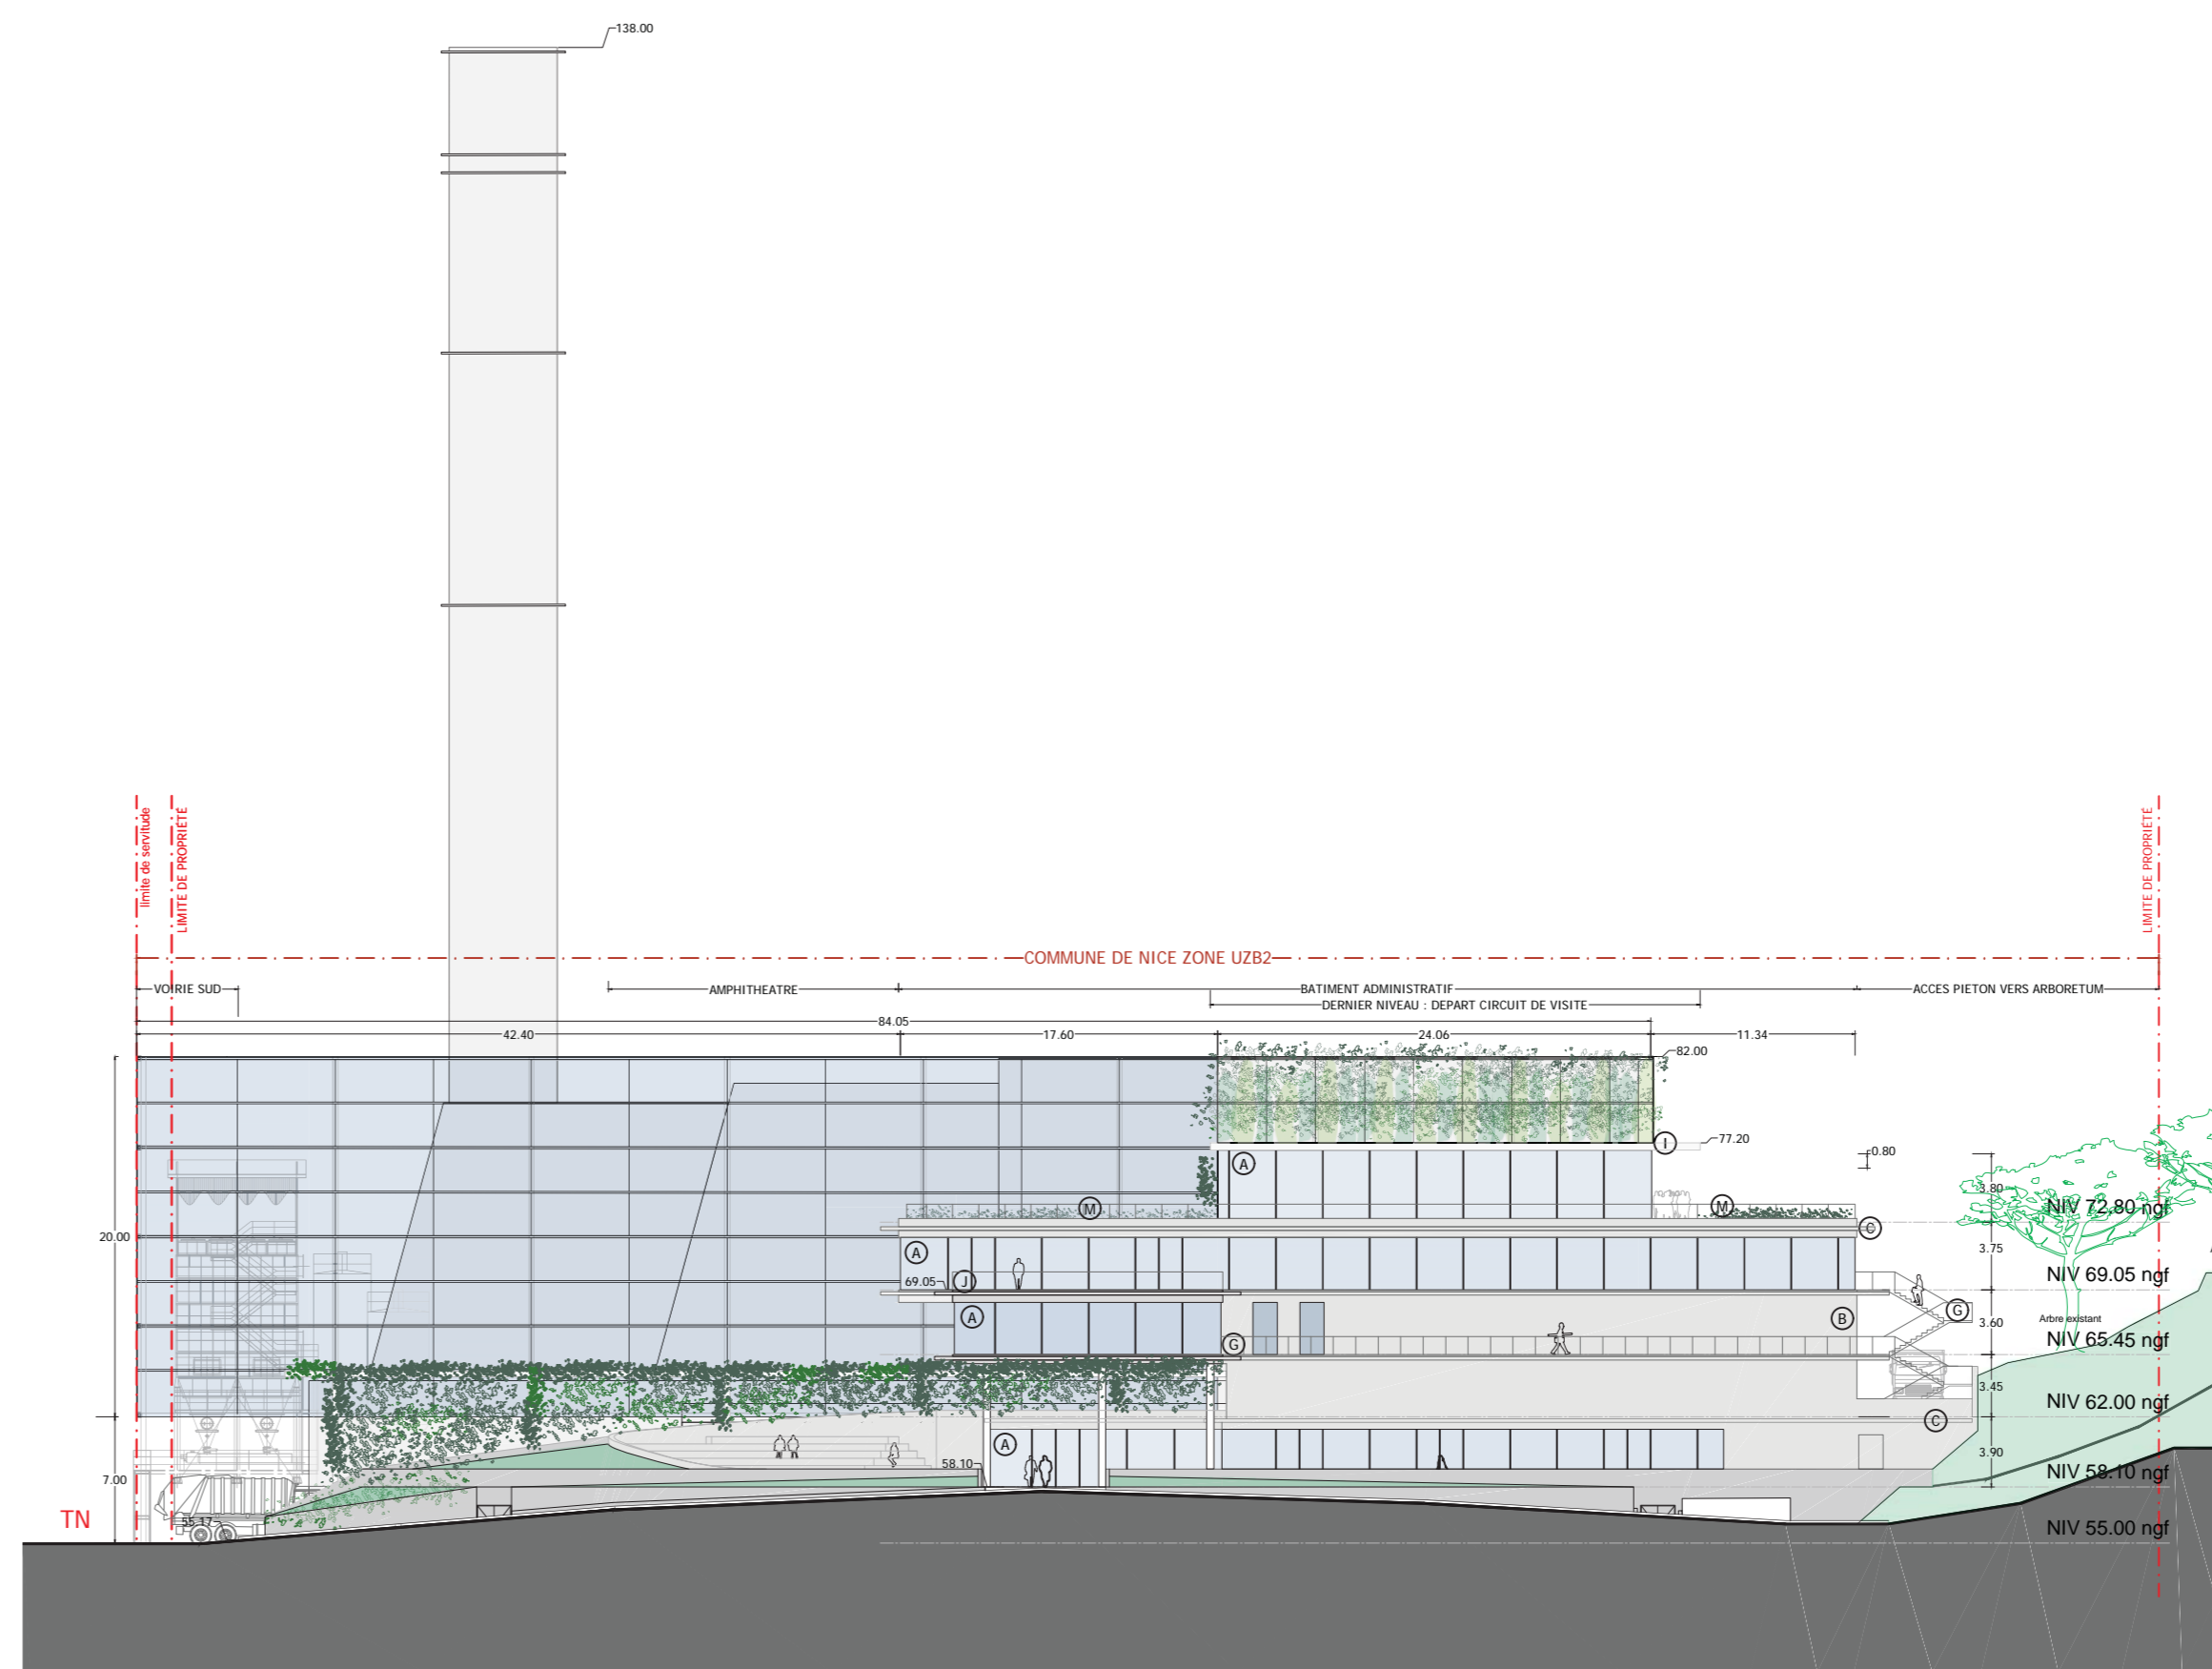

FAÇADE EST - ech : 1/400e

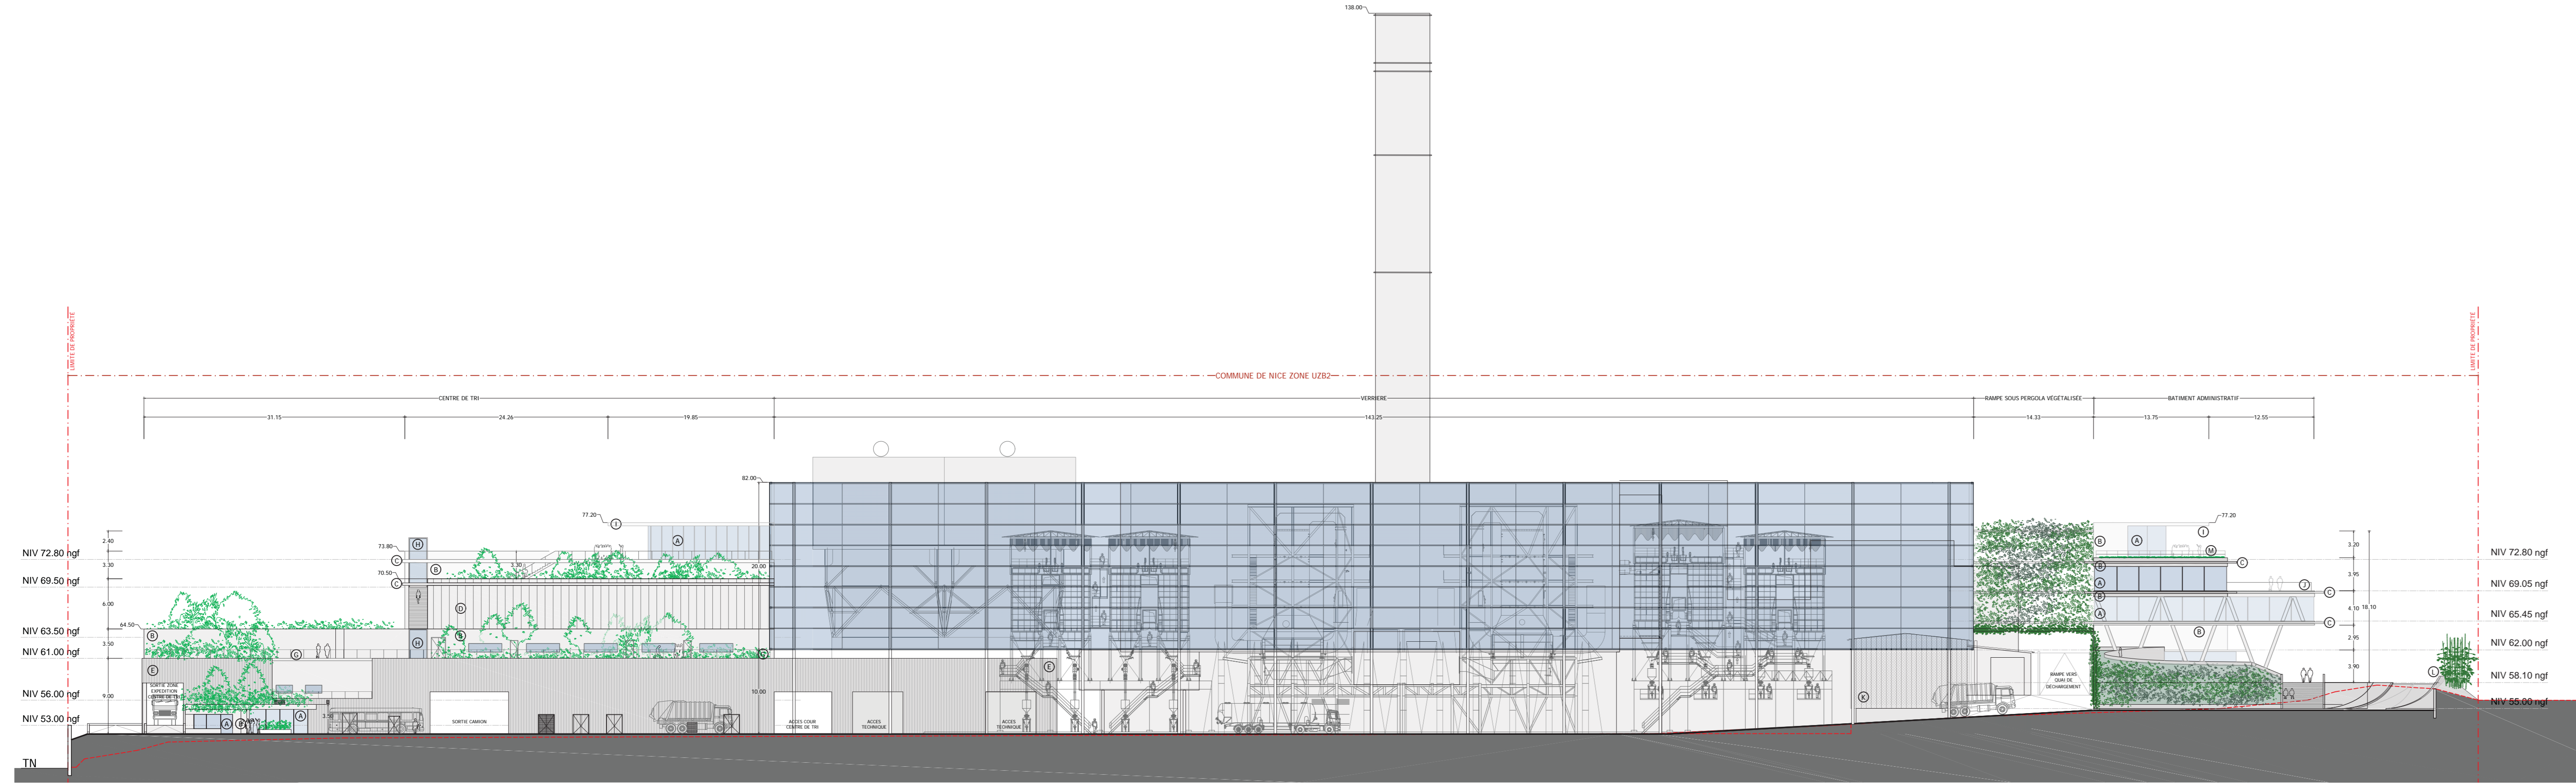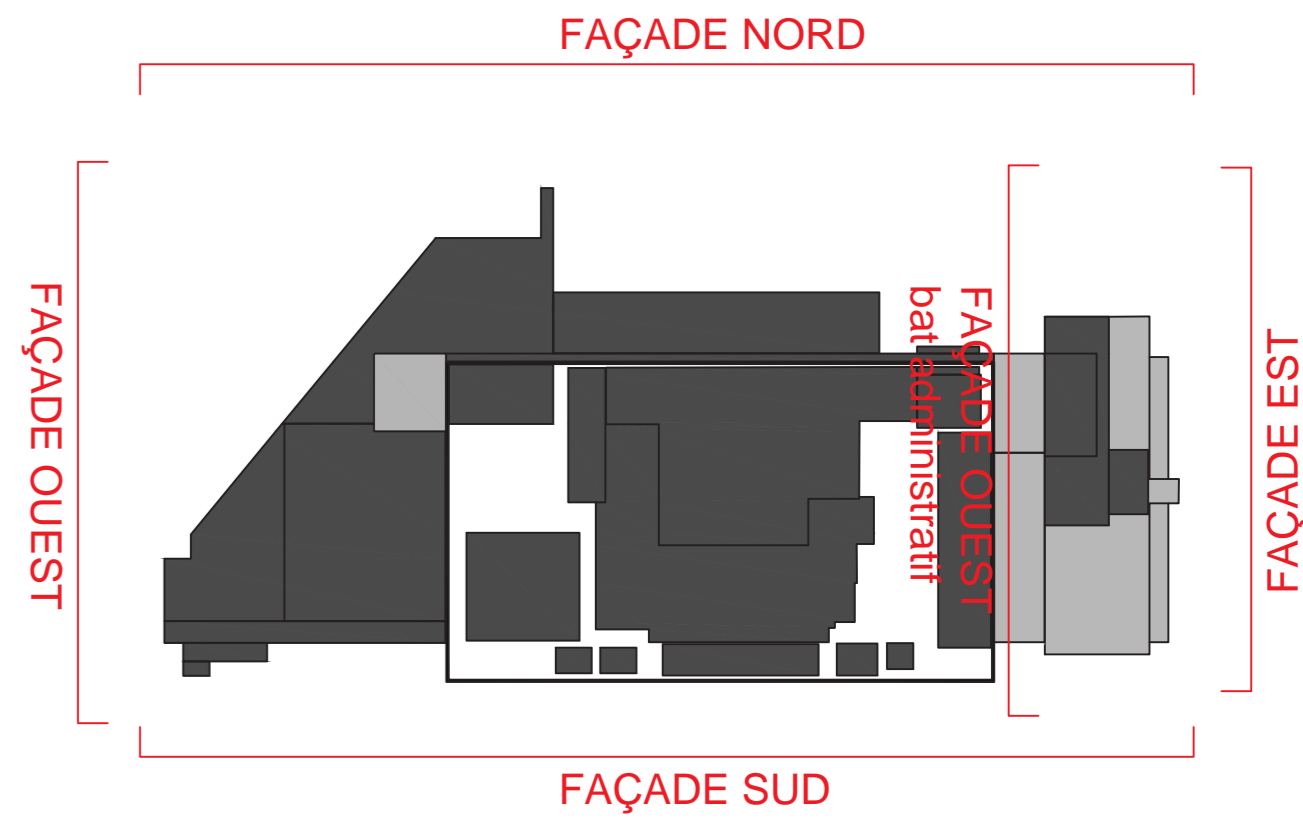

FAÇADE SUD - ech : 1/400e

 	Maîtrise d'ouvrage ARIANEO 33 boulevard de l'Ariane 06300 NICE	Autorité délégente MÉTROPOLE NICE CÔTE D'AZUR
--	--	--

**CONCESSION DE SERVICE PUBLIC PORTANT SUR
L'EXPLOITATION DU CENTRE DE VALORISATION DE
L'ARIANE**



Architecte: <div>W&A</div> WILMOTTE & ASSOCIÉS SA Boulevard des Jardières CS 83085-06202 Nice Cedex 3	Maîtrise d'œuvre : <div>sepo</div> SEPOC 31, rue Ferrandière 69289 Lyon Cedex 02	Bureau de contrôle: Bureau Veritas bât Pythagore, Les Algorithmes, 2000 route des Lucioles 96560 Valbonne	
Titre du plan PC5-1 ELEVATIONS PROJETÉES			DATE : 28/01/2022
PHASE : PC			FORMAT : A0
INDICE :			Ref plan informatique :