




COUPE - FAÇADE OUEST - ech : 1/400e

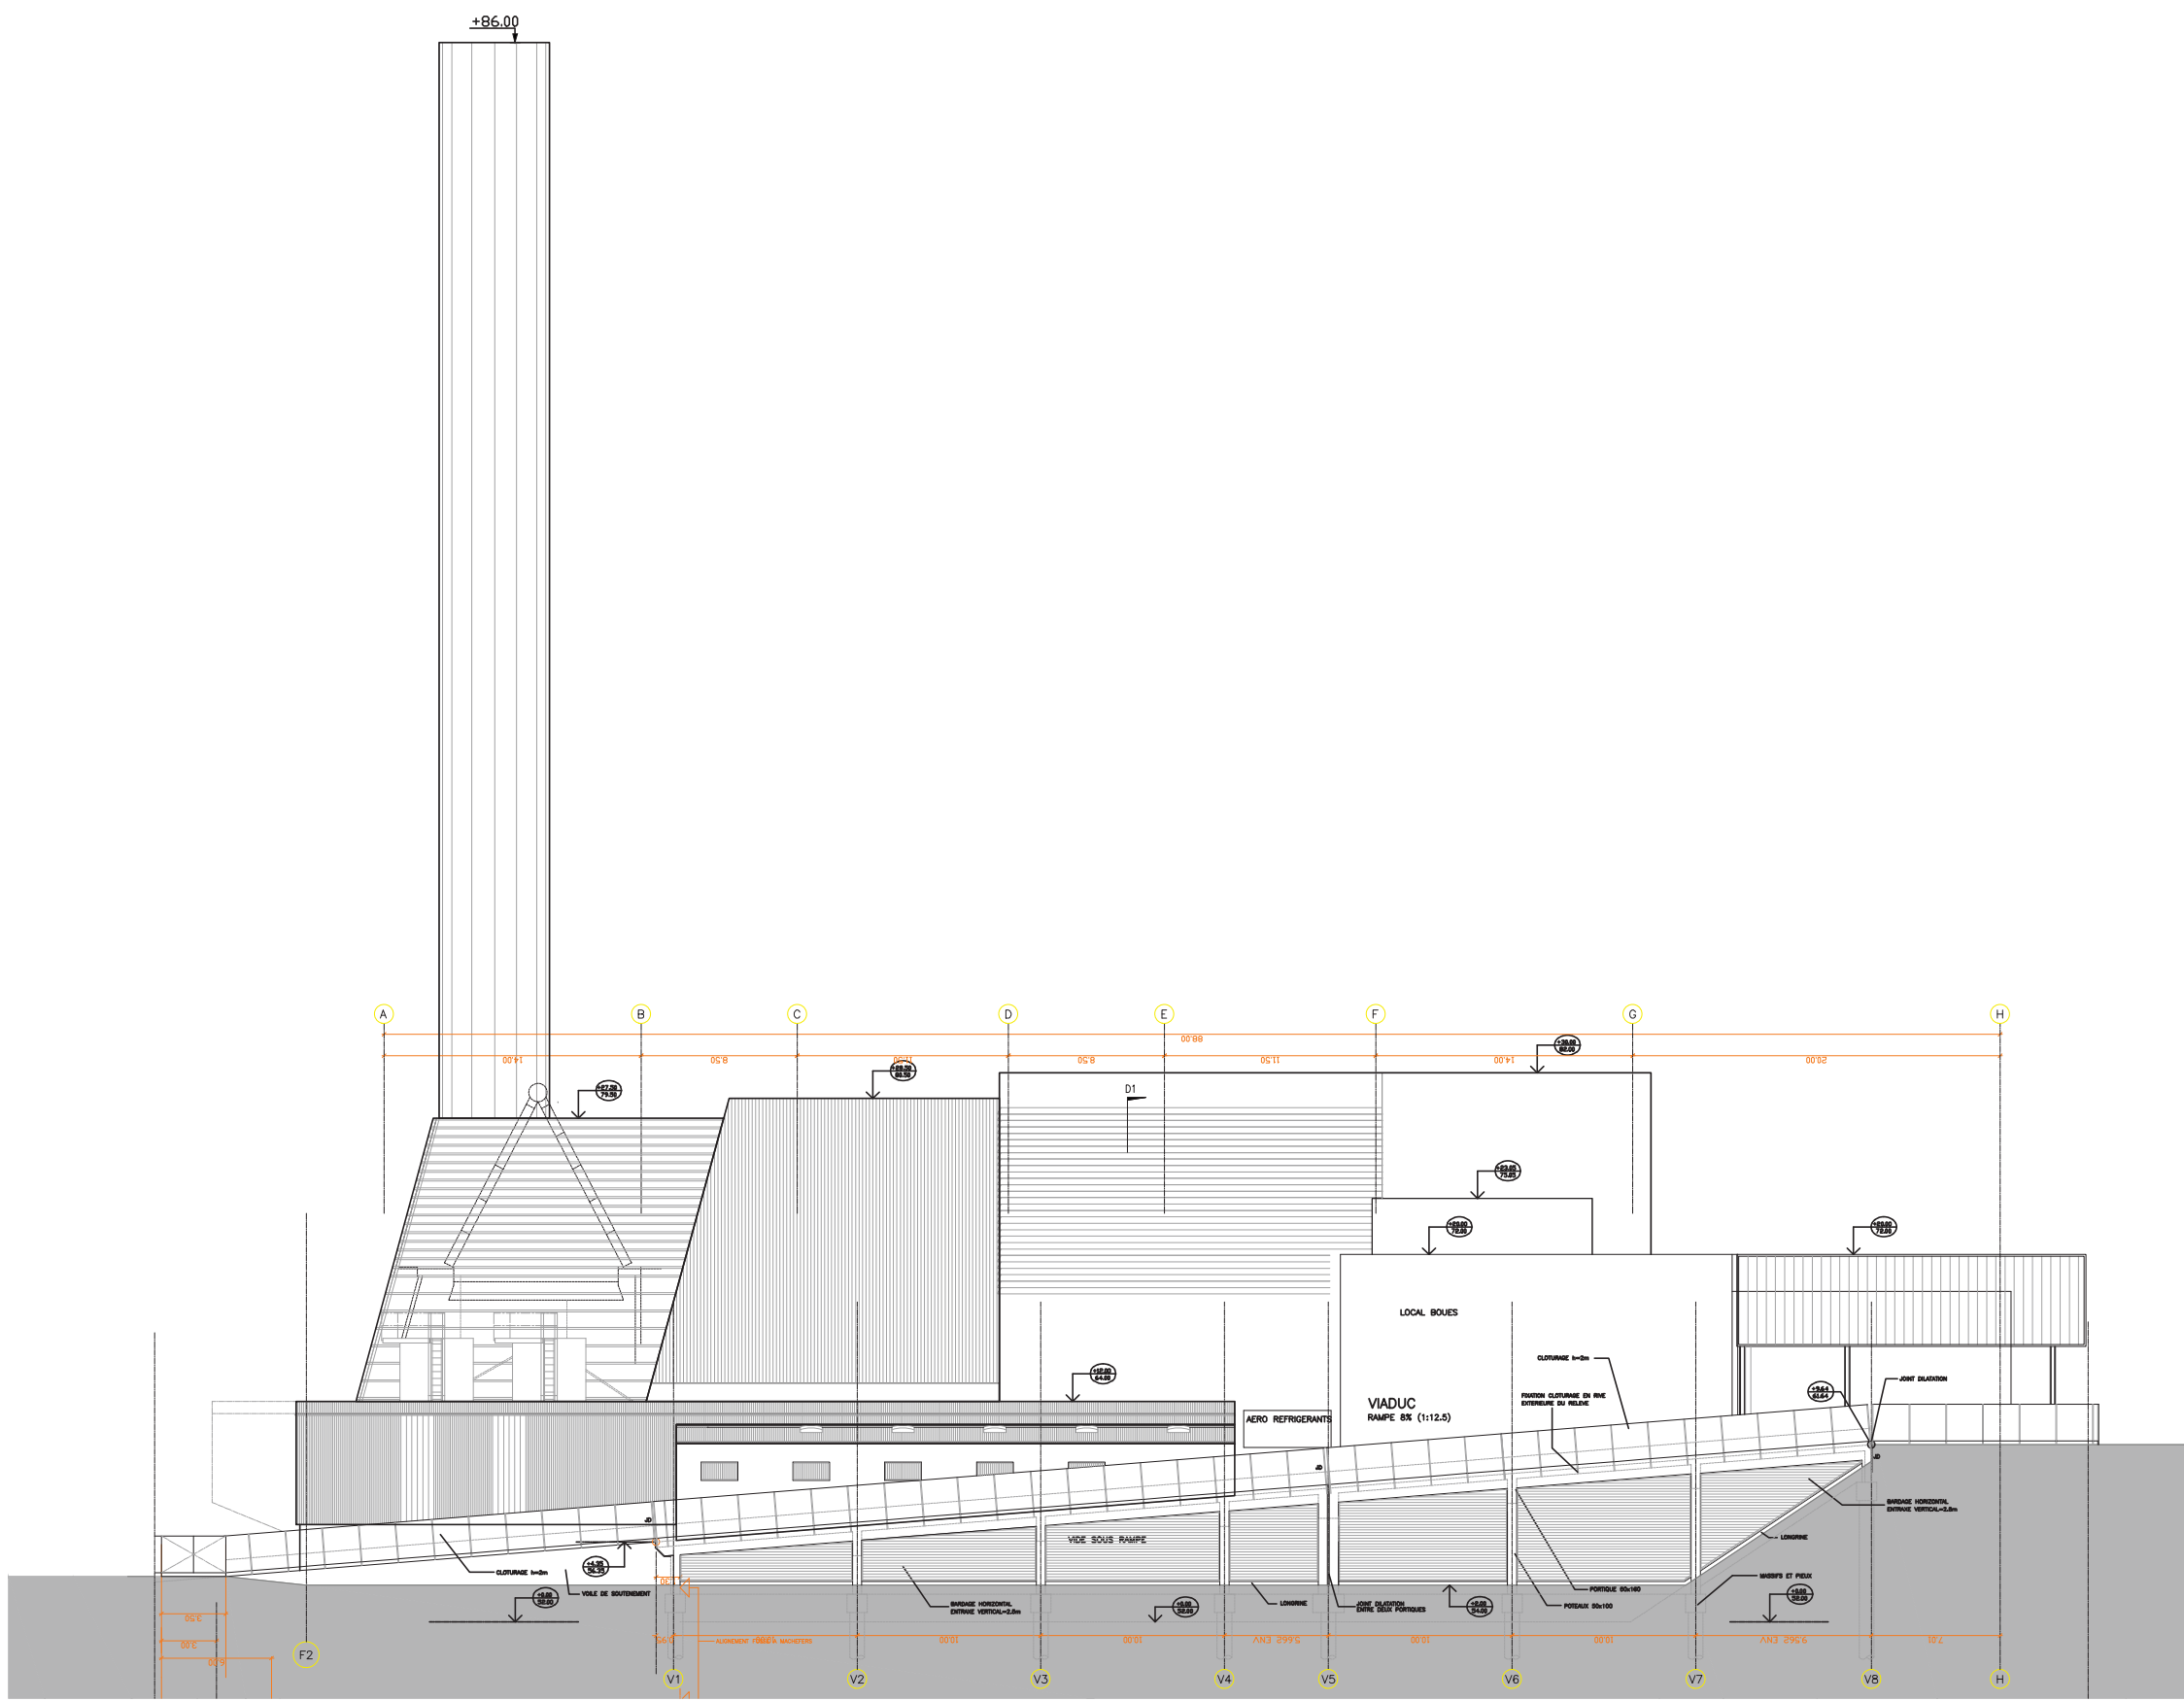

FAÇADE EST - ech : 1/400e

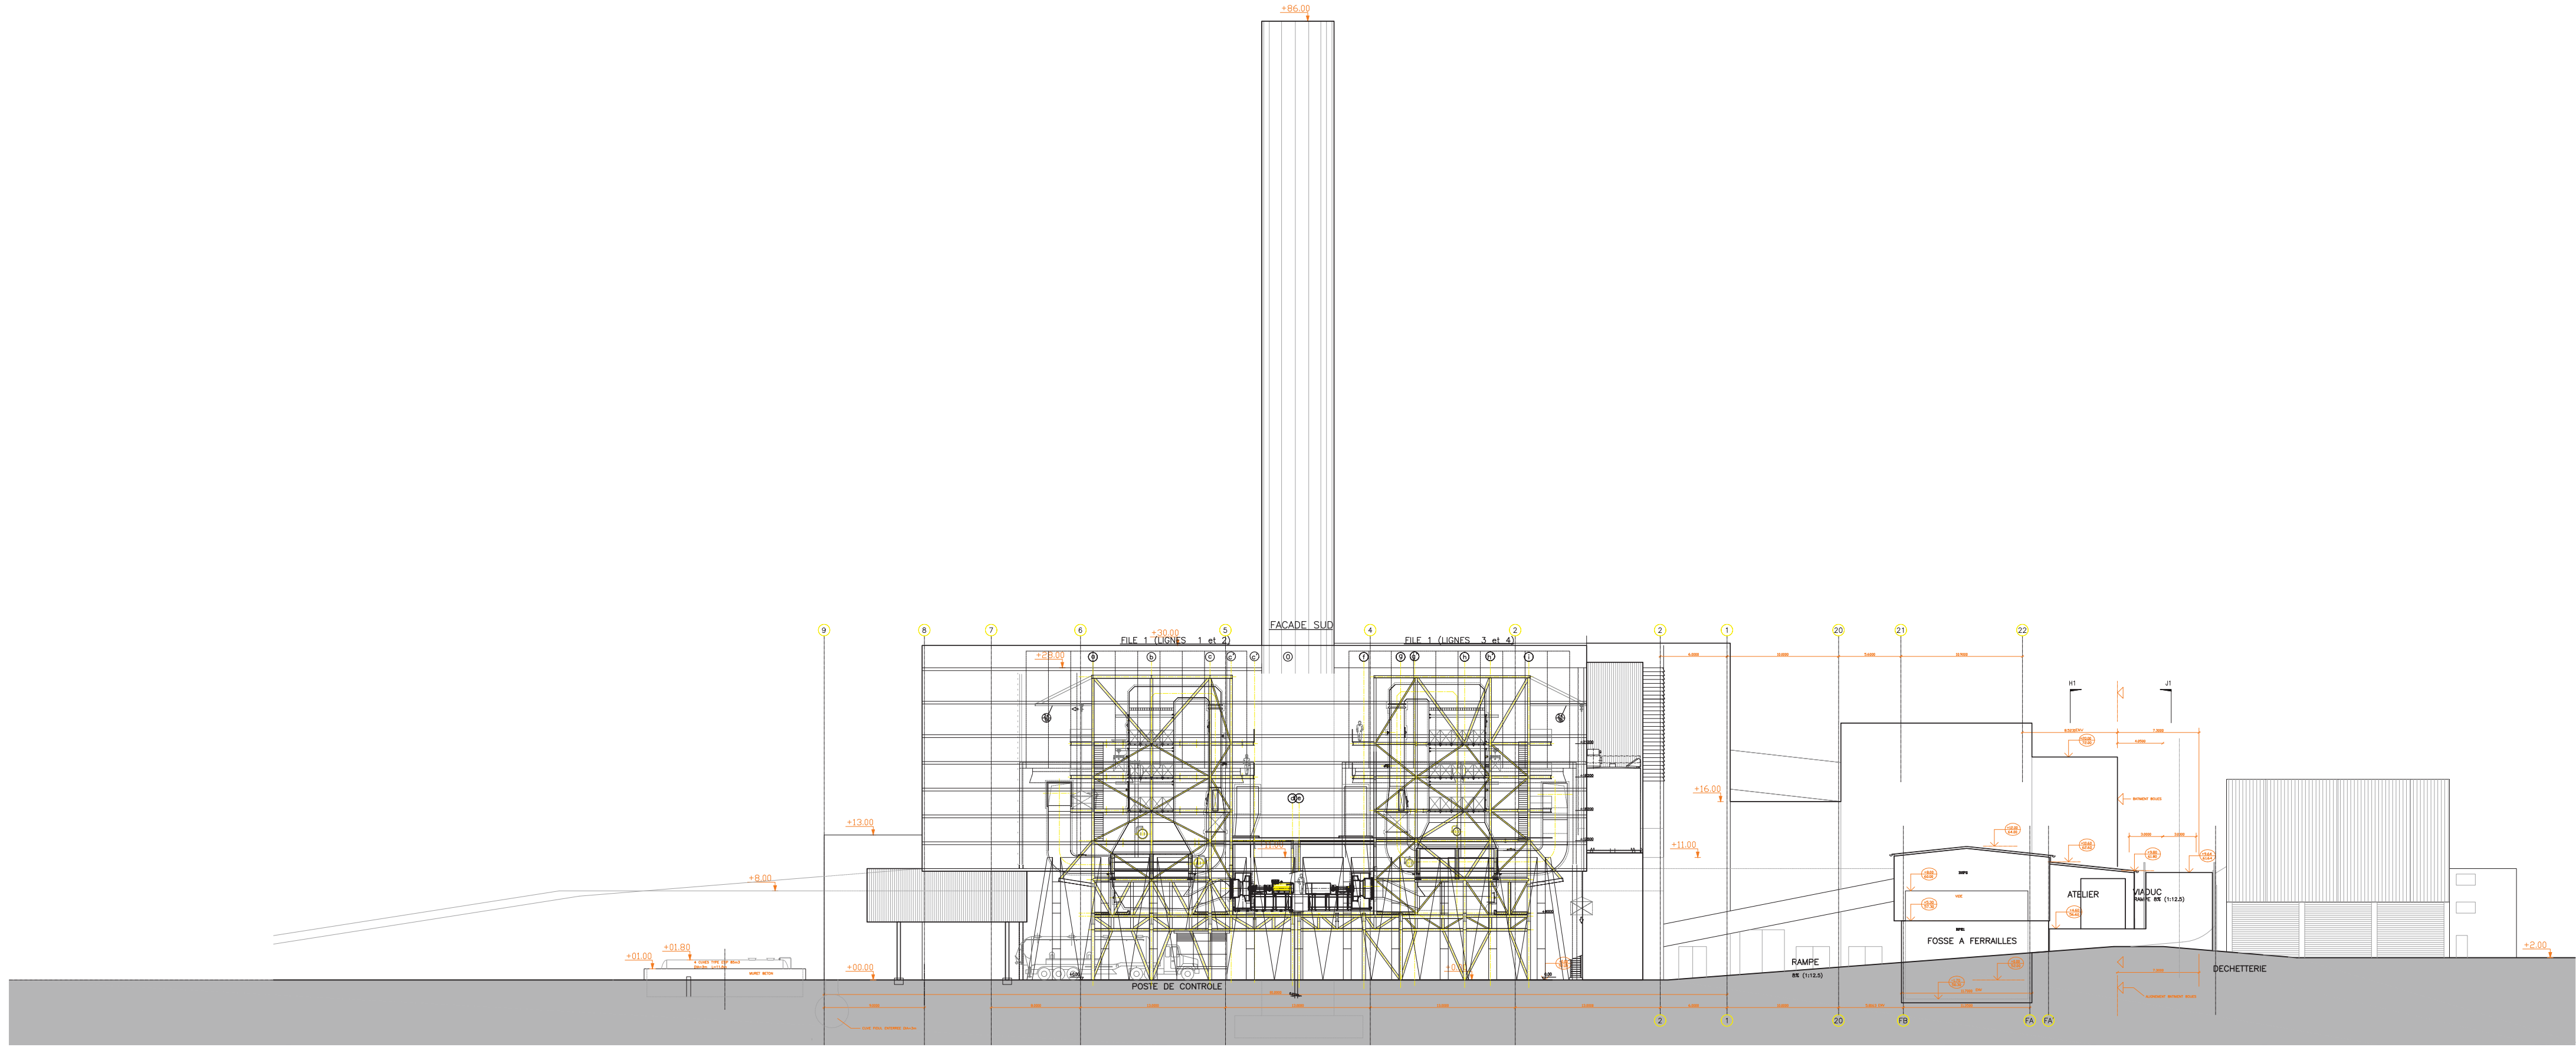

FAÇADE SUD - ech : 1/400e

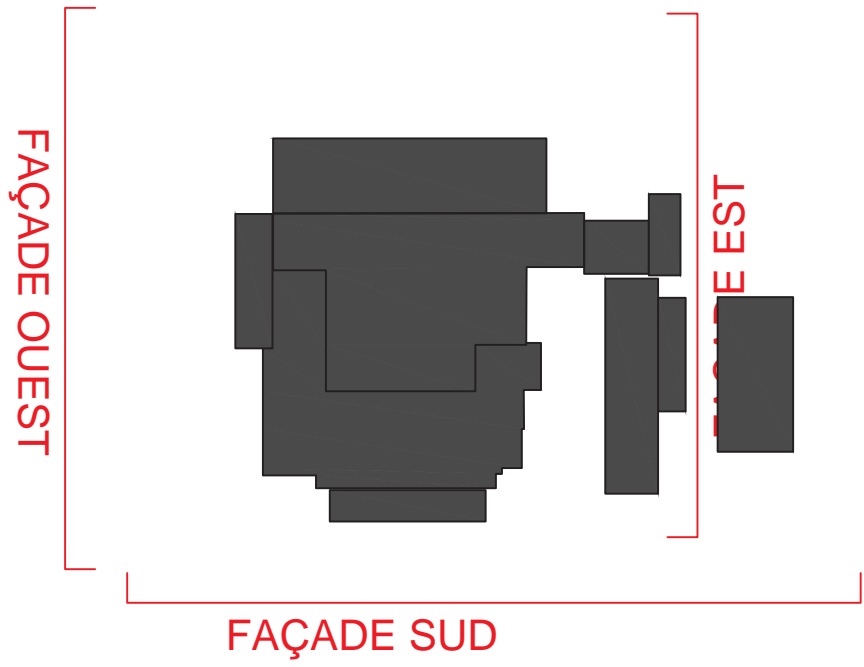

Maîtrise d'ouvrage

ARIANEO
33 boulevard de l'Ariane
06300 NICE

Autorité délégente

MÉTROPOLE NICE CÔTE D'AZUR

CONCESSION DE SERVICE PUBLIC PORTANT SUR L'EXPLOITATION DU CENTRE DE VALORISATION DE L'ARIANE

Architecte:

WILMOTTE & ASSOCIÉS SA
Boulevard des Jardières
CS 83085-06202 Nice Cedex 3

Maîtrise d'œuvre :

SEPOC
31, rue Ferrandière
69289 Lyon Cedex 02

Bureau de contrôle:

Bureau Veritas
bât Pythagore, Les Algorithmes,
2000 route des Lucioles
06560 Valbonne

Titre du plan

PC5-2
ELEVATIONS EXISTANTES

DATE :

28/01/2022

ECHELLE :

1/400e

FORMAT :

A0

Ref plan informatique :

PHASE :

PC

INDICE :

ce document est la propriété du maître d'ouvrage, il ne peut être utilisé ou reproduit sans son autorisation