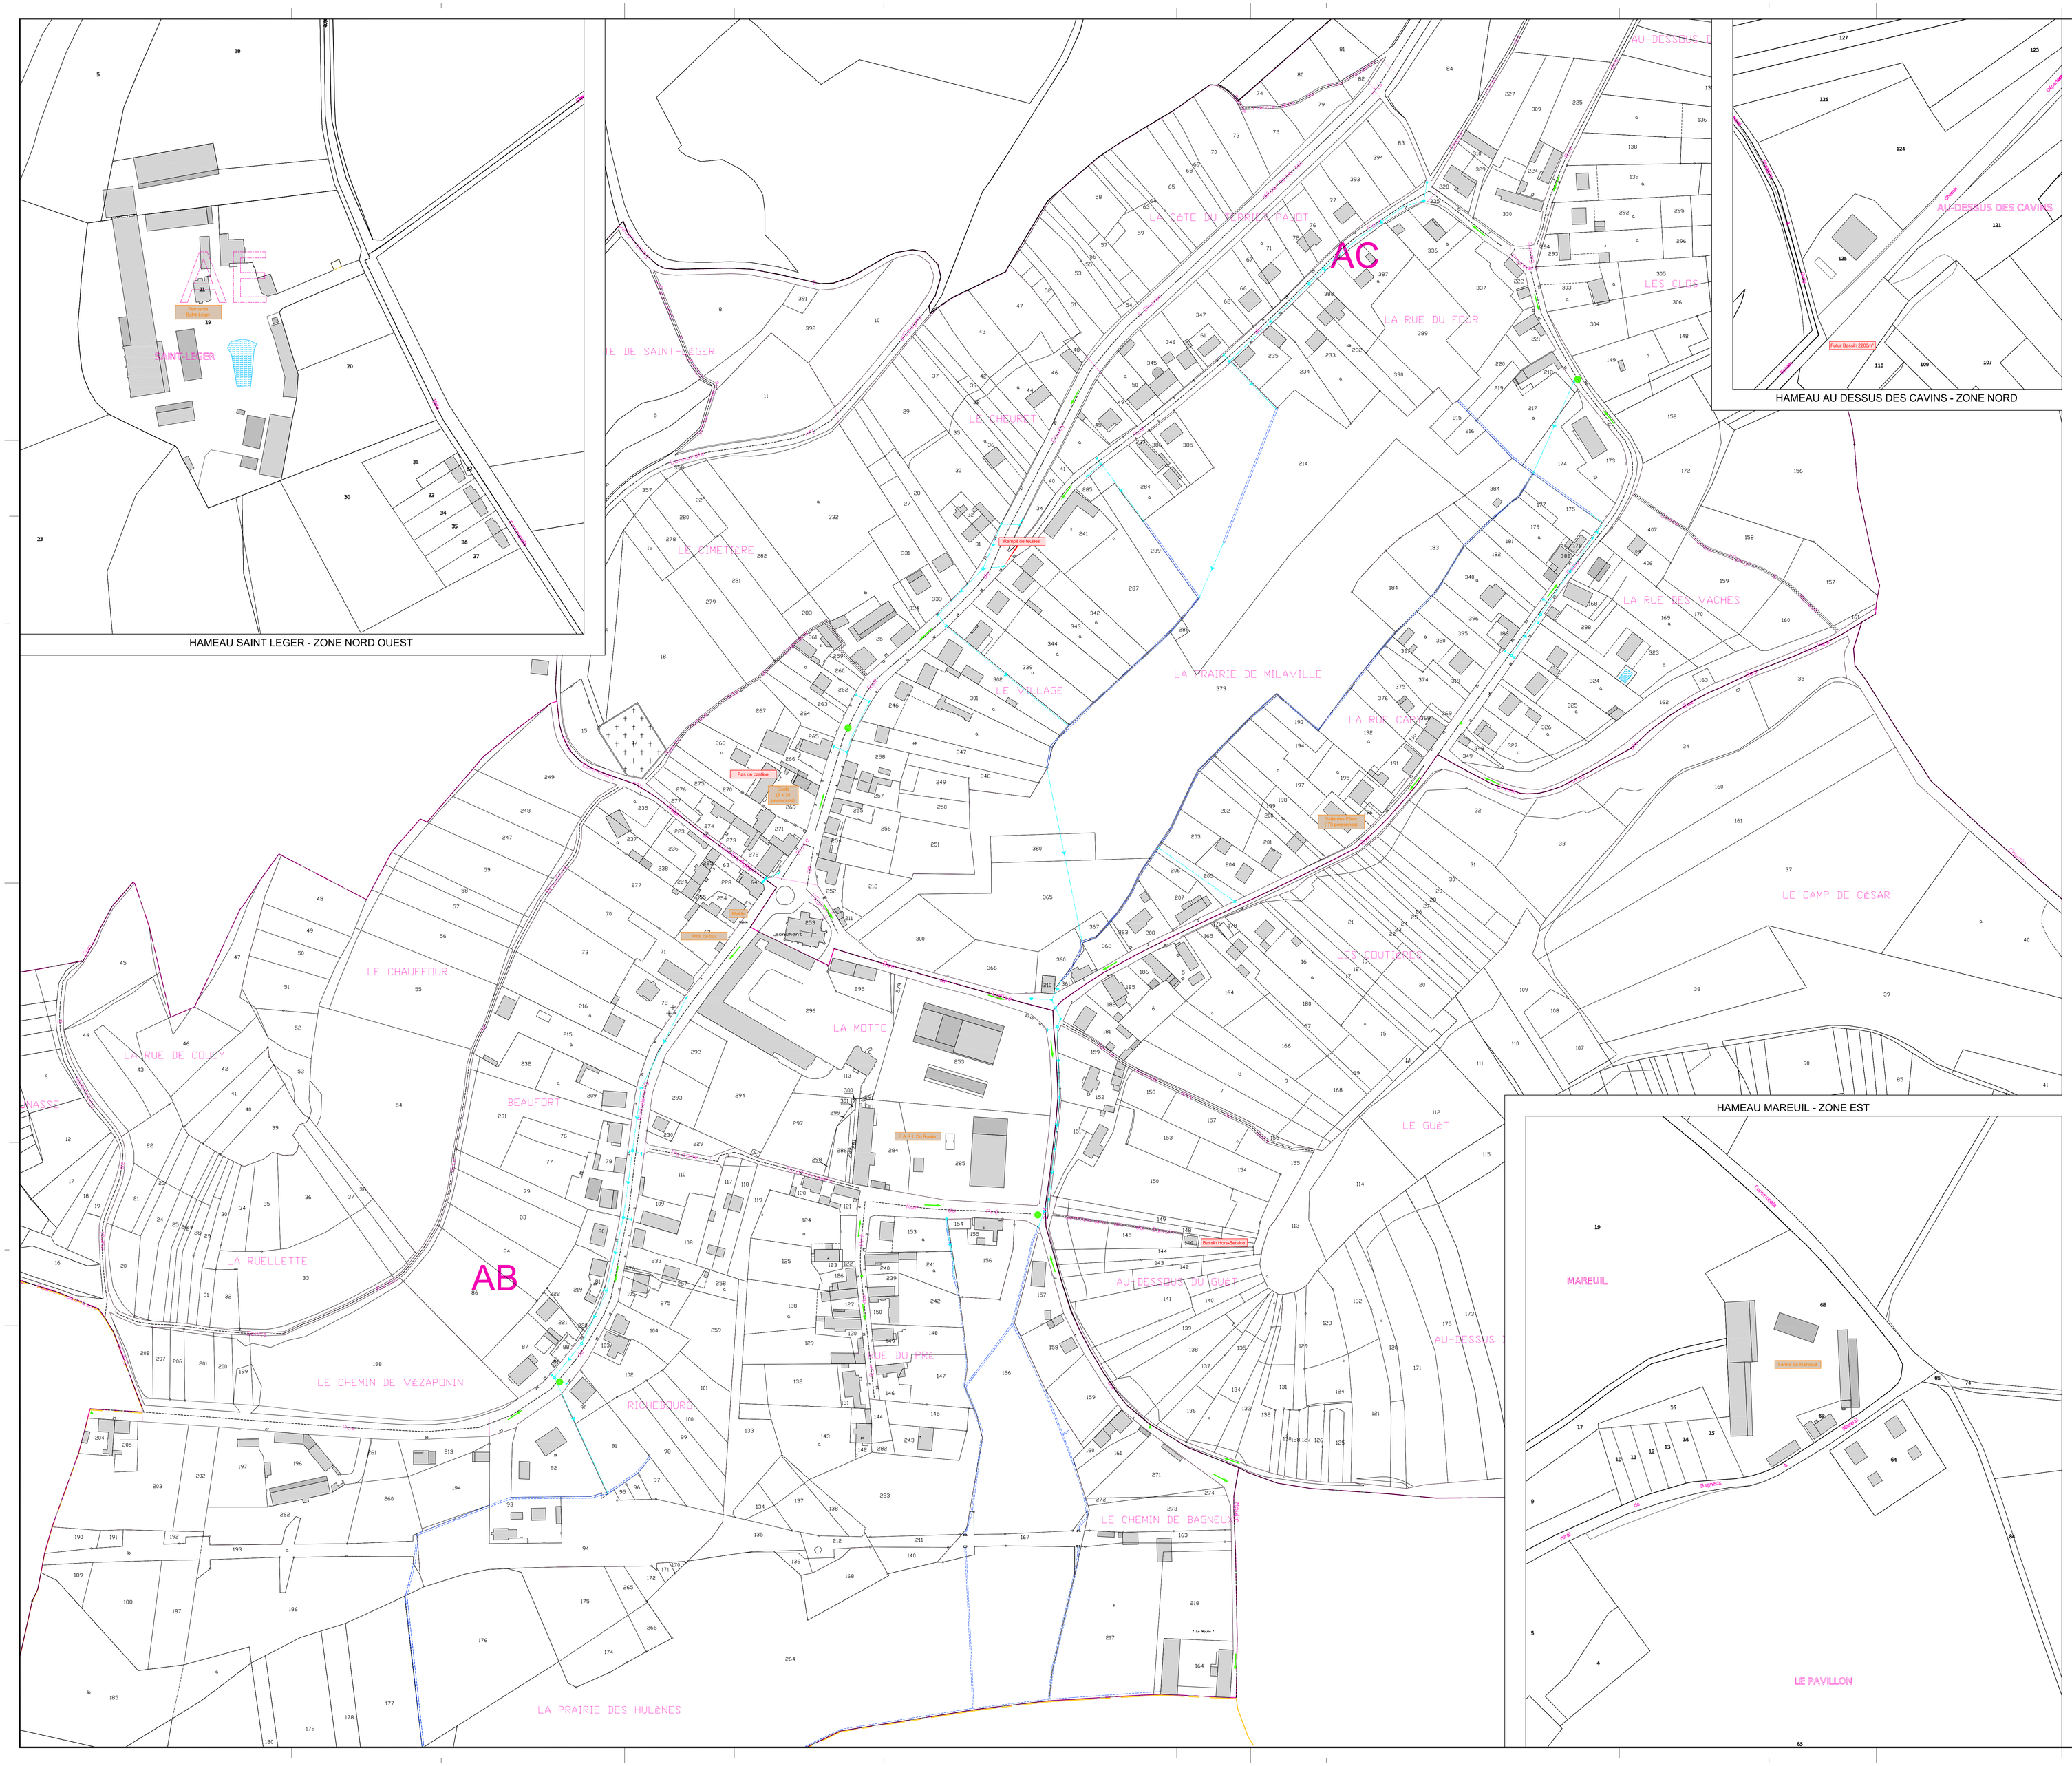

HAMEAU SAINT LEGER - ZONE NORD OUEST

HAMEAU AU DESSUS DES CAVINS - ZONE NORD

HAMEAU MAREUIL - ZONE EST

DEPARTEMENT DE L'AISNE

Plan vérifié le: 02-06-2014
Par: ASa

COMMUNE D'EPAGNY

PLAN DE ZONAGE D'ASSAINISSEMENT

Etudes de faisabilité et de mise en conformité de l'assainissement non collectif

-	-	-	ASasd142.02 - ZON_PL_a 1250.A0H
-	-	-	
-	-	-	
-	-	-	Echelle : 1/1250 — Code Mission : NP
-	-	-	
A	02-06-2014: Première diffusion	MH	Format : A0H

AMODIAG Environnement http://www.amodiag.com

SIEGE SOCIAL
9, Avenue Marc Lefrancq
ZAC de Valenciennes Rouvignies
59121 PROUVY
Tel: 03.27.20.11.80 - Fax: 03.27.20.11.89
amodiag@amodiag.com

NOS AGENCES
Seine Normandie — ST AUBIN SUR GAILLON (27) — Tel: 02.32.77.34.49 - Fax: 02.32.77.34.57
Sud Ouest — MERIGNAC (33) — Tel: 05.56.34.70.55
Sud Est — AIX-EN-PROVENCE (13) — Tel: 06.72.17.64.75

Edition du 03-06-2014 à 08

LEGENDE

- Ruissellement sur voirie
- Réseau Eaux Pluviales
- Fossé
- Regard
- Avaloir
- Grille
- Pente du terrain naturel
- Point haut
- Point bas
- Parcelle en contrebas

- Zone d'assainissement collectif
- Zone d'assainissement non collectif

N
O E
S